



 Rekonstruované prostory - nezasahova

7. NP výkaz místností podle provozu	
Název	Plocha
Spoločené priestory	
chodby, vetrané predsieni	
Chodba , vetrané predsieni	29,12 m ²
stropoviny, instal. jadro, rímsy, apod.	29,12 m ²
Nové inštalácie jadro provozu VZT	2,93 m ²
Nové inštalácie jadro požární VZT	2,43 m ²
Nové inštalácie jadro provozu VZT	2,93 m ²
Nové inštalácie jadro požární VZT	2,43 m ²
stávající	10,72 m ²
stávající Vytah ľužkový	5,87 m ²
stávající Vytah ľužkový	5,87 m ²
stávající Vytah osvetľovací	4,05 m ²
stávající Vytah ľužkový	5,87 m ²
stávající Vytah ľužkový	5,87 m ²
stávající Vytah osvetľovací	4,05 m ²
	31,59 m ²
svietle komunikácie	
Požární únikové schodisti	26,25 m ²
Požární únikové schodisti	26,25 m ²
Hala CHUC-B	33,23 m ²
Schodisti CHUC-B	23,70 m ²
Hala CHUC-B	33,23 m ²
Schodisti CHUC-B	23,70 m ²
	166,94 m ²
	237,71 m ²

Legenda oddělení

	chodby lůžkové stanice
	chodby, větrané předsíně
	lůžka
	hygienická zařízení
	JIRP
	kuchyně a denní místnost
	lůžkové pokoje
	nečisté provozy
	personál
	Skлады
	strojovny, írešal jádra, nářadí
	stávající
	světlé komunikace
	Volebnost
	Výšletovny, ambulance

Legenda hmot

 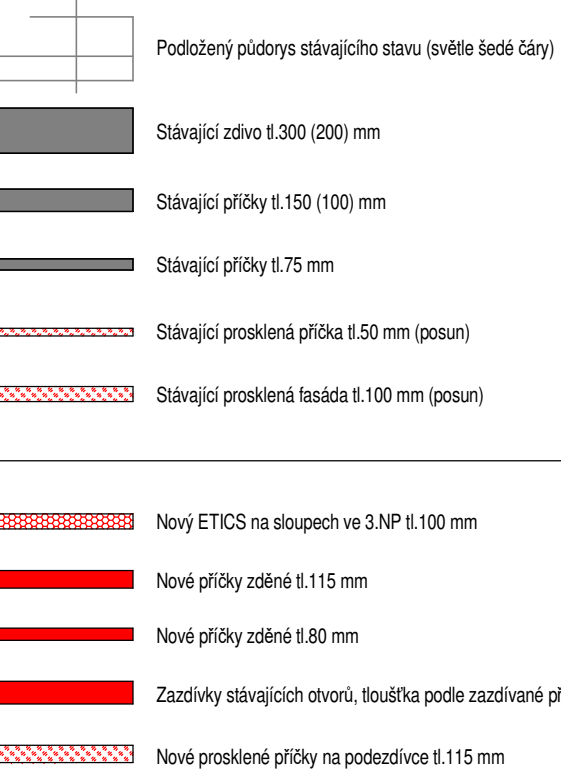

7.NP – nový stav

	AGP nova spol. s r.o. Projekce a ochranné spol. s r.o. 25. úje 17 370 01 České Budějovice Vyratová Projektant	Tel.: +420 387 021 812 Fax: +420 387 516 076 E-mail: agp@agp-nova.cz www.agp-nova.cz	Pracovišné projekce: Nova úje 13 370 01 České Budějovice Tel.: +420 387 021 813
	Odpovědný projektant Ivan Korch	Architekt Ivan Korch	Autorizován Ing. Zdeněk Hagný
Název akce:	Reorganizace a stavební úpravy pavilonu C		
Místo stavby:	Areál Nemocnice, J.E Purkyně 270, 434 64 Most		
Investor:	Krajská zdravotní, a.s. - Nemocnice Most, o.z.		
Číslo:	Architektonicko-stavební řešení 7.NP lůžková stavení nedonosenou	Obecní úřad Krajský úřad Datum	Místní úřad kraj 25.09.2017
Pí:		Formát Měřítlo	520 x 1400 mm Jak je uvažováno
Číslo:		Stupeň Studie	Číslo zakázky 17-2017 Objekt
Číslo výkresu:		Číslo výkresu	
03			