


KZi	Krajská zdravotní, a.s. Nemocnice Most, o.z.	J.E. Purkyně 270 434 64 Most	Kreslil: Navotný J. Přezkoušel: Schválil:	Dne: 11.04.2011
Objekt:	Poliklinika	inv.č.: 100 253	T.P.	Sestava: Kusovník:
Typ:	Věc:	POZ.	Počet listů: 1	
Měřítko: 1:1	Název: Poliklinika 4/3 1. NP		List: 1	KZ011A20134

LEGENDA MÍSTNOSTÍ 4/3:

Č.M.	NÁZEV	Č.M.	NÁZEV
3.01	SKLAD	3.26	VÝTAH
3.02	VÝTAH	3.27	CHODBA
3.03	SCHODIŠTOVÁ HALA	3.28	SCHODIŠTĚ
3.04	ČEKÁRNA	3.29	VSTUPNÍ HALA
3.05	WC	3.30	POKLADNA
3.06	ÚKLIDOVÁ MÍSTNOST	3.31	POKLADNA
3.07	PŘEDSÍŇ	3.32	KANCELÁŘ
3.08	WC	3.33	KANCELÁŘ
3.09	WC	3.33A	KANCELÁŘ
3.10	WC	3.34	KANCELÁŘ
3.11	UMÝVÁRNA	3.35	KANCELÁŘ
3.12	UMÝVÁRNA	3.36	KANCELÁŘ
3.13	WC	3.37	PODATELNA
3.14	WC		
3.15	WC		
3.16	PŘEDSÍŇ		
3.17	SERVEROVNA		
3.18	SERVEROVNA		
3.19	KANCELÁŘ		
3.20	KANCELÁŘ		
3.21	KANCELÁŘ		
3.22	KANCELÁŘ		
3.23	KANCELÁŘ		
3.24	KANCELÁŘ		
3.25	KANCELÁŘ		

POZN.: Stávající zděné instalační šachty vybourány. Nahrazeny příčkami ze SDK.

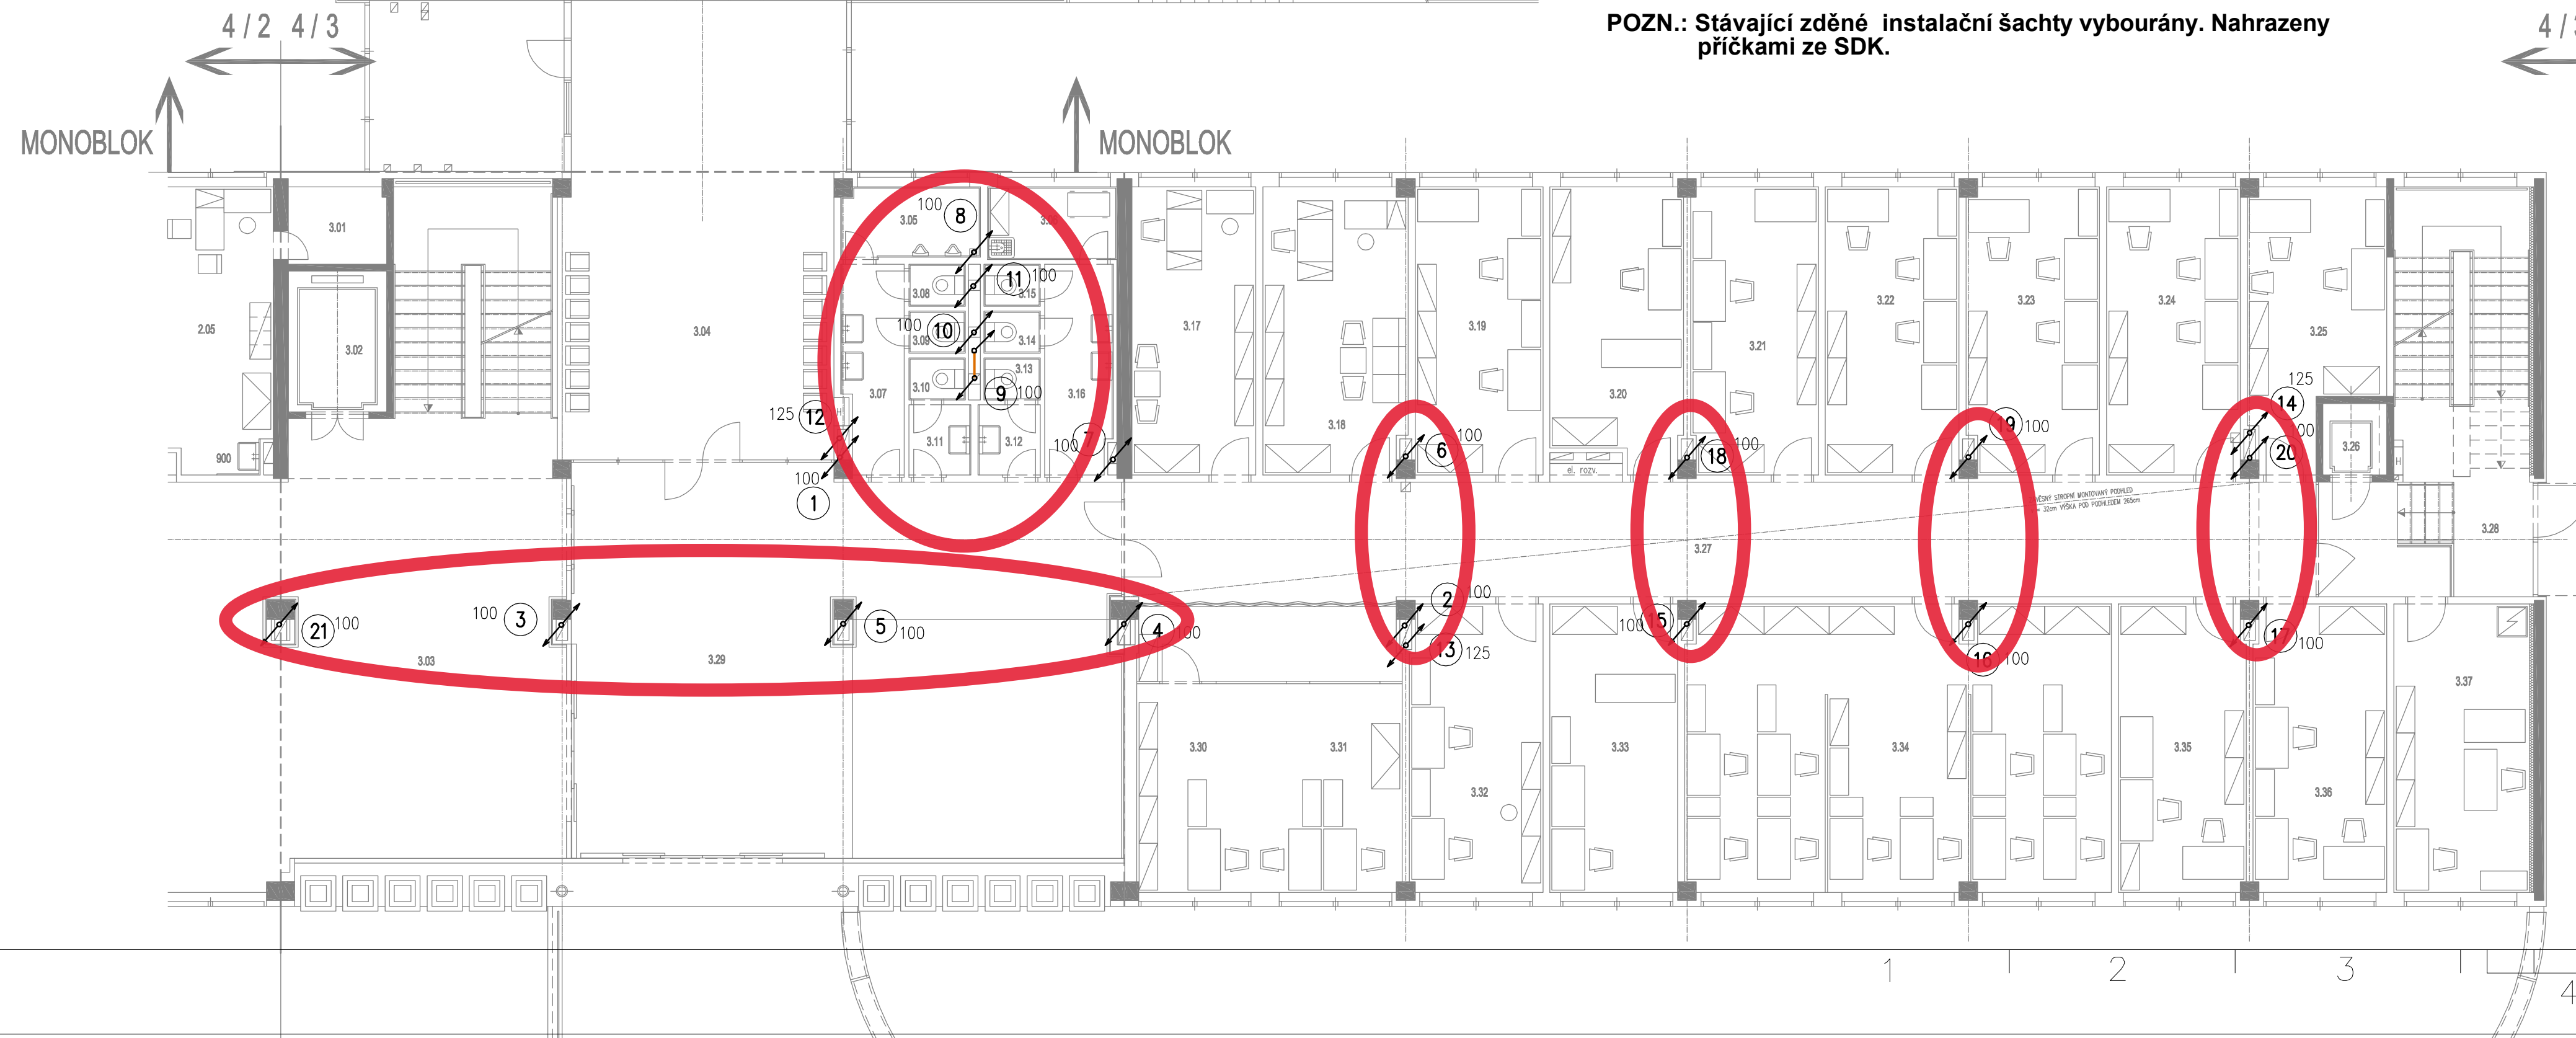

LEGENDA

- 1) OZNAČENÍ POTRUBÍ
- NOVÝ ROZVOD KANALIZACE
 - NOVÝ ROZVOD STUDENÉ VODY
 - NOVÝ ROZVOD POŽÁRNÍ VODY
 - STÁVAJÍCÍ ROZVOD TEPLÉ VODY
 - STÁVAJÍCÍ ROZVOD CÍRKULACE

2) ZAŘIZOVACÍ PŘEDMĚTY

- H HYDRANTOVÝ SYSTÉM INSTALACE VE ZDIVU B25/30 S TVAROVĚ STÁLOU HADICÍ DL.30 m

0	10/2018	B.HROTKOVÁ	ING.GOTTLIEB	ING.GOTTLIEB	ING.GOTTLIEB	DOKUMENTACE PRO PROVEDENÍ STAVBY	
REV.	DATUM	ZPRACOVAL	PODPIS/KONTROLOVAL	PODPIS	SCHVÁLIL	PODPIS	POPIS
ZÁKAZNÍK	KRAJSKÁ ZDRAVOTNÍ a.s. NEMOCNICE MOST o.z. J.E.Purkyně 240, 434 64 Most		PROJEKT		REKONSTRUKCE STOUPAČÍHO POTRUBÍ ZTI BLOK A SEKCE 4/3 NEMOCNICE MOST		
VÝKRES	1.N.P. - KANALIZACE						PROF.Č.DOK. SA-11
G DESIGN spol. s r.o. Valentýnská 5108/14 400 11 Ústí nad Labem, CZ tel: +420 774 446 457 e-mail: gdesign@gdesign.cz		STUPEŇ DPS	ČÍSLO PROJEKTU	61 006 301	FOR.5A4	ZÁKAZNÍK	6
G DESIGN		MĚŘ.	1:100	ORIENTAČNÍ Č. DOK.	LIST/Ú	PM	1
		ČÍSLO VÝKRESU	GD-X-1572		REVIZE	G DESIGN	OR
					0	DISTRIBUTE	

Tento výkres je duševním majetkem firmy G DESIGN spol. s r.o., informace z tohoto výkresu, jeho rozmnožování a předávání třetí straně je povoleno pouze se souhlasem fy. G DESIGN spol. s r.o.