

#### ATYPICKÉ VÝROBKY:

- PRACOVNÍ STŮL
- SKŘÍŇ

#### TYPOVÉ VÝROBKY:

- LŮŽKO
- KRUHOVÝ STOLEK 2x
- KŘESLO
- PRACOVNÍ ŽIDLE

#### POČTY VÝROBKŮ V MÍSTNOSTECH 5.14 - 5.19:


- 5x PRACOVNÍ STŮL
- 5x SKŘÍŇ
- 5x LŮŽKO
- 10x STOLEK
- 5x KŘESLO
- 5x PRACOVNÍ ŽIDLE

POZN.: PŘED VÝROBOU JE NUTNÉ PROVÉST ZAMĚŘENÍ NA MÍSTĚ, OVĚŘIT MOŽNOU KOLIZI S KONCOVÝMI PRVKY ELEKTRO; V PŘÍPADĚ POCHYBNOSTI KONZULTOVAT S ARCHITEKTEM, VŠECHNY DESKY KÓTOVANÉ 20MM BUDOU PROVEDENY Z NÁBYTKOVÉ DESKY 18MM, DESKY KÓTOVANÉ 40MM (STOLY) BUDOU MÍT POHLEDOVOU HRANU ZDVOJENOU (2x18MM).


#### TYPICKÝ PŮDORYS

5.14 - 5.18 SLUŽEBNY LÉKAŘŮ - 1/5


HORNÍ POHLED

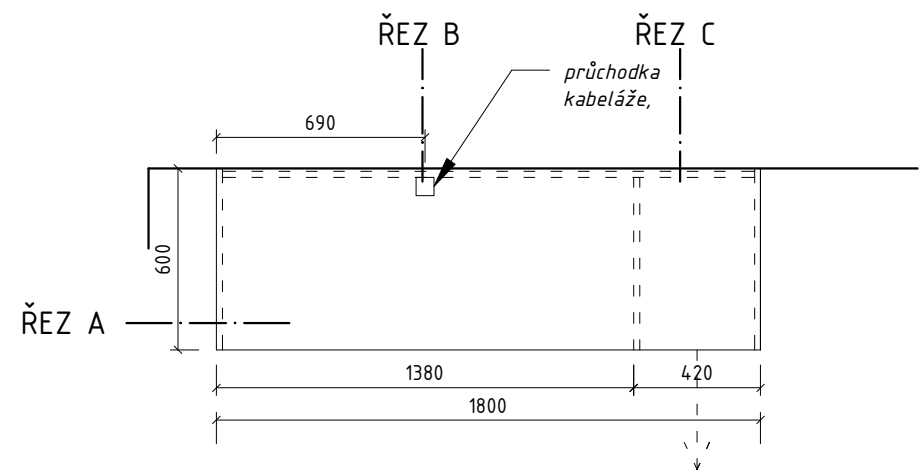


PŮDORYS

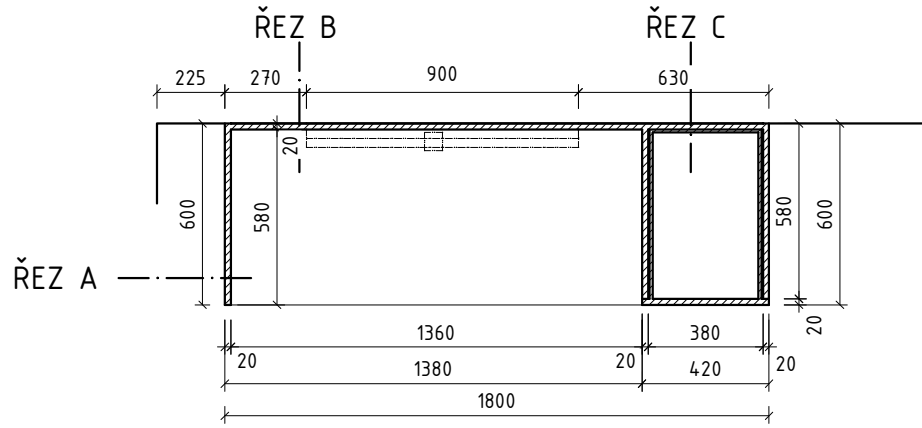


ČELNÍ POHLED

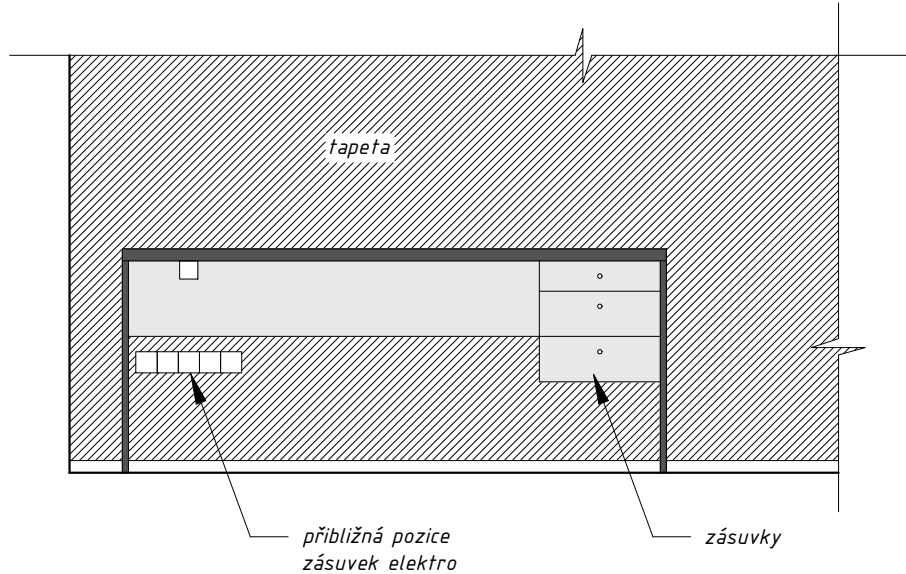


ŘEZ STOLEM A

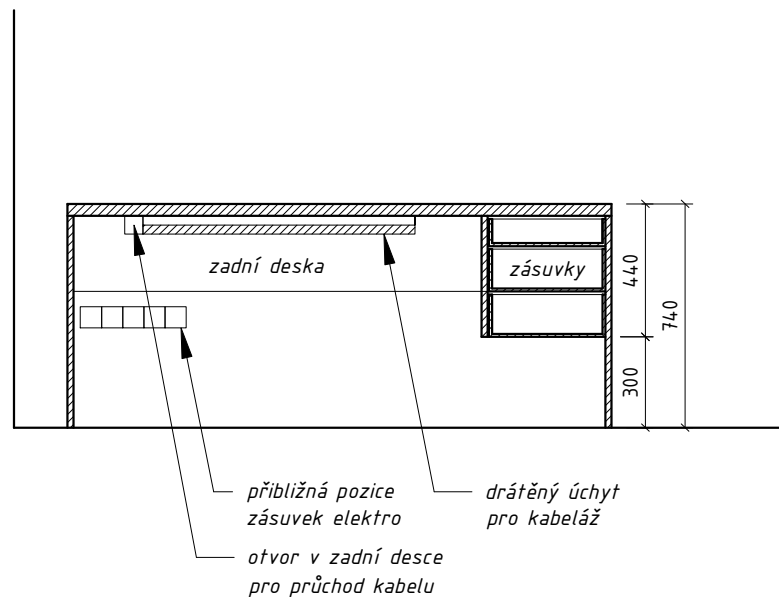

ŘEZ STOLEM B

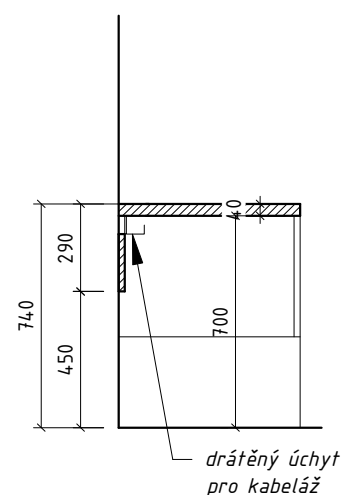

ŘEZ STOLEM C

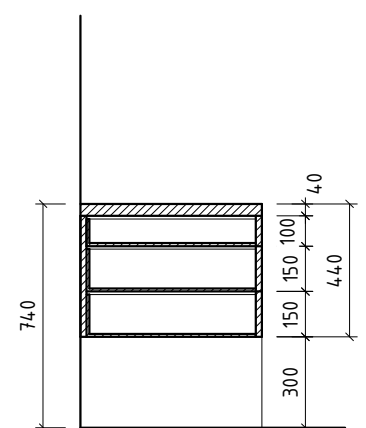

- HRANA NÁBYTKU ABS TL. 2MM, TM. ŠEDÁ - RAL 7039
- TAPETA
- LAMINÁT - STŘEDNĚ ŠEDÁ, RAL 7030
- LAMINÁT - LOMENÁ BÍLÁ - SV. ŠEDÁ, RAL 9002

ÚCHYTKY - VÁLEČEK 2-3 CM, PRŮMĚR 10-15MM, MATNÝ KOV  
OSTATNÍ NEROZLIŠENÉ HRANY V BARVĚ LAMINÁTU DESKY, TL. 2MM


POZN.: PŘED VÝROBOU JE NUTNÉ PROVÉST ZAMĚŘENÍ NA MÍSTĚ, OVĚŘIT MOŽNOU KOLIZI S KONCOVÝMI PRVKY ELEKTRO; V PŘÍPADĚ POCHYBNOSTI KONZULTOVAT S ARCHITEKTEM, VŠECHNY DESKY KÓTOVANÉ 20MM BUDOU PROVEDENY Z NÁBYTKOVÉ DESKY 18MM, DESKY KÓTOVANÉ 40MM (STOLY) BUDOU MÍT POHLEDOVOU HRANU ZDVOJENOU (2x18MM).

VÝKRES PRACOVNÍHO STOLU


5.14 - 5.19 SLUŽEBNY LÉKAŘŮ - 2/5

|  |  |
|--|--|
|  | VRANOVSKÁ 102<br>BRNO<br>614 00<br>775 124 977 |
|  | FORMÁT, MĚŘÍTKO<br>A3, 1:25                    |


HORNÍ POHLED - SKŘÍŇ A LŮŽKO

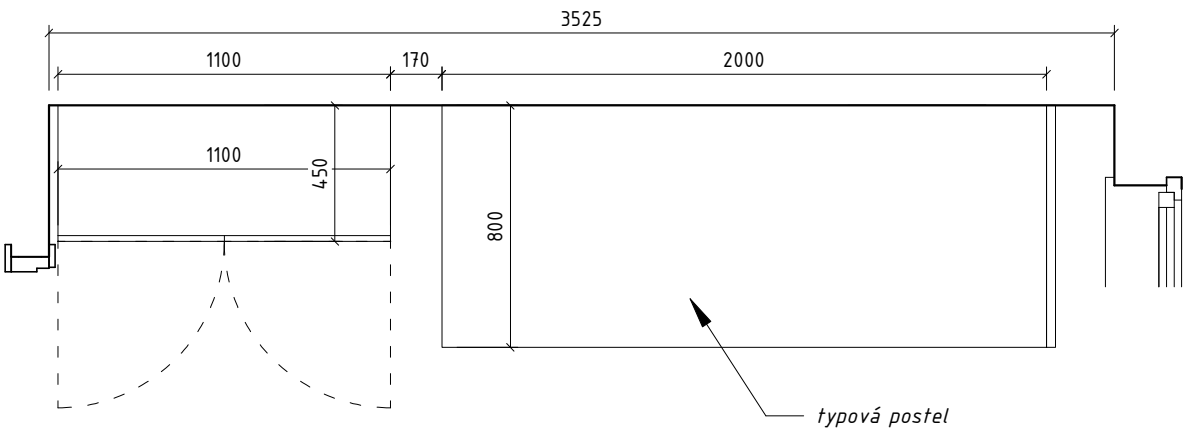


PŮDORYS

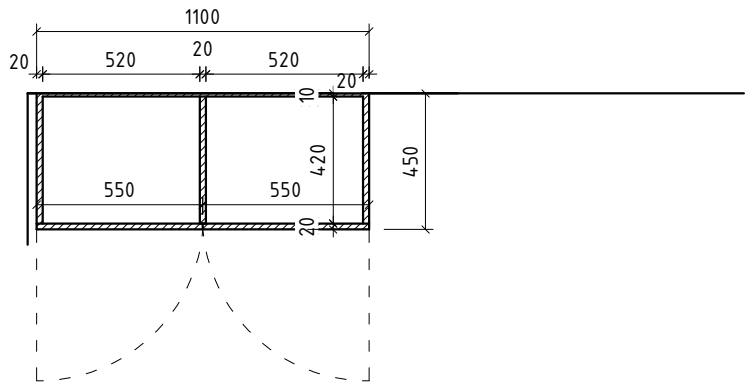


ČELNÍ POHLED - SKŘÍŇ A LŮŽKO

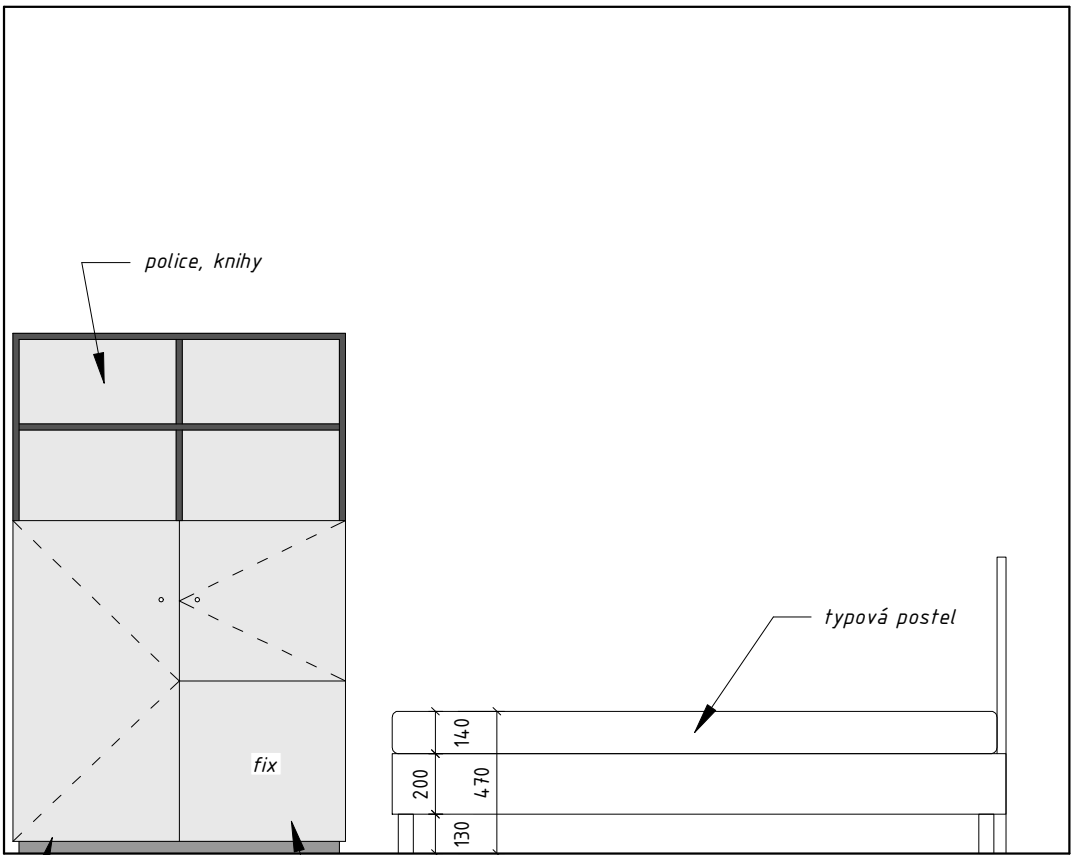

POHLED NA SKŘÍŇ BEZ DVÍŘEK

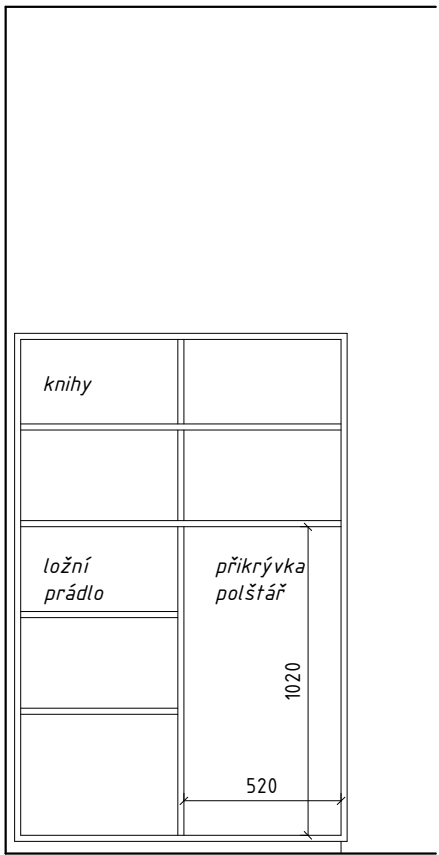

SVISLÝ ŘEZ

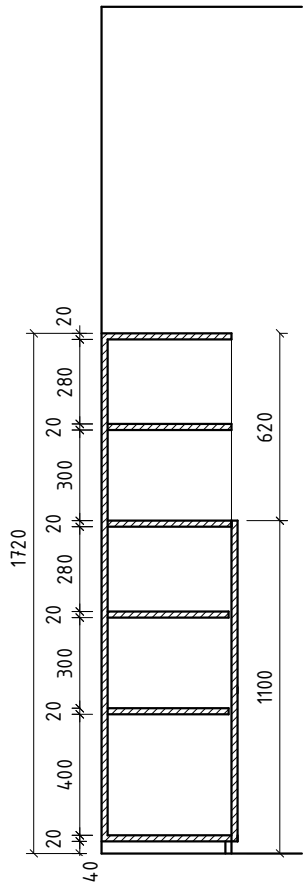

skříňka na ložní prádlo

"peřináč",  
uložení lůžkovin  
horní část dvířka  
spodní část pevný díl

- HRANA NÁBYTKU ABS TL. 2MM, TM. ŠEDÁ - RAL 7039
- LAMINÁT - STŘEDNĚ ŠEDÁ, RAL 7030
- LAMINÁT - LOMENÁ BÍLÁ - SV. ŠEDÁ, RAL 9002

ÚCHYTKY - VÁLEČEK 2-3 CM, PRŮMĚR 10-15MM, MATNÝ KOV

OSTATNÍ NEROZLIŠENÉ HRANY V BARVĚ LAMINÁTU DESKY, TL. 2MM

POZN.: PŘED VÝROBOU JE NUTNÉ PROVÉST ZAMĚŘENÍ NA MÍSTĚ, OVĚŘIT MOŽNOU KOLIZI S KONCOVÝMI PRVKY ELEKTRO; V PŘÍPADĚ POCHYBNOSTI KONZULTOVAT S ARCHITEKTEM, VŠECHNY DESKY KÓTOVANÉ 20MM BUDOU PROVEDENY Z NÁBYTKOVÉ DESKY 18MM, DESKY KÓTOVANÉ 40MM (STOLY) BUDOU MÍT POHLEDOVOU HRANU ZDVOJENOU (2x18MM).

VÝKRES SKŘÍŇĚ


5.14 - 5.18 SLUŽEBNY LÉKAŘŮ - 3/5

AXONOMETRIE PRACOVNÍHO STOLU



POZN.: PŘED VÝROBOU JE NUTNÉ PROVÉST ZAMĚŘENÍ NA MÍSTĚ, OVĚŘIT MOŽNOU KOLIZI S KONCOVÝMI PRVKY ELEKTRO; V PŘÍPADĚ POCHYBNOSTI KONZULTOVAT S ARCHITEKTEM, VŠECHNY DESKY KÓTOVANÉ 20MM BUDOU PROVEDENY Z NÁBYTKOVÉ DESKY 18MM, DESKY KÓTOVANÉ 40MM (STOLY) BUDOU MÍT POHLEDOVOU HRANU ZDVOJENOU (2x18MM).

AXONOMETRIE SKŘÍŇĚ

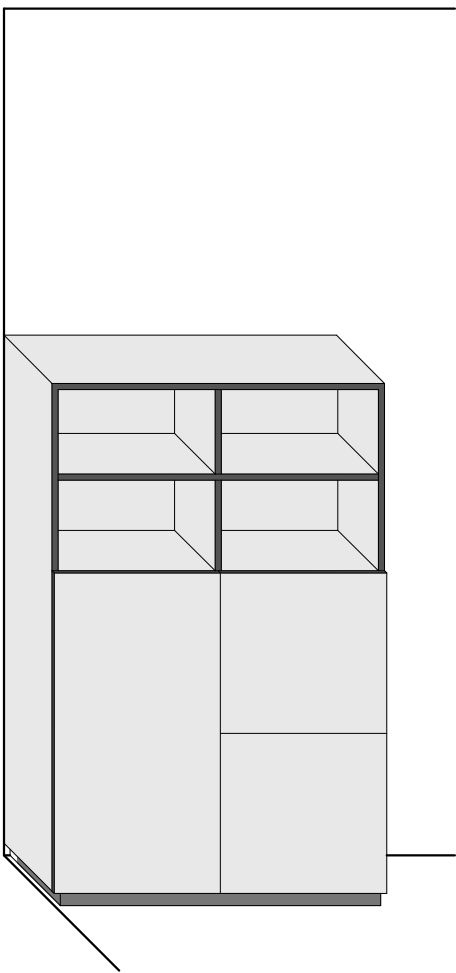

HRANA NÁBYTKU ABS TL. 2MM, TM. ŠEDÁ - RAL 7039

LAMINÁT - STŘEDNĚ ŠEDÁ, RAL 7030

LAMINÁT - LOMENÁ BÍLÁ - SV. ŠEDÁ, RAL 9002

ÚCHYTKY - VÁLEČEK 2-3 CM, PRŮMĚR 10-15MM,  
MATNÝ KOV

OSTATNÍ NEROZLIŠENÉ HRANY V BARVĚ LAMINÁTU DESKY, TL. 2MM

TAPETA

Autorská tapeta v samostatné části, autor: XXXXXXXXXX  
digitální tisk na billboardový papír, celoplošné podlepení

AXONOMETRIE

5.14 - 5.18 SLUŽEBNY LÉKAŘŮ - 4/5


N E W  
VRANOVSKÁ 102  
BRNO  
614 00  
775 124 977  
WORK

FORMÁT, MĚŘÍTKO  
A3


**POSTEL PRO DENNÍ SEZENÍ**  
- SVĚTLE AŽ STŘEDNĚ ŠEDÁ ČALOUNĚNÁ POSTEL, HOTELOVÉHO TYPU, VÝŠKA SEDU VČ. MATRACE MAX. 470MM, ČELO NA KRATŠÍ STRANĚ, JEDNODCHÝ MINIMALISTICKÝ VZHLED, ROVNÉ PLOCHY A NEZAOBLENÉ HRANY; BARVA SVĚTLE - STŘEDNĚ ŠEDÁ  
KVALITNÍ MATRACE VHODNÁ PRO SPANÍ - TL. 160-0180MM

**KŘESLO**  
- POHLODLNÉ SVĚTLE - STŘEDNĚ ŠEDÉ KŘESLO S VYSOKOU ZÁDOVOU OPĚRKOU A PODRUČKAMI, ČALOUNĚNÉ - TEXTILIE, OTOČNÉ NA KOVOVÉ MATNÉ PODNOŽI BEZ KOLEČEK

4

 

**KONFERENČNÍ/NOČNÍ STOLEK - 2ks**  
LEHKÝ SUBTILNÍ KOVOVÝ STOLEK S ODNÍMATELNÝM KOVOVÝM "TÁCEM", ČERNÁ BARVA

 

**PRACOVNÍ ŽIDLE**  
- POLOHOVATELNÁ OTOČNÁ POLSTROVANÁ ŽIDLE S VYSOKOU ZÁDOVOU OPĚRKOU, BEZ PODRUČEK, ČALOUNĚNÍ SHODNÉ S KŘESEM, TEXTILIE SV. - STŘEDNĚ ŠEDÁ, NA KOVOVÉ MATNÉ PODNOŽI BEZ KOLEČEK

**TAPETA**  
Autorská tapeta v SAMOSTATNÉM PROJEKTU, digitální tisk na billboardový papír, celoplošné podlepení

REFERENCE A SPECIFIKACE TYPOVÉHO ZAŘÍZENÍ

5.14 - 5.18 SLUŽEBNY LÉKAŘŮ - 5/5

|   |  |    |
|---|--|----|
|  | VRANOVSKÁ 102<br>BRNO<br>614 00<br>775 124 977 |    |
|   | FORMÁT, MĚŘÍTKO                                | A3 |