


POLICE JSOU NAVRŽENY PRO STANDARDNÍ VELIKOST
PLASTOVÝCH NÁKUPNÍCH KOŠÍKŮ O ROZMĚRU: 30,5x44,5x20,5 cm

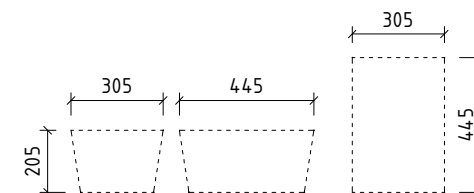

30,5 x 44,5 x 20,5 cm




ATYPICKÉ VÝROBKY:

0

TYPOVÉ VÝROBKY:

- 60x ŽIDLE BEZ PODRUČEK
- 14x STŮL

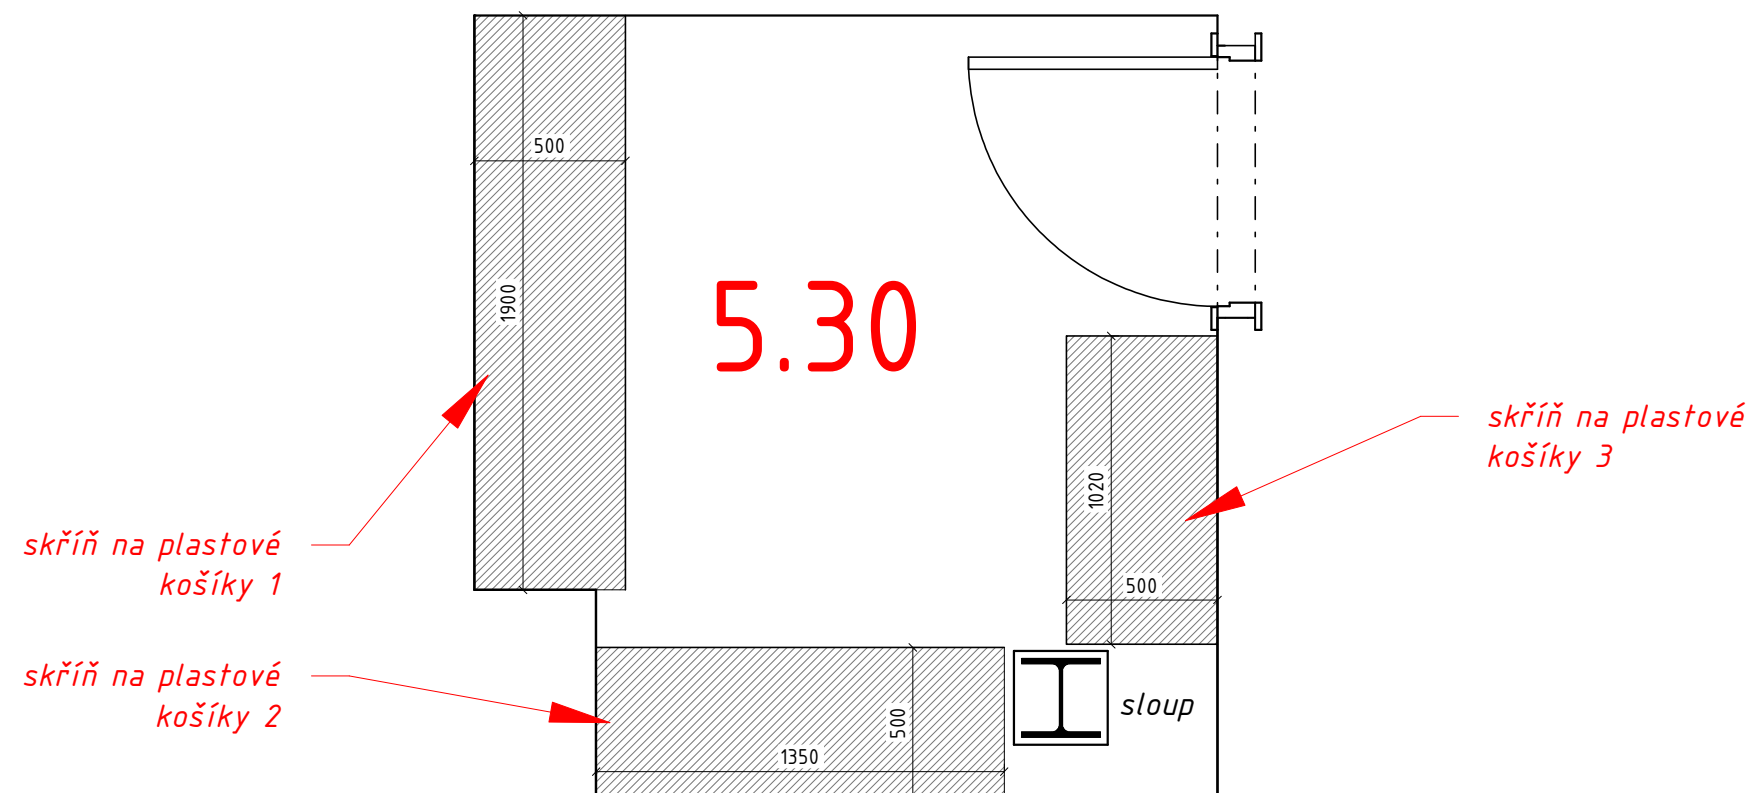

POZN.: PŘED VÝROBOU JE NUTNÉ PROVÉST ZAMĚŘENÍ NA MÍSTĚ, OVĚŘIT MOŽNOU KOLIZI S KONCOVÝMI PRVKY ELEKTRO; V PŘÍPADĚ POCHYBNOSTI KONZULTOVAT S ARCHITEKTEM, VŠECHNY DESKY KÓTOVANÉ 20MM BUDOU PROVEDENY Z NÁBYTKOVÉ DESKY 18MM, DESKY KÓTOVANÉ 40MM (STOLY) BUDOU MÍT POHLEDOVOU HRANU ZDVOJENOU (2x18MM).

PŮDORYS


5.30 - SKLAD - POLICE NA KOŠÍKY - 1/3

NEW
VRANOVSKÁ 102
BRNO
614 00
775 124 977
WORK


FORMÁT, MĚŘÍTKO

A3, 1:25


POHLED NA STĚNU SE SKŘÍŇÍ 1

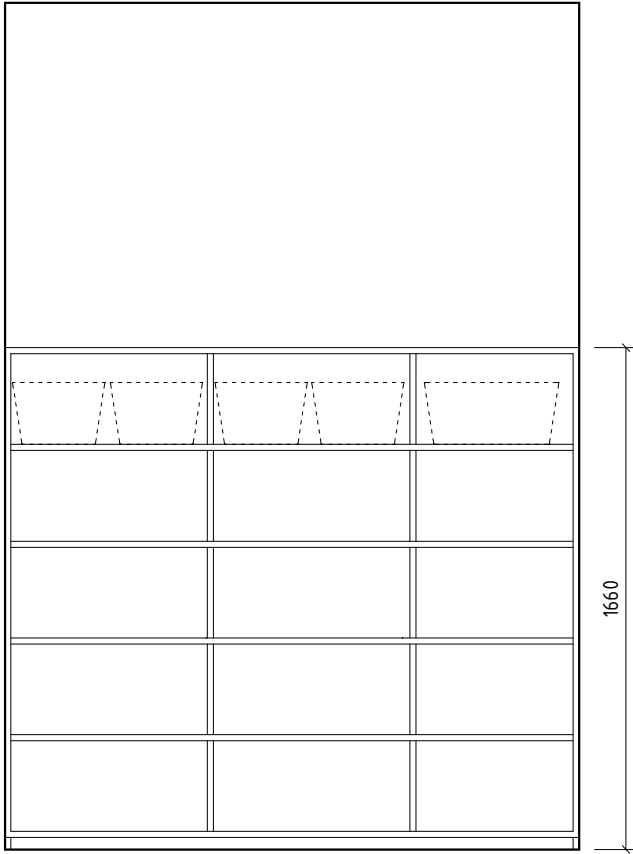


POHLED NA STĚNU SE SKŘÍŇÍ 2

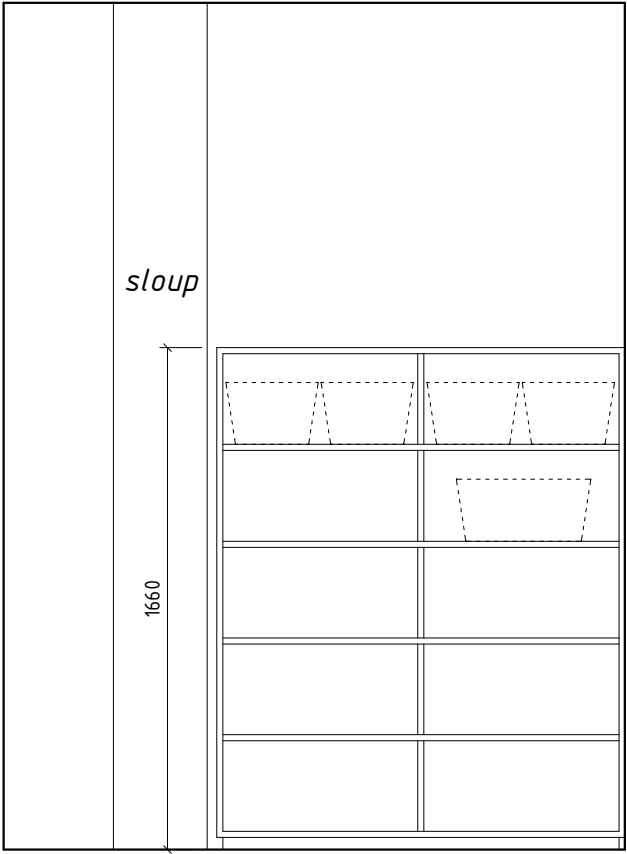

POHLED NA STĚNU SE SKŘÍŇÍ 3

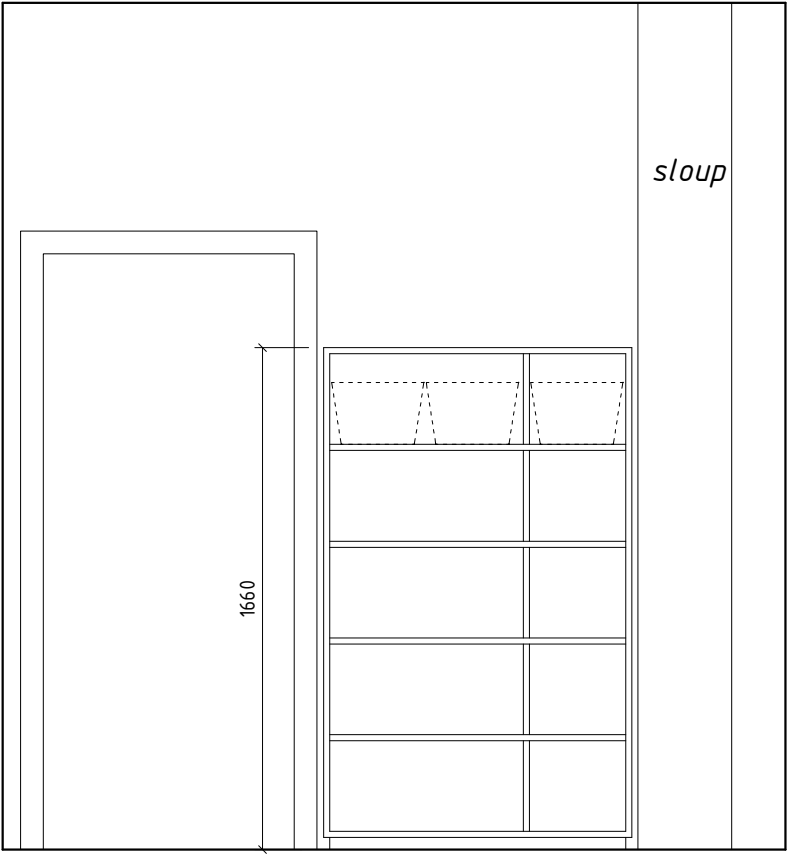


TYPICKÝ ŘEZ

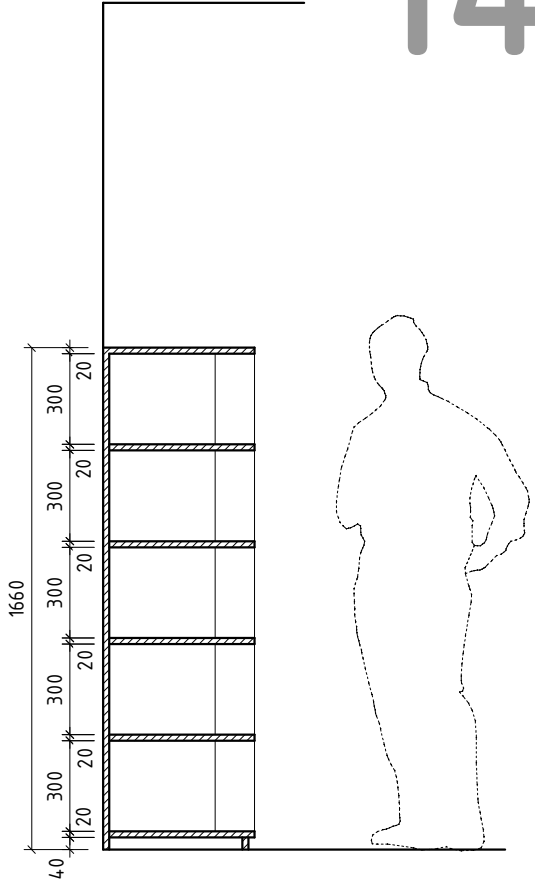


14


HORNÍ POHLED - SKŘÍŇ 1

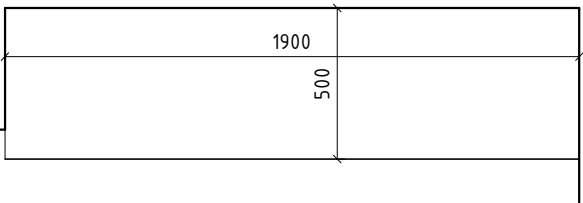


HORNÍ POHLED - SKŘÍŇ 2

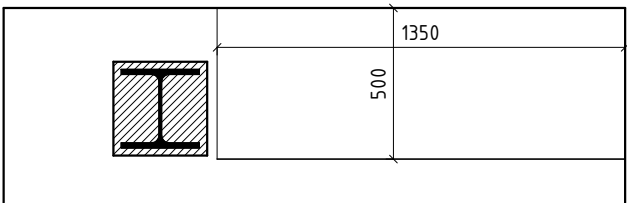


HORNÍ POHLED - SKŘÍŇ 3

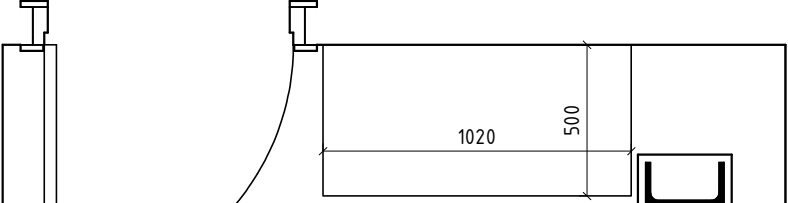


PŮDORYS - SKŘÍŇ 1

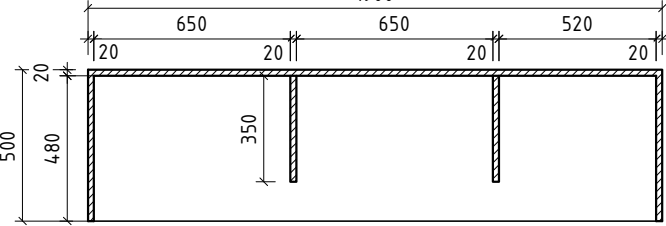

PŮDORYS - SKŘÍŇ 2

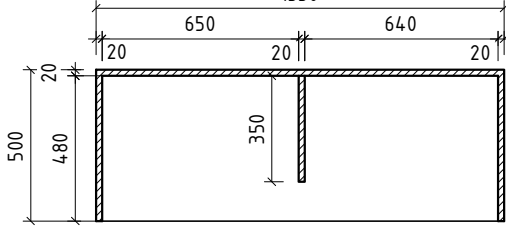


PŮDORYS
- SKŘÍŇ 3

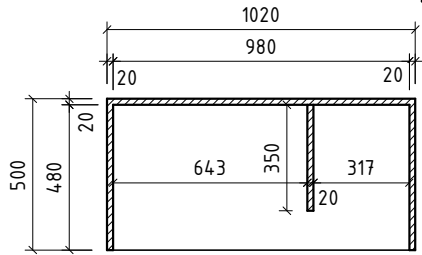


POZN.: POKUD TO NEBUDE NUTNÉ
Z KONSTRUKČNÍCH DŮVODŮ,
BUDOU SKŘÍŇE VYROBENY BEZ
ZADNÍ DESKY (REGÁL)

VELIKOST KOŠÍKU:

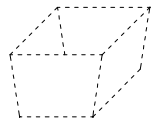


30,5 x 44,5 x 20,5 cm


ROZVRH KOŠÍKŮ - 1

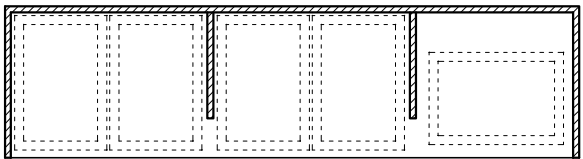

ROZVRH KOŠÍKŮ - 2

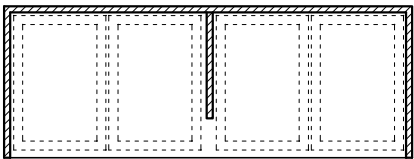

ROZVRH KOŠÍKŮ
- 3

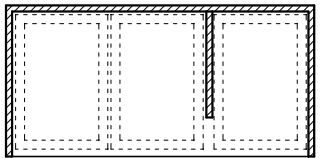

POZN.: PŘED VÝROBOU JE NUTNÉ PROVÉST ZAMĚŘENÍ NA MÍSTĚ, OVĚŘIT MOŽNOU KOLIZI
S KONCOVÝMI PRVKY ELEKTRO; V PŘÍPADĚ POCHYBNOSTI KONZULTOVAT S ARCHITEKTEM,
VŠECHNY DESKY KÓTOVANÉ 20MM BUDOU PROVEDENY Z NÁBYTKOVÉ DESKY 18MM,
DESKY KÓTOVANÉ 40MM (STOLY) BUDOU MÍT POHLEDOVOU HRANU ZDVOJENOU (2x18MM).

VÝKRES POLIC


5.30 - SKLAD - POLICE NA KOŠÍKY - 2/3

NEW
VRANOVSKÁ 102
BRNO
614 00
775 124 977
WORK


FORMÁT, MĚŘÍTKO

A3, 1:25


AXONOMETRIE - SKŘÍŇ 1

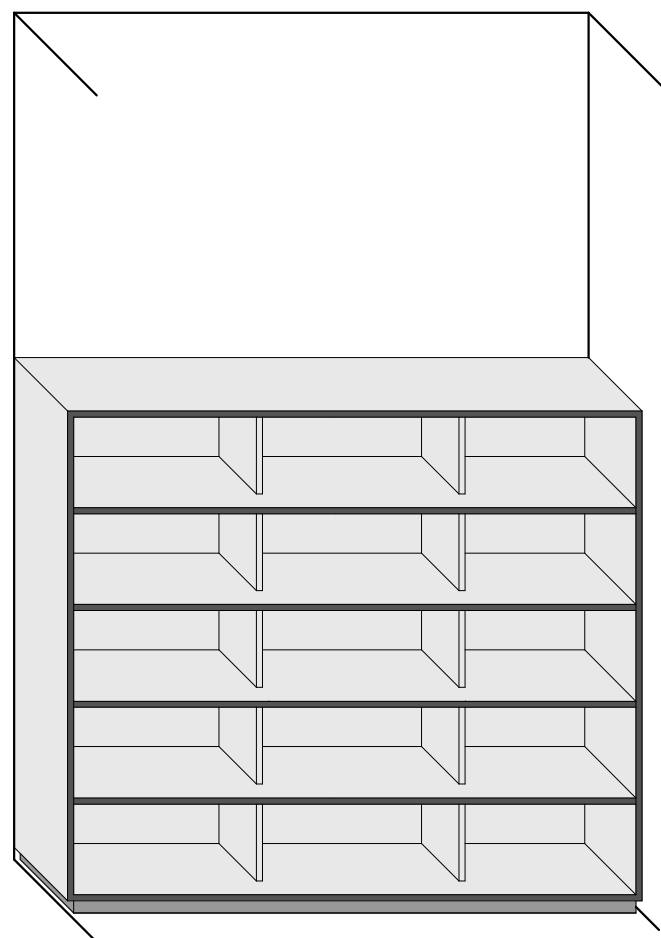

AXONOMETRIE - SKŘÍŇ 2

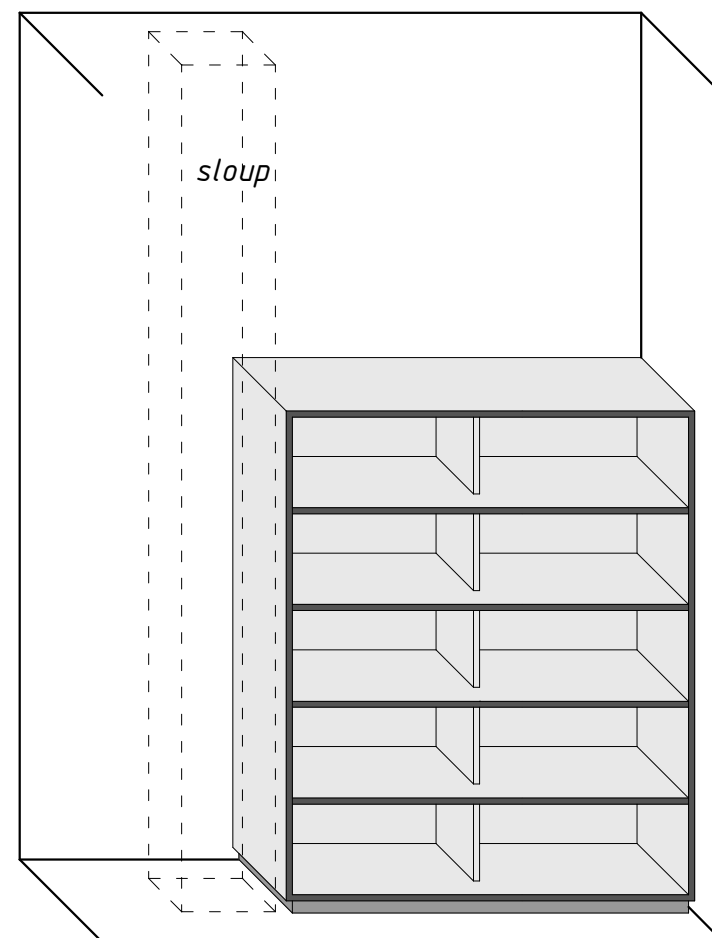

AXONOMETRIE - SKŘÍŇ 3

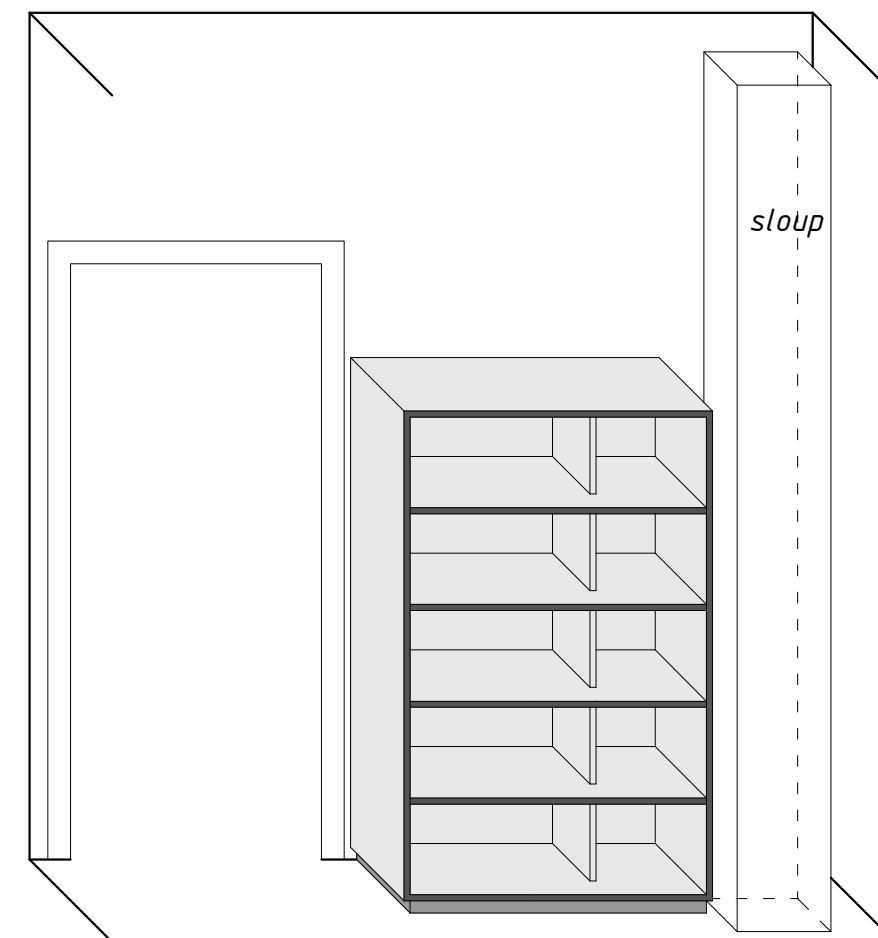

- HRANA NÁBYTKU ABS TL. 2MM, TM. ŠEDÁ - RAL 7039
- LAMINÁT - STŘEDNĚ ŠEDÁ, RAL 7030
- LAMINÁT - LOMENÁ BÍLÁ - SV. ŠEDÁ, RAL 9002

POZN.: PŘED VÝROBOU JE NUTNÉ PROVÉST ZAMĚŘENÍ NA MÍSTĚ, OVĚŘIT MOŽNOU KOLIZI S KONCOVÝMI PRVKY ELEKTRO; V PŘÍPADĚ POCHYBNOSTI KONZULTOVAT S ARCHITEKTEM, VŠECHNY DESKY KÓTOVANÉ 20MM BUDOU PROVEDENY Z NÁBYTKOVÉ DESKY 18MM, DESKY KÓTOVANÉ 40MM (STOLY) BUDOU MÍT POHLEDOVOU HRANU ZDVOJENOU (2x18MM).

AXONOMETRIE

5.30 - SKLAD - POLICE NA KOŠÍKY - 3/3

N E W
VRANOVSKÁ 102
BRNO
614 00
775 124 977
WORK

FORMÁT, MĚŘÍTKO

A3, 1:25