


úsek rehabilitace seminární místnost A3

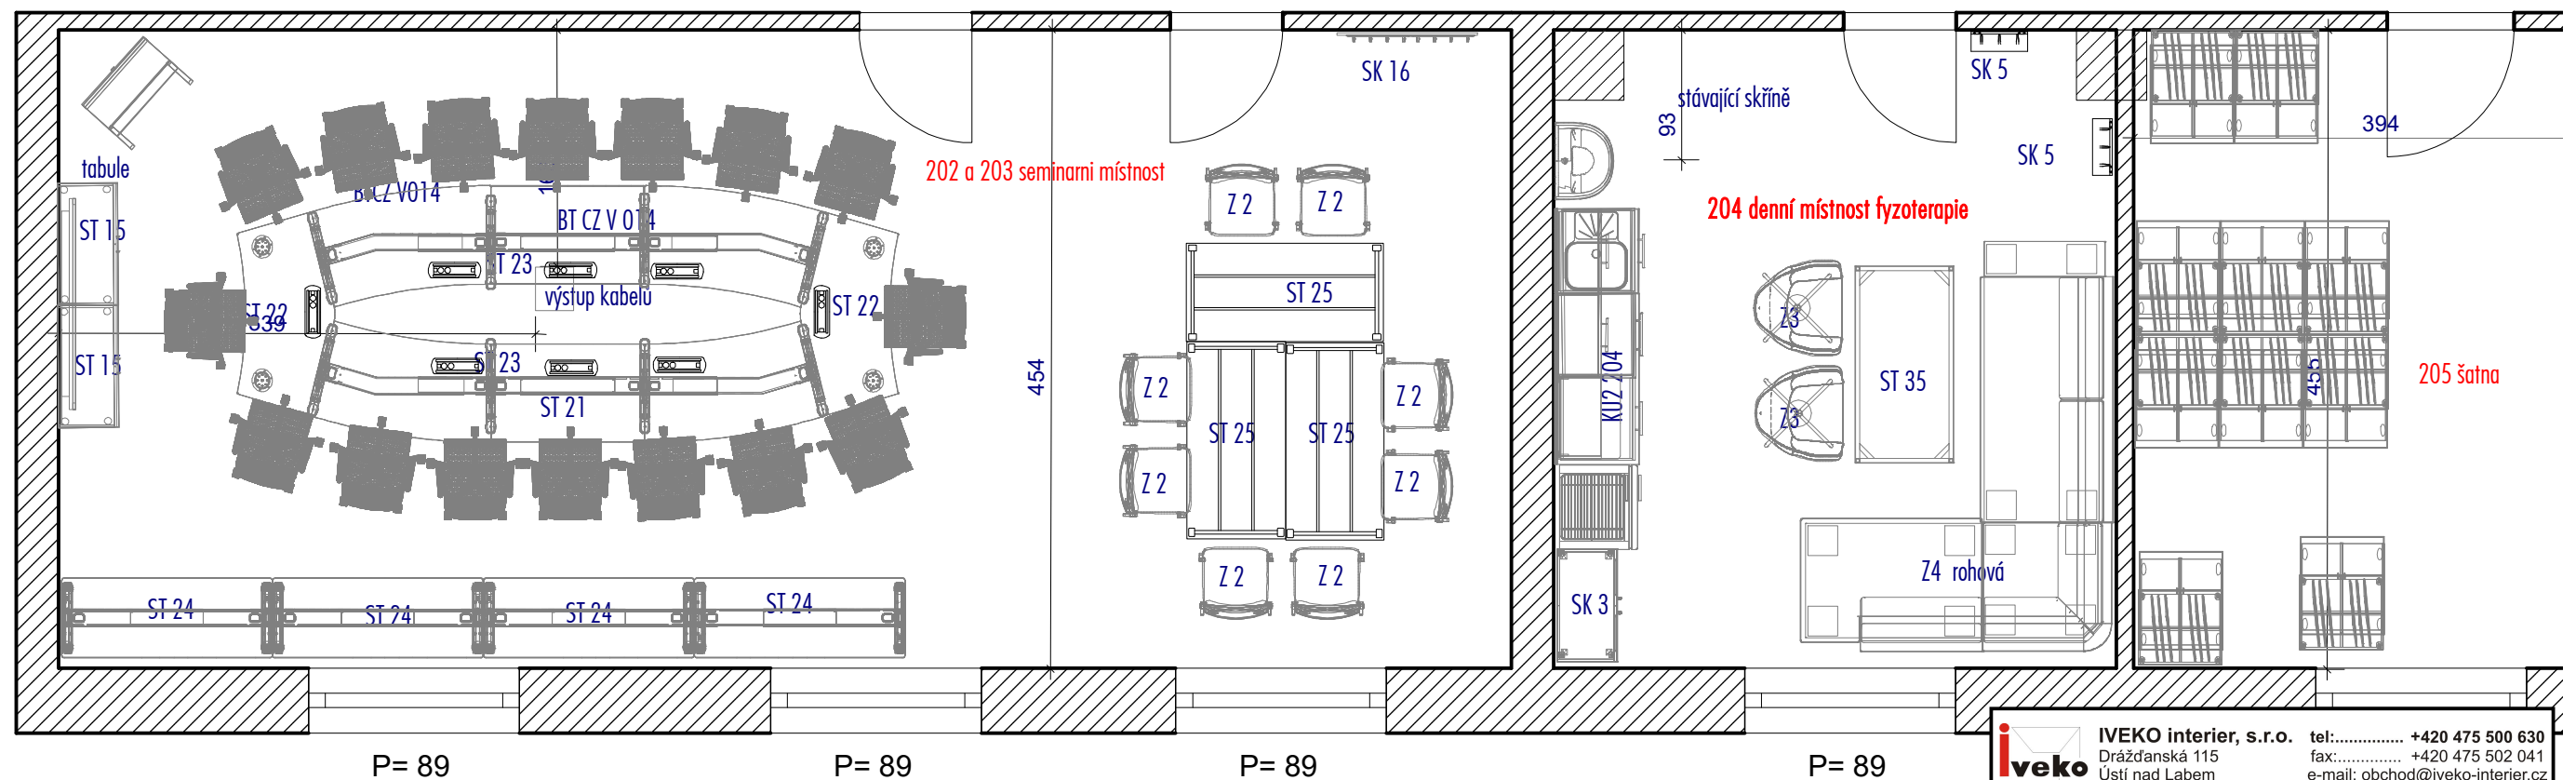

	IVEKO interior, s.r.o. tel:..... +420 475 500 630 Drážďanská 115 fax:..... +420 475 502 041 Ústí nad Labem e-mail: obchod@iveko-interier.cz 400 07 www.iveko-interier.cz	
	Projektant: Ing. Ivo Hromádka	Datum: 26.04.2019
Projekt: rehabilitace 4 NP		
popis nábytku:		