


úsek 3 NP patientské pokoje

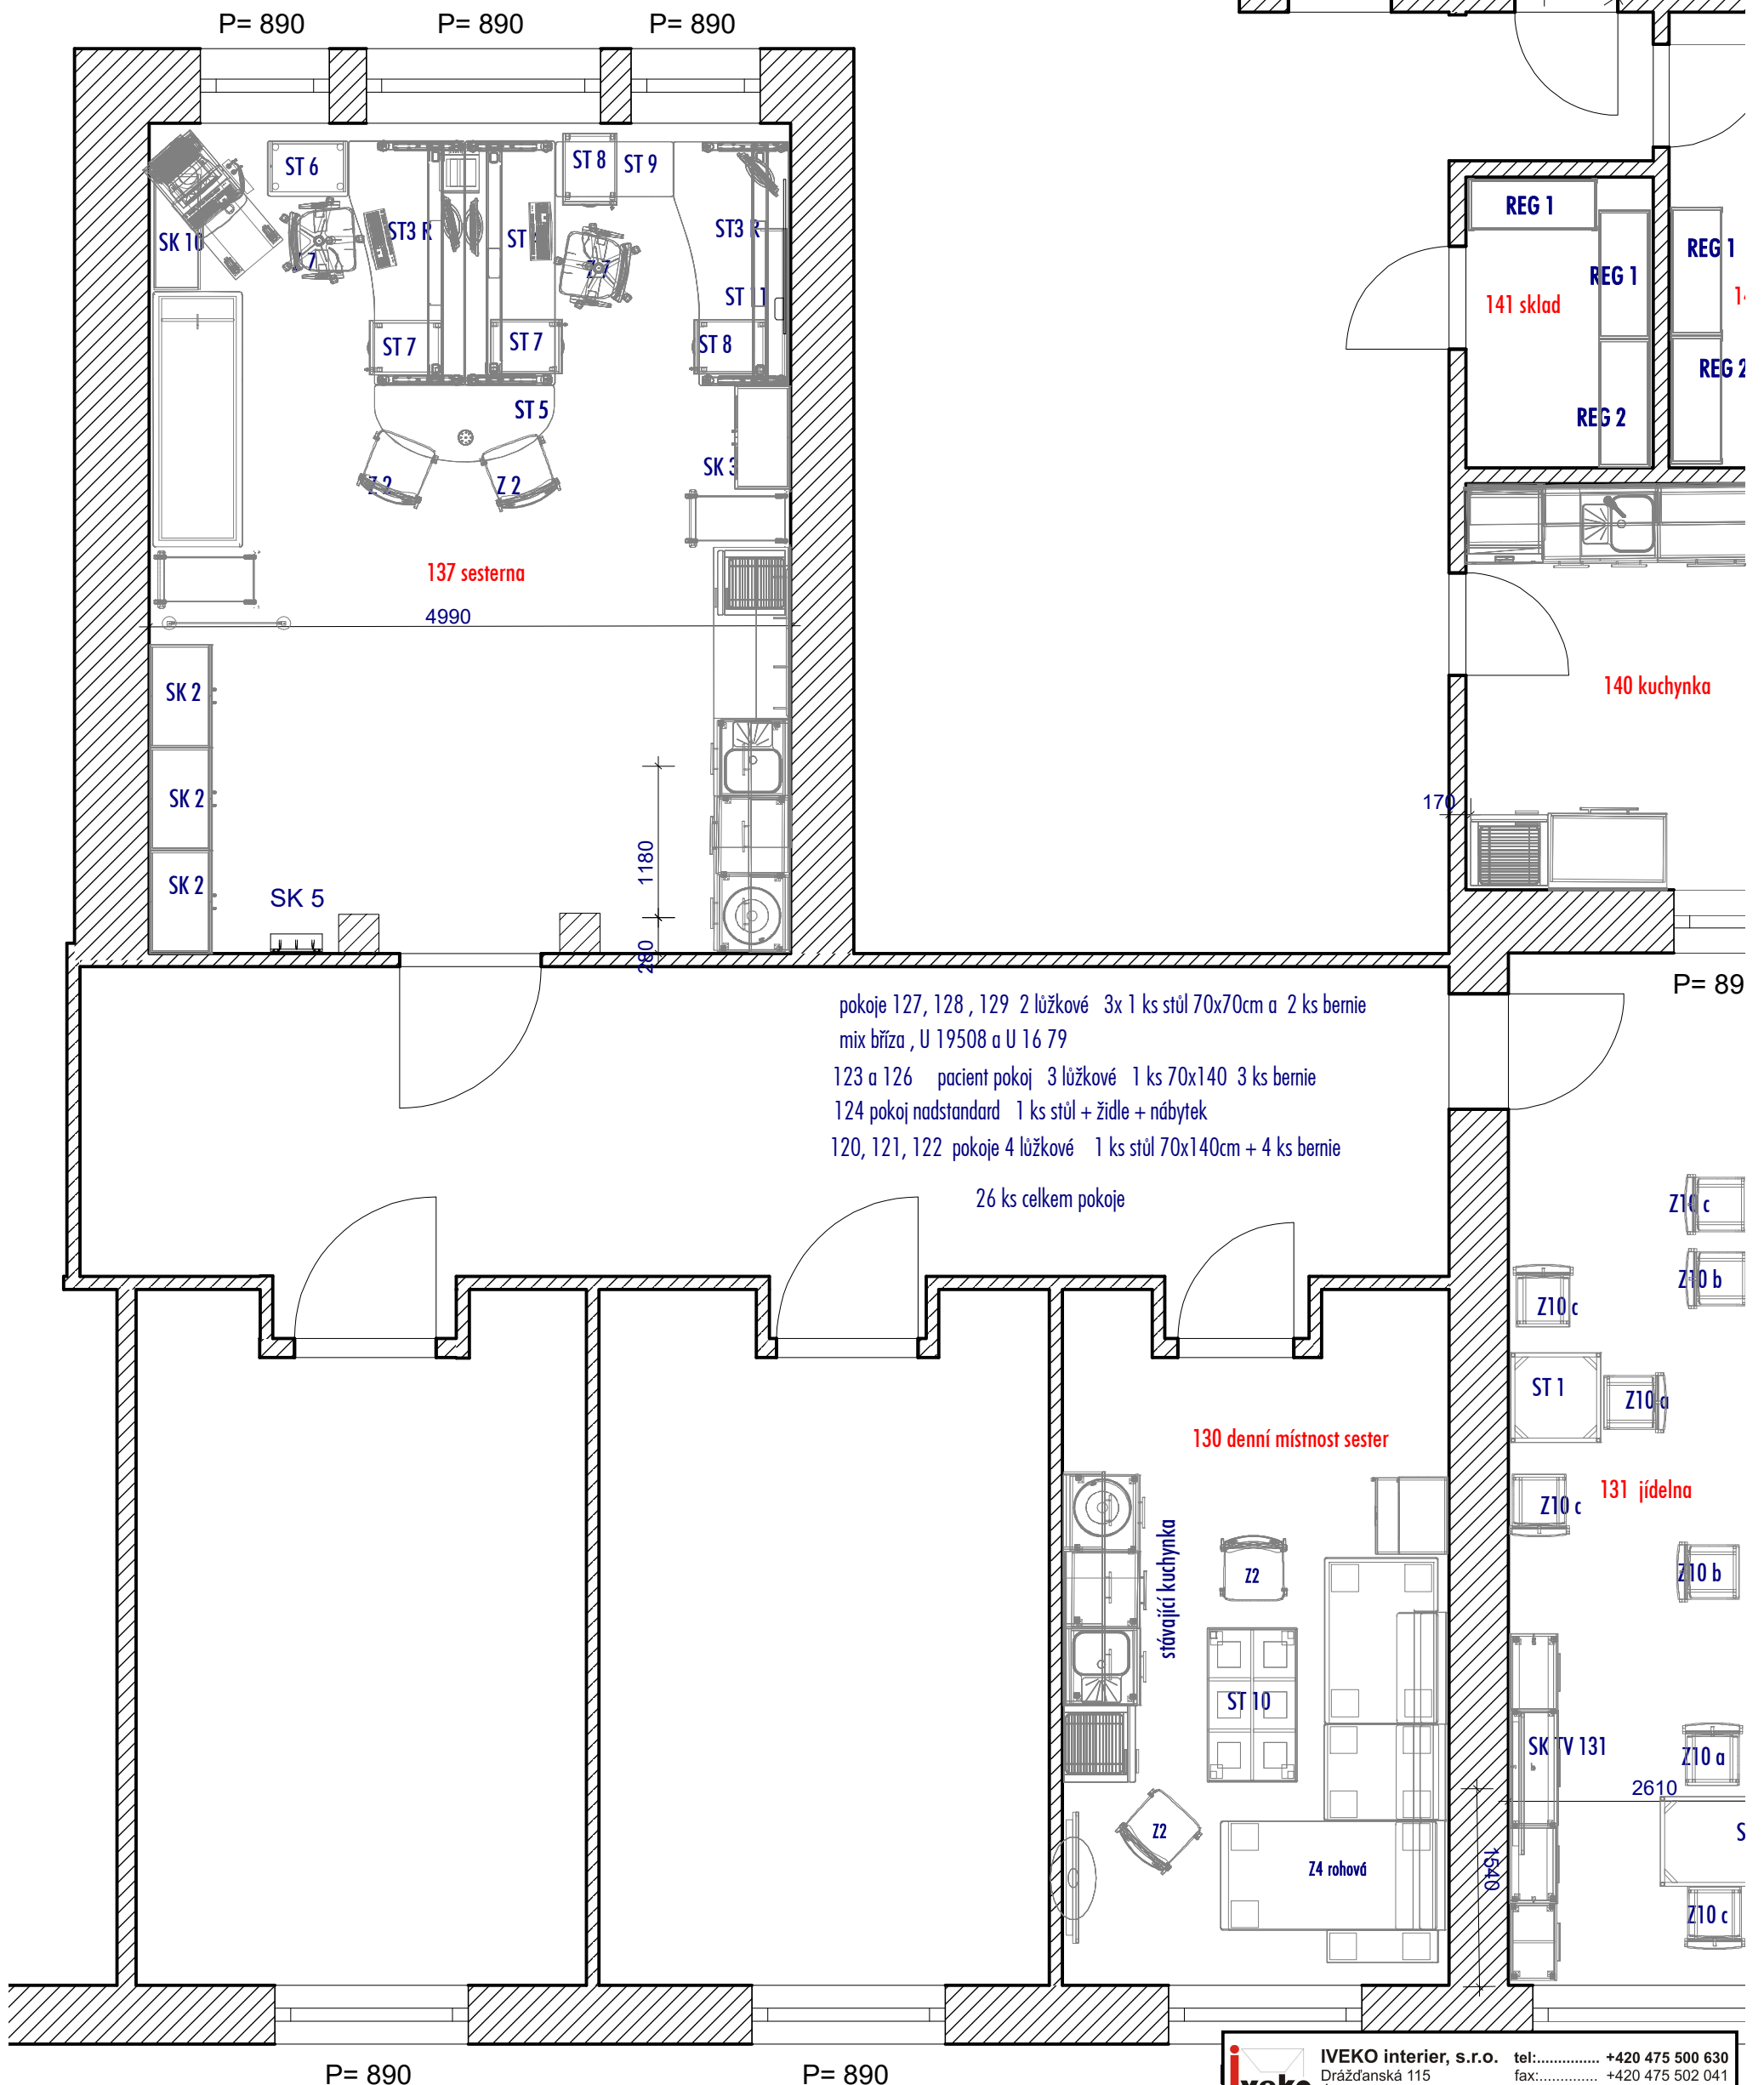

	IVEKO interior, s.r.o.		tel.:..... +420 475 500 630 fax:..... +420 475 502 041 e-mail: obchod@iveko-interier.cz www.iveko-interier.cz
	Drážďanská 115 Ústí nad Labem 400 07		
<u>Projektant:</u> Ing. Iv Hromádka	<u>Datum:</u> 08.04.2019	1 : 50	
<u>Projekt:</u>			
<u>popis nábytku:</u>			