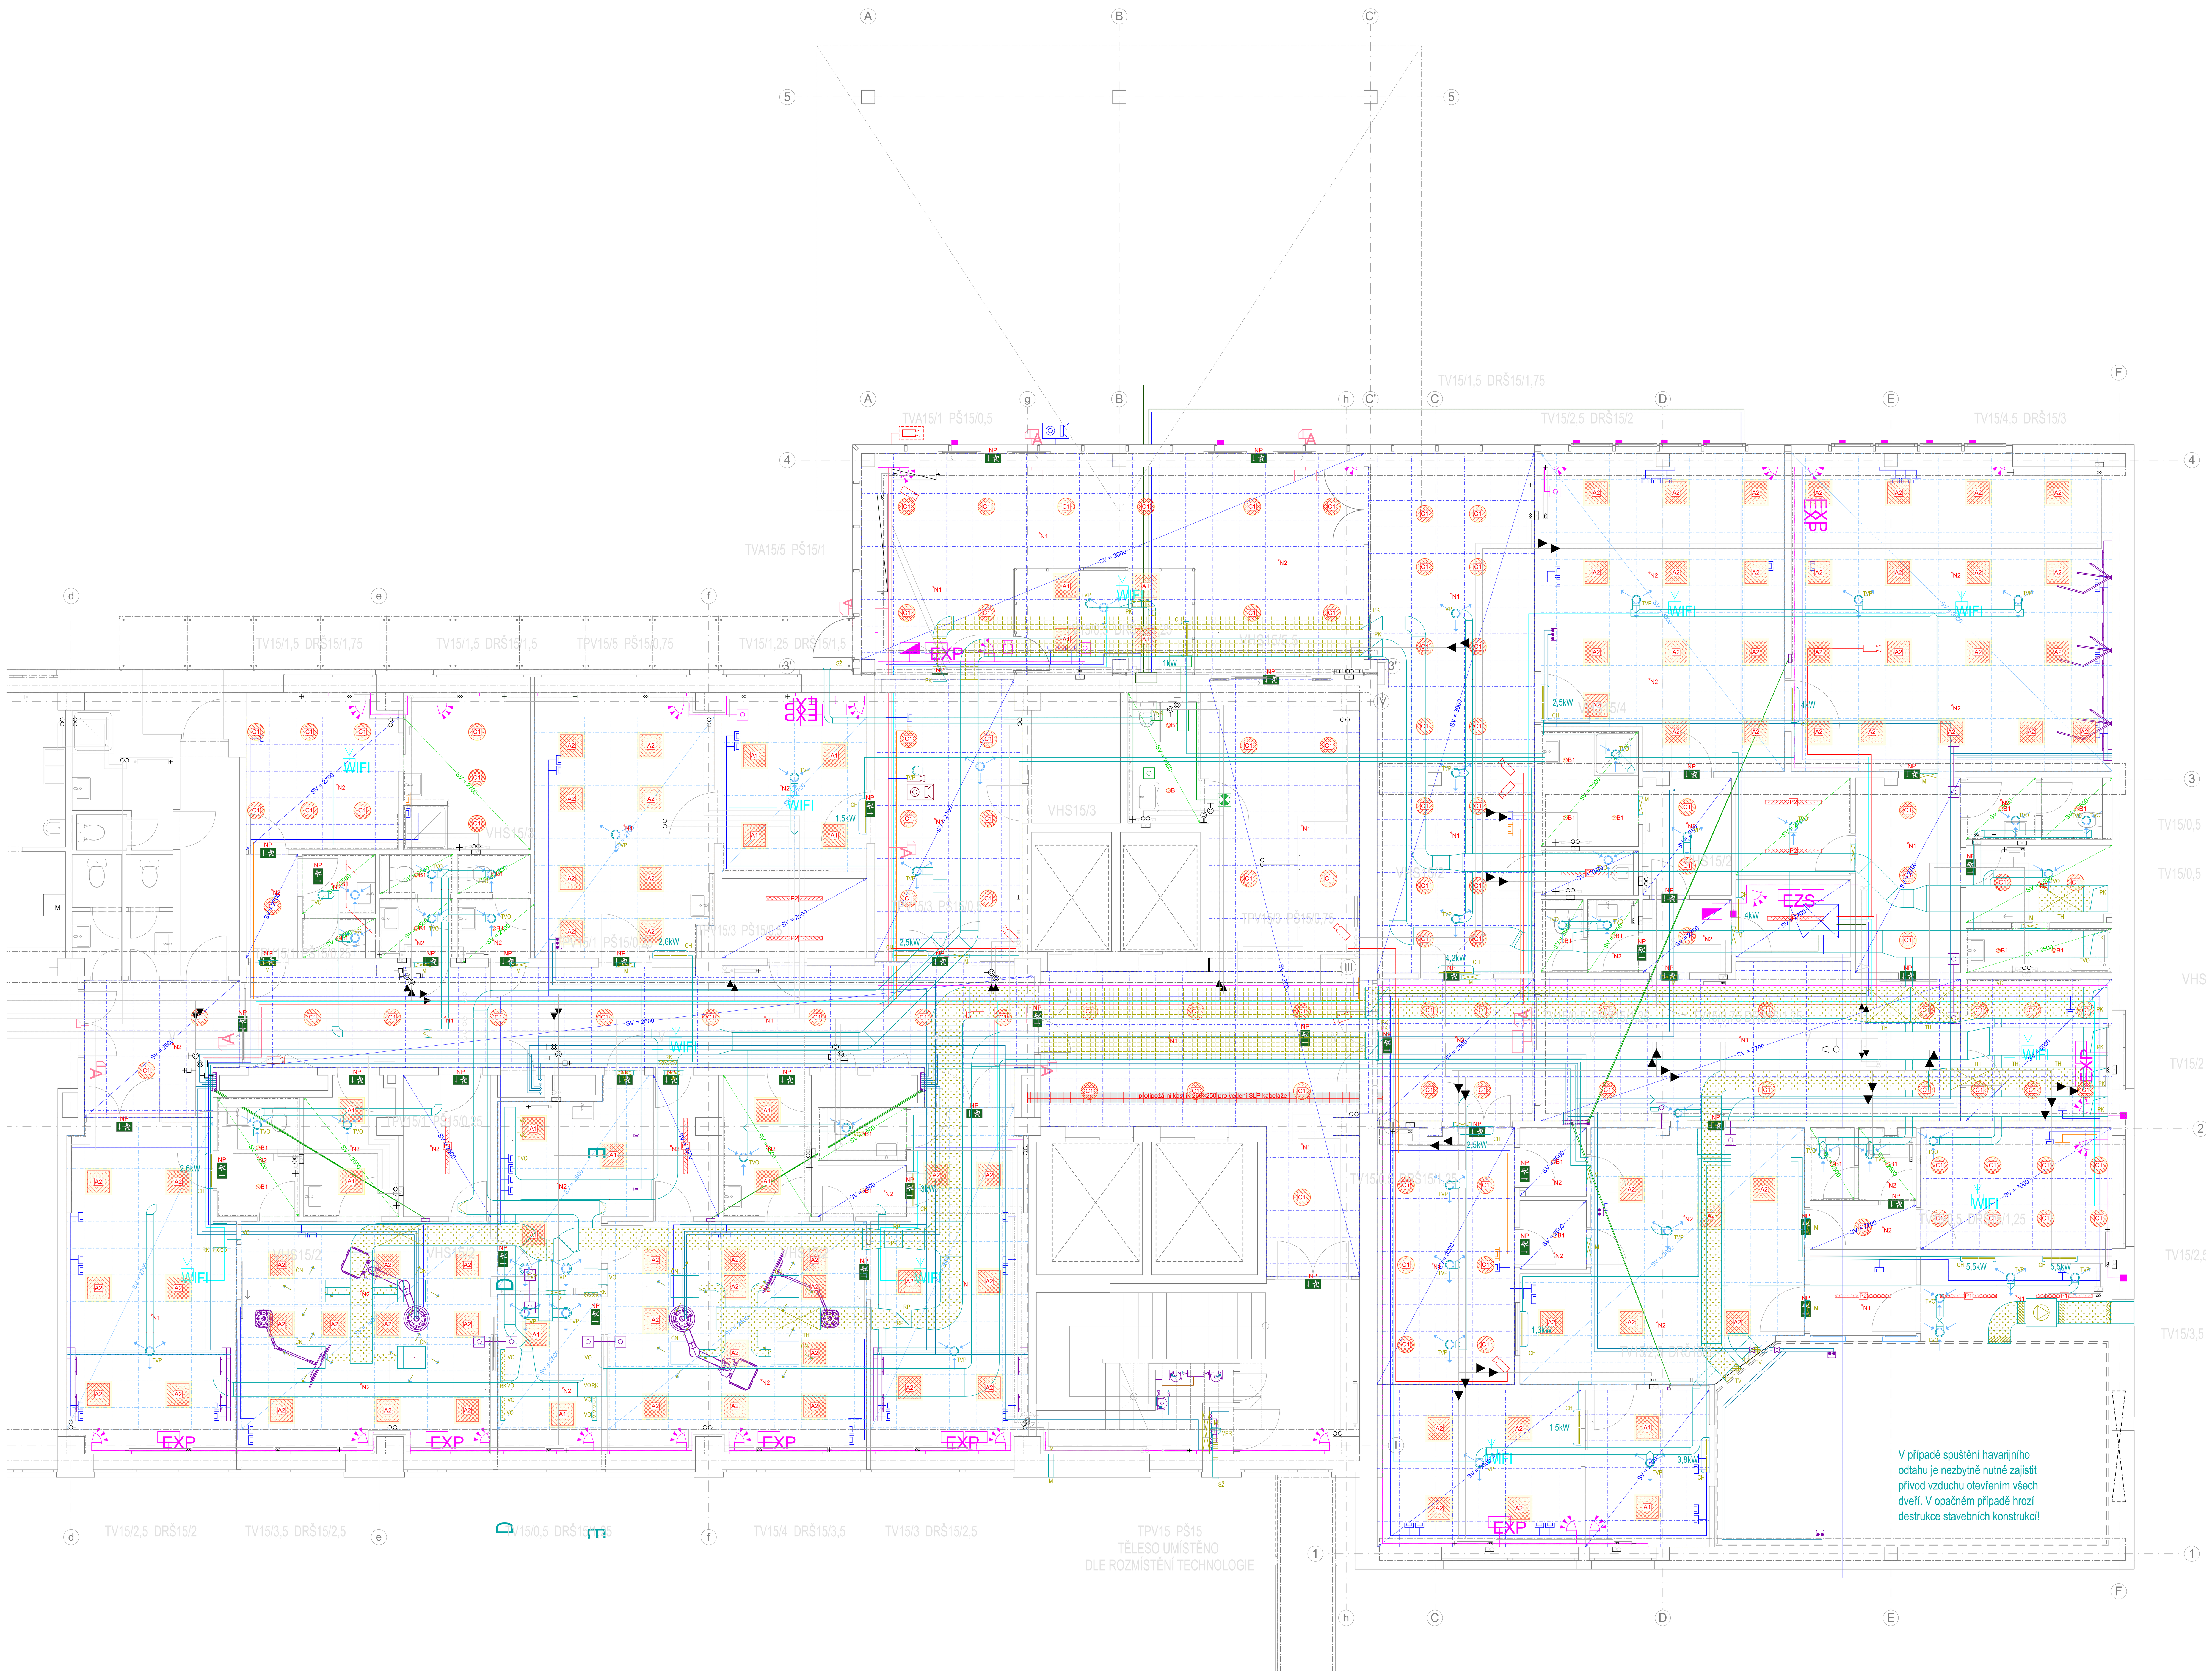

VZT

ÚT

LEGENDA:

- Přípojka tepla - stávající
- Potrubí otopných těles - nové potrubí 75/55°C
- Potrubí otopných těles - stávající potrubí
- Potrubí ohřevu VZT - nové potrubí 70/50°C
- Potrubí ohřevu VZT - stávající potrubí
- Potrubí ÚT - demontované potrubí
- Deskové otopné těleso s bočním připojením - stáv
- Deskové otopné těleso - demontované
- Ocelové deskové topné těleso s integrovaným ven Kvs 1,43 m3/h (označení: typ - výška x délka
- Ocelové deskové topné těleso s bočním připojení (označení: typ - výška x délka)
- Koupelnové otopné těleso zaoblené se spodním středovým připojením (označení: typ - výška.délka)
- Otopné těleso se svislými otopnými profily 70x11 r se spodním středovým připojením (označení: typ výška x délka)
- Konvektor (otopná lavice) vč. termostatického ven Kvs 0,8 m3/h, (označení: typ délka/výška/šíř
- 2 — Způsob označení stoupaček ÚT
- VZT zařízení
- Potrubí VZT

LEGENDA SLABOPROUDÝCH ROZVODŮ:

S	ROZVODY STRUKTUROVANÉ KABELÁŽE
A	ROZVODY STA
K	ROZVODY KAMEROVÉHO SYSTÉMU
Z	ROZVODY PZTS
T	ROZVODY TELEFON
W	ROZVODY ACCESS POINT (AP)
TV	ROZVODY TÍSŇOVÉHO VOLÁNÍ
P	ROZVODY PŘÍSTUPOVÝ SYSTÉM
LS	ROZVODY LOKETNÍHO SPÍNAČE

ČÍSELNÉ PŘIŘAZENÍ KABELŮ:

S - XxKAB101.1	UTP4x2 LSZH cat.5e
S - XxKAB101.2	OK 24F
SK - XxKAB101.3	KOAX 6G-SDI
A - XxKAB102.1	H121 LSZH
K - XxKAB103.1	UTP4x2 LSZH cat.5e
Z - XxKAB104.1	SUPERBUS AB01
Z - XxKAB104.2	FI-H06
Z - XxKAB104.3	FI-H08
T - XxKAB105.1	SYKFY 50x2x0,5
T - XxKAB105.2	TCEPKPFLE 50XN0,4
T - XxKAB105.3	TCEPKPFLE 100XN0,4
W - XxKAB106.1	UTP4x2 LSZH cat.5e
TV - XxKAB107.1	FTP4x2 LSZH cat.5e
P - XxKAB108.1	W2+2 (2x0,22+2x0,5)
P - XxKAB108.2	W8+2 (8x0,22+2x0,5mm)
LS - XxKAB109.1	NYM-J 3x1,5

LEGENDA SLABOPROUDÝCH ROZVODŮ:

S	SK - datový rozvaděč 19"	T	T - telekomunikační skříň
S	SK - zásuvka datová 2x RJ45, cat.5e	W	W - zásuvka datová 1x RJ45, cat.5e
VR	SK - vrátník	W	W - komunikační jednotka
A	STA - zásuvka anténní koaxiální	TV-HT	TV - hlavní terminál - recepce
K	K - videokamera venkovní	TV-PTP	TV - základní modul
K	K - videokamera vnitřní	TV-TZ	TV - táhlo nouz. volání s tlačítkem - WC
ZU	PZTS - ústředna	TV-SS	TV - svítidlo signalizační LED
ZK	PZTS - ovládací klávesnice	PŘ	P - řídící jednotka lineárních dveří
ZE	PZTS - koncentrátor	PČ	P - čtečka magnetických karet
ZH	PZTS - posilovač sběrnice	PZ	P - elektrický zámek
ZP	PZTS - pomocný zdroj	LS	LS - loketní spínač
Z	PZTS - PIR vějíř	IC	IC - intercom GSM zvonek sestra-pacient (gastro)
Z	PZTS - magnetický detektor	IC	IC - kamera intercom sestra-pacient (gastro)
ZS	PZTS - vnitřní siréna		
Z	PZTS - tísňové tlačítko		

LEGENDA SLABOPROUDÝCH ROZVODŮ:

- KABELOVÉ ROZVODY NA POVRCHU
- KABELOVÉ ROZVODY POD OMÍTKOU
- KABELOVÉ ROZVODY V PODLAZE
- STOUPACÍ KABELOVÁ TRASA
- VÝŠKOVÝ PŘECHOD KABELOVÉ TRASY
- PU POŽÁRNÍ UCPÁVKA

Tabulka stávajících (neměněných) místností 1.PP

Č.	Název místnosti	Plocha (m2)	Obvod	SV
001	STROJOVNA VZT	31,13	25,240	3 180
002	STROJOVNA VZT	30,08	25,040	3 180
003	JÍDELNA	72,04	42,240	3 180
014	EVAKUAČNÍ VÝTAH	7,20	10,800	3 180
016	MEDICINÁLNÍ KYSLÍK	0,57	3,200	3 180
017	SKLAD CO2	5,14	12,700	3 180
018	OSOBNÍ VÝTAH 1	4,86	9,000	3 180
018	OSOBNÍ VÝTAH 2	4,86	9,000	3 180
027	CHODBA	7,01	13,280	3 180
027a	ÚKLID	4,73	10,880	3 180
027b	WC	0,99	4,080	3 180
027c	WC	1,33	4,620	3 180
027d	WC	1,26	4,500	3 180
027e	PŘEDSÍŇ	1,51	5,140	3 180
027f	PŘEDSÍŇ	1,54	5,020	3 180
028	CHODBA	3,89	8,380	3 180
029	KUCHYNĚ	14,04	21,680	3 180
030	KUCHYNĚ	19,52	24,060	3 180
030a	SKLAD	3,72	8,080	3 180
031	VÝMĚNÍK	49,20	36,860	3 180
031a	ROZVODNA	6,65	10,460	3 180
031b	MÍSTNOST OBSLUHY	3,35	7,340	3 180
032	ÚNIKOVÉ SCHODIŠTĚ	26,10	24,160	3 180
033a	INSTAL.ŠACHTA	1,17	5,340	3 180
033b	INSTAL.ŠACHTA	0,97	5,740	3 180
033c	INSTAL.ŠACHTA	0,44	2,860	3 180
033d	INSTAL.ŠACHTA	1,42	5,760	3 180
038	ROZVODNA	5,90	10,039	3 180
039	EVAKUAČNÍ VÝTAH	7,20	10,800	3 180
039	SCHODIŠTĚ	20,65	24,340	3 180
		338,47 m²		

Tabulka nových místností 1.PP

Č.	Název místnosti	Plocha (m2)	Obvod	SV	Podlaha	Sokl	Povrch stěn	Podhled
0.01a	Vstupní hala	46,69	38,100	3 000	F1c / V4	P2	O2+O4 / M2	C2
0.01b	Recepce	9,67	13,650	3 000	F1b / V3a	P1	O2+O4 / M2	C2
0.02	Čekárna interní	42,24	32,650	3 000	F1b / V3a	P1	O1+O2+O4 / M2	C2
0.03	Ambulance interní	37,07	25,950	3 000	F1a / V1	P1	O1+O4 / M1 / T1+T2	C1
0.04	Expektace	51,25	29,450	3 000	F1a / V1	P1	O1+O2+O4 / M1 / T1	C1
0.05	Šatna + sprcha personál	5,72	9,600	2 500	F1c / V4 + V4a	-	O4 / M2 / T3	C4
0.06	Úklid	2,20	6,400	2 500	F1c / V4a	-	O4 / M2 / T3	C4
0.07	WC personál	1,57	5,200	2 500	F1c / V4a	-	O4 / M2 / T3	C4
0.08	Předsíň personál	1,90	5,600	2 500	F1c / V4a	-	O4 / M2 / T3	C4
0.09	Šatna personál	5,25	9,650	2 700	F1b / V3a	P1	O1 / M2	C3
0.10	Chodba	3,30	7,300	2 700	F1b / V3a	P1	O1 / M2	C3
0.11	Čistící místnost	5,72	9,600	2 700	F1c / V4a	-	O4 / M2 / T3	C4
0.12	Datová rozvodna	4,55	8,700	2 700	F1a / V1	P1	O4 / M2	C3
0.13	Chodba	10,79	14,500	2 700	F1b / V3a	P1	O4 / M2	C3
0.14	Předsíň pacienti	2,21	5,950	2 500	F1c / V4a	-	O4 / M2 / T3	C4
0.15	WC pacienti	2,24	6,000	2 500	F1c / V4a	-	O3+O4 / M2 / T3	C4
0.16	Šatna pacienti	5,74	10,100	2 500	F1b / V3a	P1	O1 / M2	C3
0.17	Sprcha pacienti	3,41	8,850	2 500	F1c / V4b	-	O4 / M2 / T3	C4
0.18	DMZ interní	10,56	13,000	3 000	F1b / V3a	P1	O1+O2 / M2 / T1	C2
0.19	Chodba	30,32	25,350	2 700	F1b / V3a	P1	O1 / M2	C2
0.20	Chodba	67,96	54,480	2 500	F1b / V3a	P1	O1+O2 / M2	C2
0.21	WC invalidé	4,81	9,161	2 500	F1c / V4b	-	O3 / M2 / T3	C4
0.22	Čekárna	17,98	18,225	3 000	F1b / V3a	P1	O1+O2 / M2	C2
0.23	Box 2	2,29	6,101	2 500	F1b / V3a	P1	O1 / M1	C3
0.24	Box 1	2,33	6,100	2 500	F1b / V3a	P1	O1 / M1	C3
0.25	Přípravna	30,74	24,511	3 000	F1a / V2	P1	O1 / M1	C1
0.26	WC personál	1,65	5,300	2 500	F1c / V4a	-	O4 / M2 / T3	C4
0.27	Předsíň personál	2,09	6,250	2 500	F1c / V4a	-	O4 / M2 / T3	C4
0.28	Chodba	2,40	6,800	2 700	F1b / V3a	P1	O1 / M2	C3
0.29	DMZ	11,89	14,163	3 000	F1b / V3a	P1	O1+O2 / M2 / T1	C2
0.30a	Pohotovostní sklad	4,32	8,400	4 500	F1a / V2	P1	O1+M2	-
0.30b	Technická místnost MRI	8,33	12,500	4 500	F1a / V2	P1	O1+O2/M2	-
0.30c	Vyšetřovna MRI	39,05	25,917	3 500	F2 / -	-	O1+O2 / -	-
0.31	Ovladovna MRI	9,94	12,700	3 000	F1a / V2	P1	O1+O2+O4 / M1	C2
0.32	Vyhodnocení	16,33	16,300	3 000	F1a / V1	P1	O1+O2+O4 / M1	C2
0.33	Čekárna gastro	20,85	19,260	2 700	V3a	P1	O2 / M2	C2
0.34	Pracovna sestry, přípravna	13,24	14,640	2 700	V1	P1	O2 / M1 / T1	C1
0.35	Ambulance gastro	23,84	20,100	2 700	V1	P1	O1+O2+O4 / M1	C1
0.36	Předsíň muži	2,23	6,000	2 500	V4a	-	O3+O4 / M2 / T3	C4
0.37	WC muži	1,49	5,100	2 500	V4a	-	O4 / M2 / T3	C4
0.38	Předsíň ženy	2,23	6,000	2 500	V4a	-	O3+O4 / M2 / T3	C4
0.39	WC ženy	1,49	5,100	2 500	V4a	-	O4 / M2 / T3	C4
0.40	Šatna	10,09	14,840	2 700	V3a	P1	O1+O2+O4 / M2 / T3	C4
0.41	DMZ gastro	12,05	14,000	2 700	V3a	P1	O1+O2+O4 / M2 / T1	C2
0.42	Chodba personál	2,75	7,040	2 700	V3a	P1	O1+O2 / M2	C3
0.43	Předsíň personál	2,23	6,000	2 500	V4a	-	O4 / M2 / T3	C4
0.44	WC personál	1,49	5,100	2 500	V4a	-	O2+O4 / M2 / T3	C4
0.45	Chodba	52,73	52,400	2 500	V3a	P1	O1+O2 / M2	C2
0.46	Přípravna	27,41	22,870	2 700	V2	P1	O1+O2+O4 / M1 / T2	C1
0.47	Box	5,00	9,100	2 500	V1	P1	O1+O2 / M1 / T3	C3
0.48	Umývárna lékaři	6,21	11,560	2 500	V1	P1	O3+O4 / M1 / T2	C4
0.49	Sklad	6,34	10,360	2 500	V3a	P1	O1+O4 / M2	C3
0.50	Gastroskopie	29,45	22,610	2 600	V2	P1	O1+O2+O4 / M1 / T1	C1
0.51	Dezinfekce endoskopie	13,29	16,460	2 500	V1	-	O3+O4 / M1 / T2	C1
0.52	Umývárna endoskopie	8,42	11,880	2 500	V3b	-	O3+O4 / M1 / T2	C1
0.53	Sklad	4,51	10,400	2 500	V1	P1	O1+O4 / M2	C3
0.54	Umývárna lékaři	6,38	10,390	2 500	V1	-	O3+O4 / M1 / T2	C4
0.55	WC pacienti	2,40	6,400	2 500	V4a	-	O3+O4 / M2 / T3	C4
0.56	Box	2,34	6,340	2 500	V1	P1	O1+O2 / M1	C3
0.57	Kolonoskopie	30,48	23,000	2 600	V2	P1	O1+O2+O4 / M1 / T2	C1
0.58	Přípravna	25,34	22,980	2 600	V2	P1	O1+O2+O4 / M1 / T1	C1
0.59	Elektrorozvodna	5,89	10,140	2 500	V1	P1	O1+O2+O4 / M2	C3
0.60	Rozvaděčová nika	1,04	6,000	2 700	F1a / V1	P1	O1 / M2	C2
		825,68 m²						

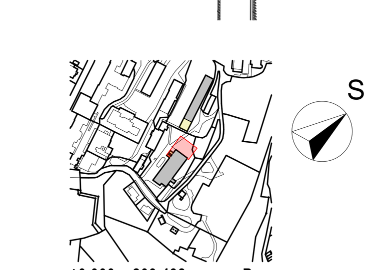

±0,000 = 209,438 m n.m. Bpv

AUTORIZACE

Č.PARÉ

ARCHITEKTONICKO STAVEBNÍ ČÁST

Autor projektu:	Ing. Michal Vostrovský	Vedoucí projektant:	Ing. Michal Vostrovský
Zodpovědný projektant:	Ing. Jiří Slánský	Vypracoval:	Ing. Michal Vostrovský
Kraj: Ústecký kraj	M.Ú.: Děčín	Investor:	Krajská zdravotní, a.s. - Nemocnice Děčín, o.z.
Akce:	Nové pracoviště magnetické rezonance a interního příjmu včetně reorganizace 1.PP pavilonu I, Krajská zdravotní, a.s. - Nemocnice Děčín, o.z.	Formát: 28×A4	
		Datum: 14. 6. 2019	
		Č.zak.: J-2017-12-038	Stupeň PD: DPS
Název:	Půdorys 1.PP - Koordinace podhledu	Číslo výkresu: D.1.1.17-Re02	Měřítko: 1:50

JIKA CZ

Rezidence Šatlava
Dlouhá 101-103
Hradec Králové
777 550 375