


2.NP – TECHNOLOGICKÉ ROZVODY – NAVRŽENÉ ŘEŠENÍ

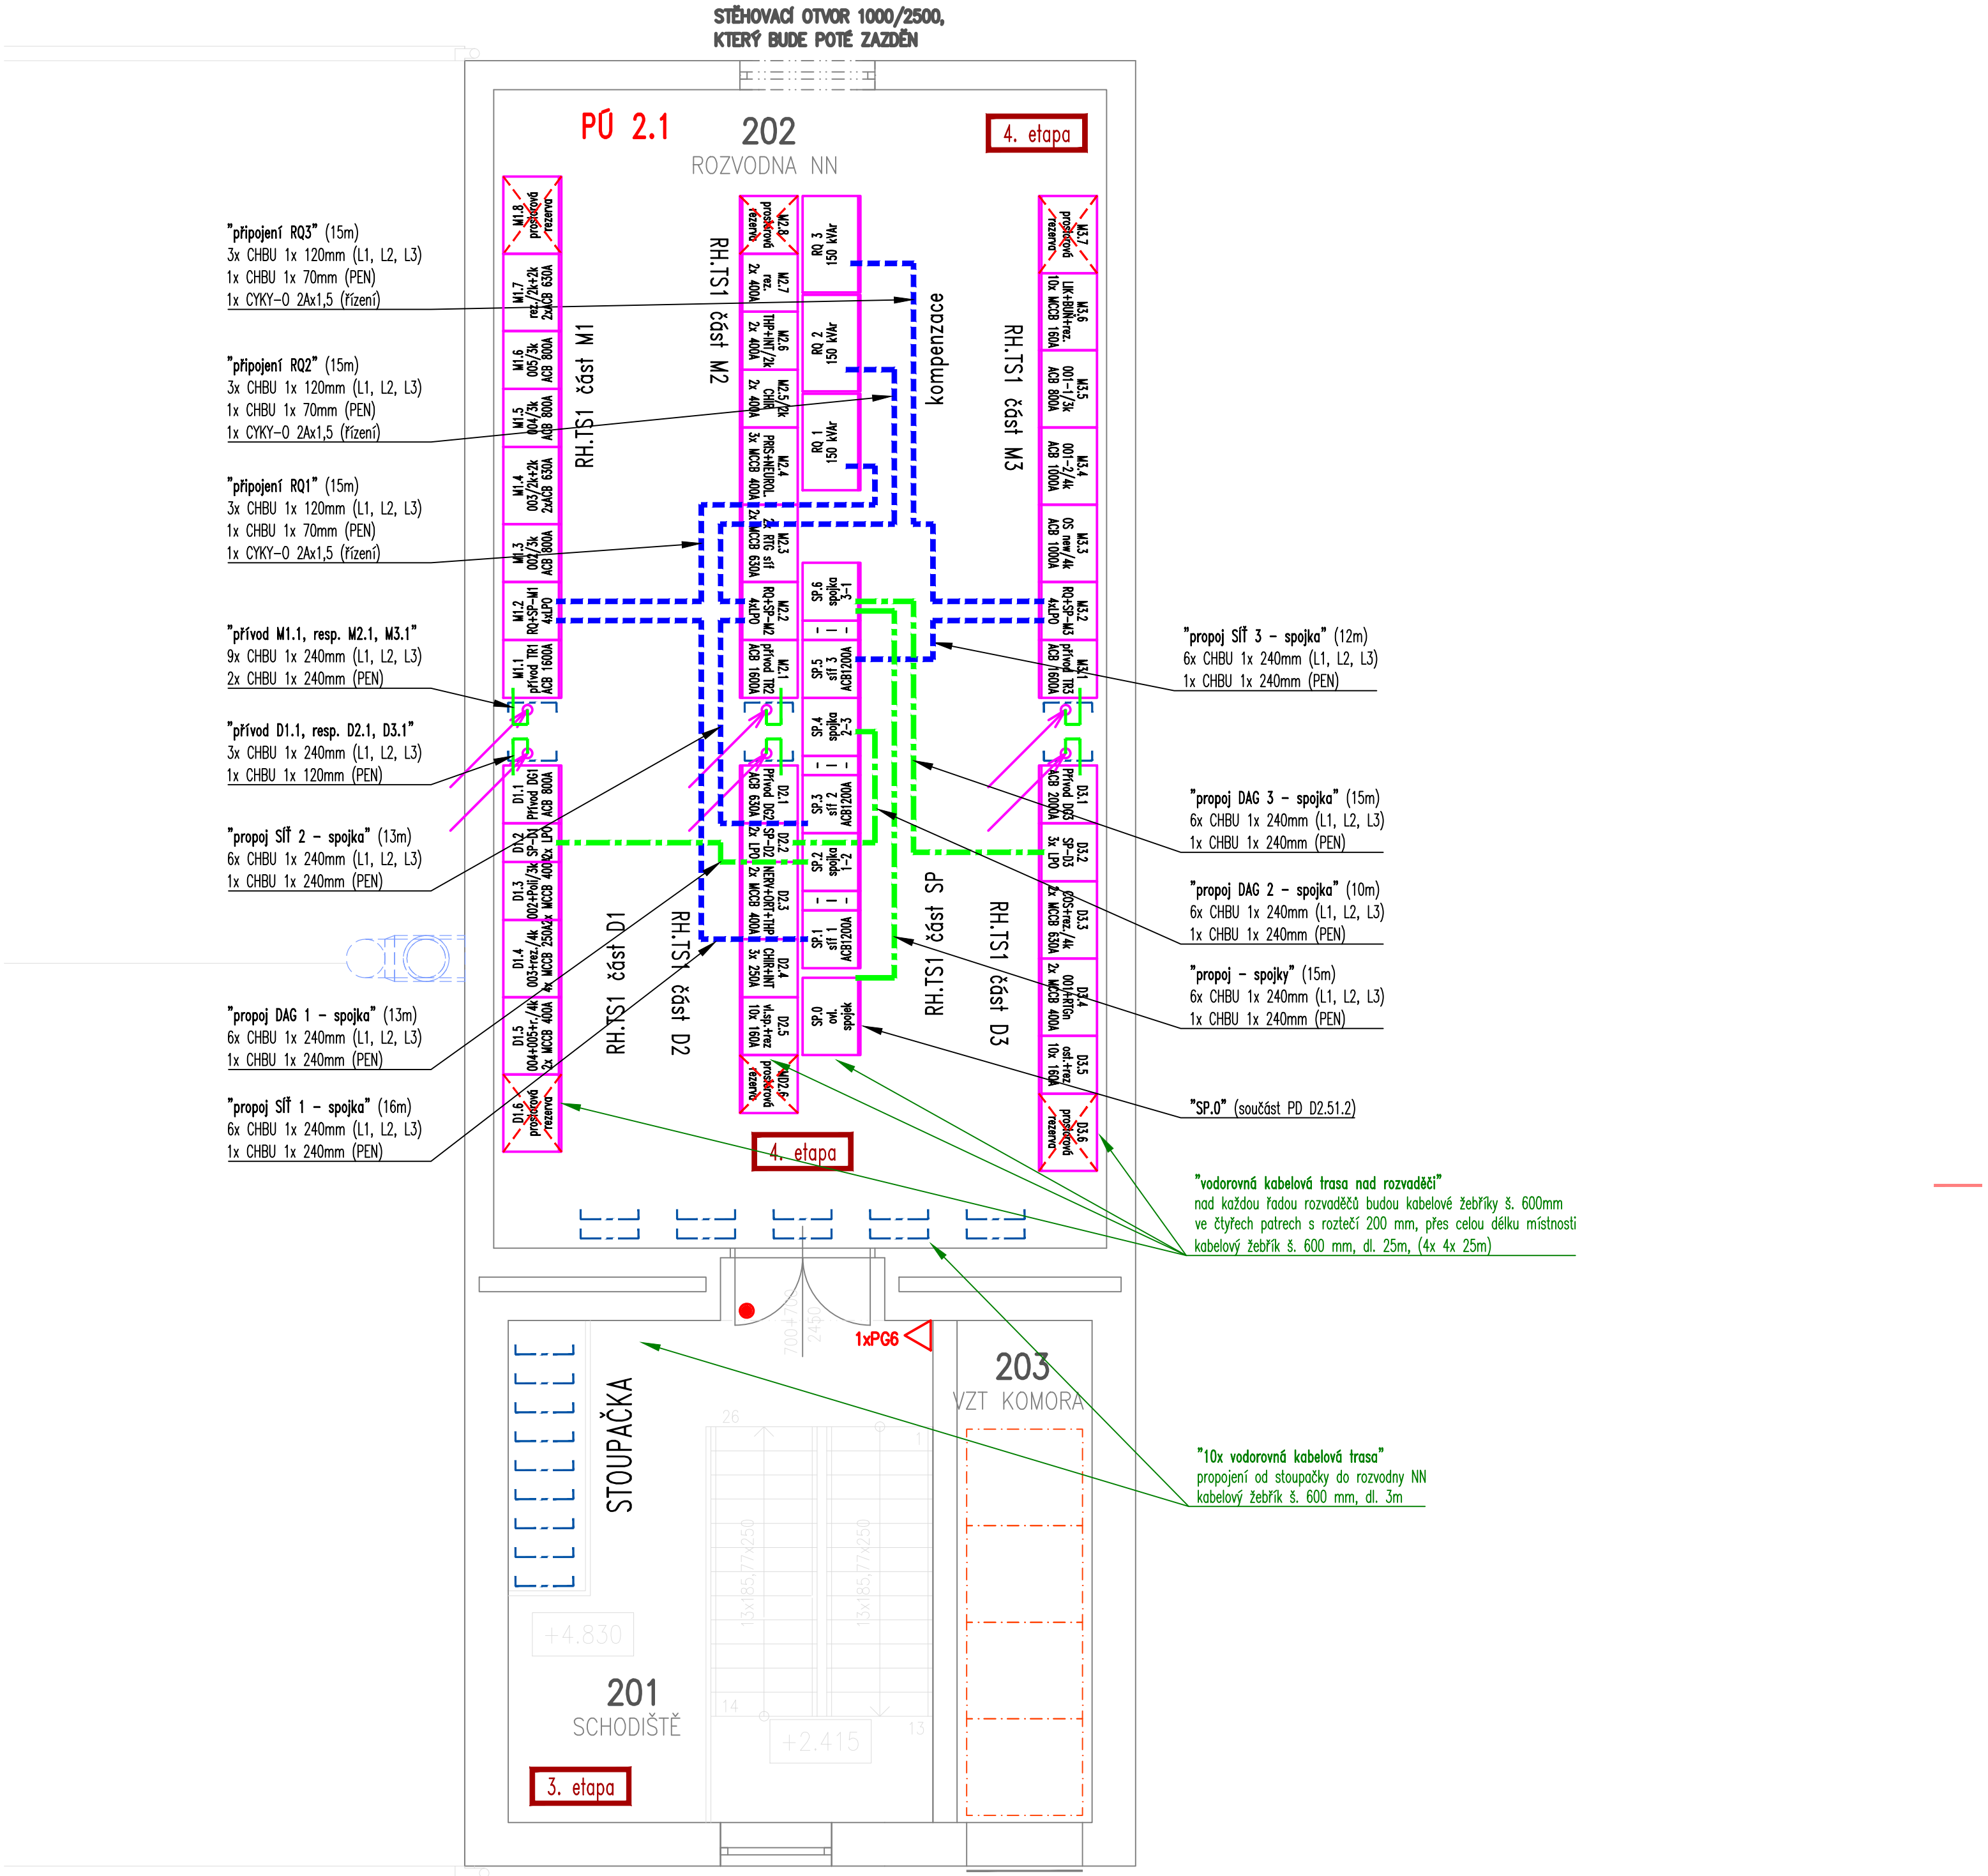



LEGENDA MÍSTNOSTÍ 2.NP					
Č.M.	NÁZEV MÍSTNOSTI	PLOCHA (M2)	DRUH PODLAHY	POVRCH STĚN	STROP / PODHL.
201	SCHODIŠTĚ	23,9	POROROŠT	ŠTUKOVÁ OMÍTKA	MALBA
202	ROZVODNA NN	76,2	BETON+NÁTĚR	ŠTUKOVÁ OMÍTKA	MALBA
203	VZT KOMORA	7,3	BETON+NÁTĚR	ŠTUKOVÁ OMÍTKA	MALBA

ROZVODNÁ SOUSTAVA: IT, 35/22 kV, 50 Hz
TN-C, 3+PEN, 230/400 V, 50 Hz
TN-C-S, 3+N+PE, 230/400 V, 50 Hz

OCHRANA PŘED ÚRAZEM EL. PROUDEM: AUTOMATICKÉ ODPOJENÍ OD ZDROJE
DOPLŇUJÍCÍ POSPOJOVÁNÍ
ZEMNĚNÍ

D2.51 TECHNOLOGIE ENERGOCENTRA
D2.51.1 TECHNOLOGICKÉ ROZVODY – VN, NN, UZEMNĚNÍ

TENTO VÝKRES A JEHO DETAILY JSOU MAJETKEM ZHOTOVITELE A NESMÍ BÝT POUŽIT CELÝ ANI Z ČÁSTI BEZ JEHO PÍSEMNÉHO SOUHLASU (DLE ZÁKONA Č. 121/2000 Sb.).

ZPRACOVATEL DÍLČÍ ČÁSTI: ATELIER PENTA v.o.s., Mrštíkova 12, 586 01 Jihlava			 Mrštíkova 12, 586 01, Jihlava tel.: +420 567 312 451-4, www.pentajihlava.cz	
VEDOUČÍ PROJEKTANT	VYPRACOVAL	KONTROLOVAL		
ING.ARCH. J. HOMOLKA, CSc.	Ing. Tomáš BAČÍK	Ing. Petr KREMLÁČEK		
GENERÁLNÍ PROJEKTANT: ATELIER PENTA v.o.s., Mrštíkova 12, 586 01 Jihlava			 Mrštíkova 12, 586 01, Jihlava tel.: +420 567 312 451-4, www.pentajihlava.cz	
VEDOUČÍ PROJEKTANT	HLAVNÍ INŽENÝR PROJEKTU			
ING.ARCH. JAROMÍR HOMOLKA, CSc.	Ing. Tomáš BAČÍK			
INVESTOR : Krajská zdravotní, Sociální péče 3316/12A, 401 13 Ústí nad Labem				
NÁZEV AKCE:			FORMÁT	4x A4
MODERNIZACE ENERGOCENTRA – TS 1 KRAJSKÁ ZDRAVOTNÍ a.s. – NEMOCNICE TEPLICE o.z.			DATUM	4 / 2019
			STUPEŇ	DPS
			ZAK. ČÍSLO	A 39-18-P
VÝKRES	2.NP – TECHNOLOGICKÉ ROZVODY – NAVRŽENÉ ŘEŠENÍ		MĚŘÍTKO	Č. VÝKRESU
			1 : 50	D2.51.1-08