


1.NP – PŘECHODNÝ PROVOZ NA 35 kV

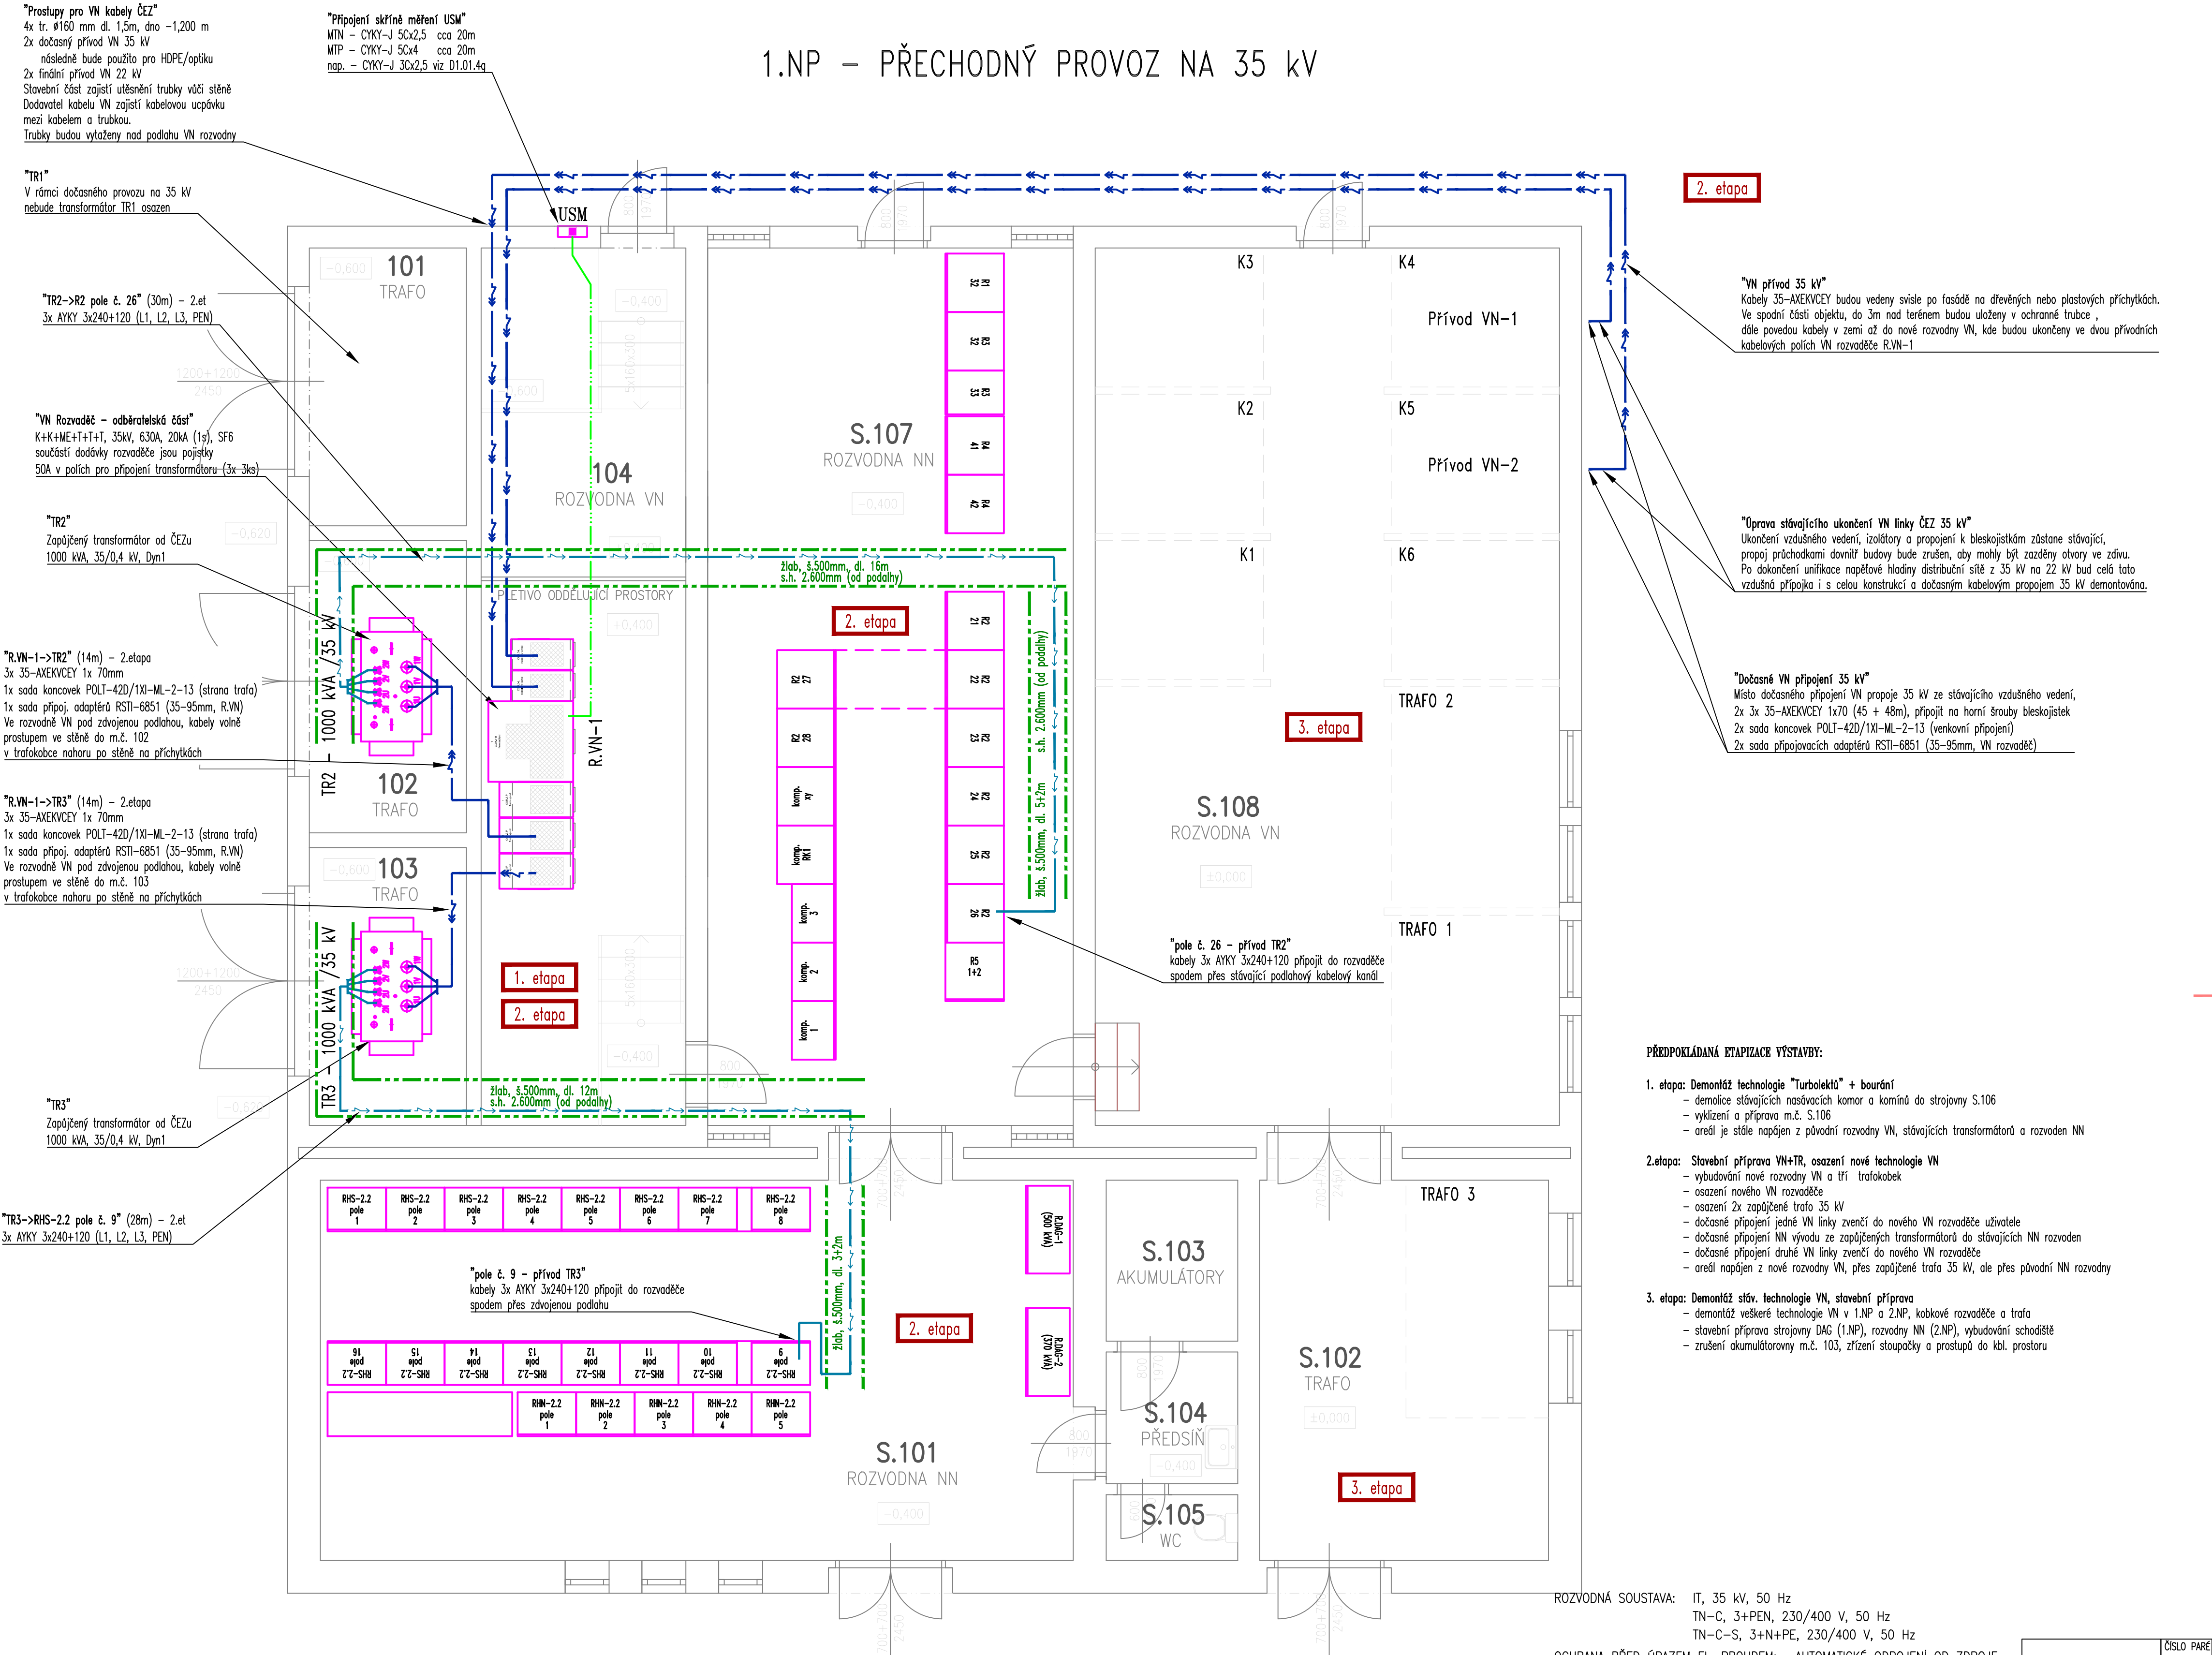

LEGENDA MÍSTNOSTÍ – STÁVAJÍCÍ STAV						
Č.M.	NÁZEV MÍSTNOSTI	PLOCHA (M2)	DRUH PODLAHY	POVRCH STĚN	STROP / PODHL.	S.V. PODHL.
S.101	ROZVODNA NN – PŘÍSTAVBA	54,97	BETON + NATĚR	NATĚR		4.250
S.102	TRAFO TR3	21,65	BETON + NATĚR	NATĚR		
S.103	AKUMULÁTORY	3,96	BETON + NATĚR	NATĚR		
S.104	PŘEDSÍŇ	3,24	KERAMICKÁ DLAŽBA	KER. OBKL.		2.850
S.105	WC	1,62	KERAMICKÁ DLAŽBA	KER. OBKL.		
S.106	STROJOVNA	61,2	LITÁ STĚRKA	NATĚR		
S.107	ROZVODNA NN	60	LITÁ STĚRKA	NATĚR		
S.108	ROZVODNA VN	76,2	LITÁ STĚRKA	NATĚR		

LEGENDA MÍSTNOSTÍ 1.NP – NOVÉ ŘEŠENÍ					
Č.M.	NÁZEV MÍSTNOSTI	PLOCHA (M2)	DRUH PODLAHY	POVRCH STĚN	STROP / PODHL.
101	TRAFO	8,7	BETON+R NATĚR	ŠTUKOVÁ OMÍTKA	MALBA
102	TRAFO	9,1	BETON+R NATĚR	ŠTUKOVÁ OMÍTKA	MALBA
103	TRAFO	8,7	BETON+R NATĚR	ŠTUKOVÁ OMÍTKA	MALBA
104	ROZVODNA VN	33,9	BETON+NATĚR	ŠTUKOVÁ OMÍTKA	MALBA
105	SKLAD/DÍLNA	61,3	BETON+NATĚR	ŠTUKOVÁ OMÍTKA	MALBA
106	KABELOVÝ PROSTOR	54,5	BETON+NATĚR+OCEL	ŠTUKOVÁ OMÍTKA	MALBA
107	STROJOVNA NZ	64,6	BETON+R NATĚR	AKU OBKLAD	AKU OBKLAD
108	NÁDRŽE PHM	8,9	BETON+R NATĚR	ŠTUKOVÁ OMÍTKA	MALBA
109	VZT KOMORA	11,4	BETON+NATĚR	ŠTUKOVÁ OMÍTKA	MALBA
110	SCHODIŠTĚ	12,5	BETON+NATĚR	ŠTUKOVÁ OMÍTKA	MALBA
111	EL. ŠACHTA	5,1	-	ŠTUKOVÁ OMÍTKA	MALBA
112	PŘEDSÍŇ	2,2	KER. DLAŽBA	KER. OBKL. K PODHLEDU	PODHL.
113	WC	1,6	KER. DLAŽBA	KER. OBKL. K PODHLEDU	PODHL.

D2.51 TECHNOLOGIE ENERGOCENTRA
D2.51.1 TECHNOLOGICKÉ ROZVODY – VN, NN, UZEMNĚNÍ

ZPRACOVATEL DÍLČÍ ČÁSTI: ATELIER PENTA v.o.s., Mrštíkova 12, 586 01 Jihlava		VEDOUČÍ PROJEKTANT VYPRACOVAL KONTROLOVAL	
ING.ARCH. J. HOMOLKA, CSc. Ing. Tomáš BAČÍK		Ing. Petr KREMLÁČEK	
GENERÁLNÍ PROJEKTANT: ATELIER PENTA v.o.s., Mrštíkova 12, 586 01 Jihlava		VEDOUČÍ PROJEKTANT HLAVNÍ INŽENÝR PROJEKTU	
ING.ARCH. JAROMÍR HOMOLKA, CSc. Ing. Tomáš BAČÍK		Ing. Tomáš BAČÍK	
INVESTOR : Krajská zdravotní, Sociální péče 3316/12A, 401 13 Ústí nad Labem		NÁZEV AKCE:	
MODERNIZACE ENERGOCENTRA – TS 1		FORMÁT	
KRAJSKÁ ZDRAVOTNÍ a.s. – NEMOCNICE TEPLICE o.z.		DATUM	
VÝKRES		STUPEŇ	
1.NP – PŘECHODNÝ PROVOZ NA 35 kV		ZAK. ČÍSLO	
		MĚŘÍTKO	
		1 : 50	
		D2.51.1-06	