


Rozvaděč RH.TS1

část M2

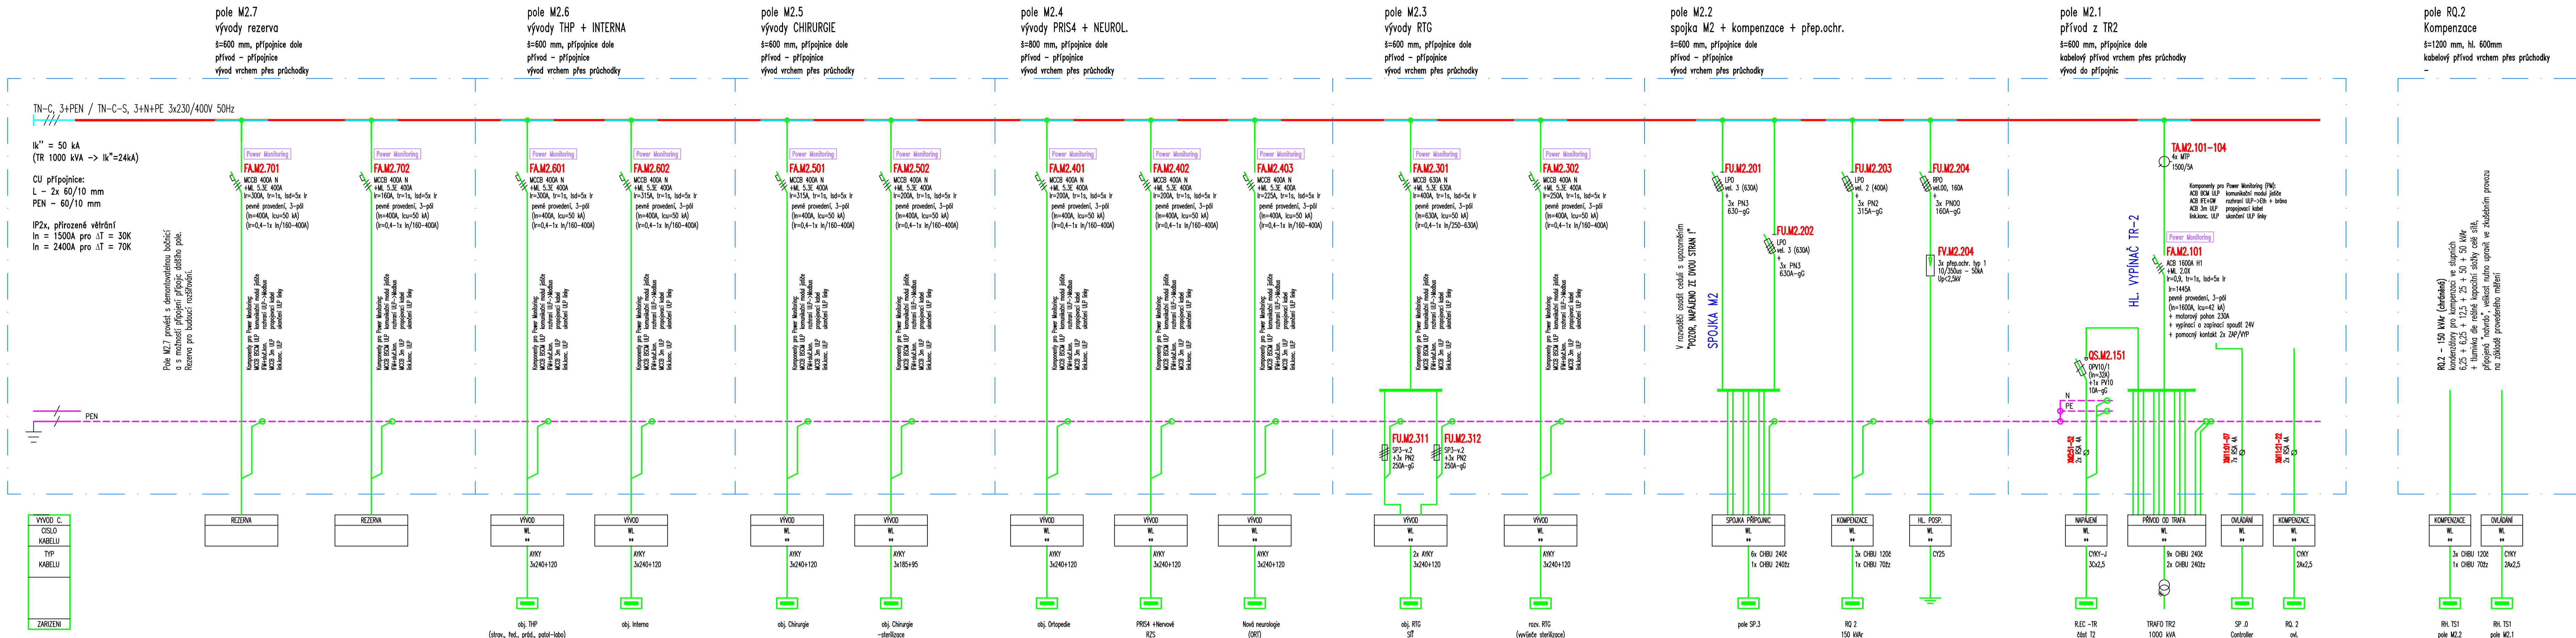

část D2

