



Rozvaděč RH.TS1

část M3

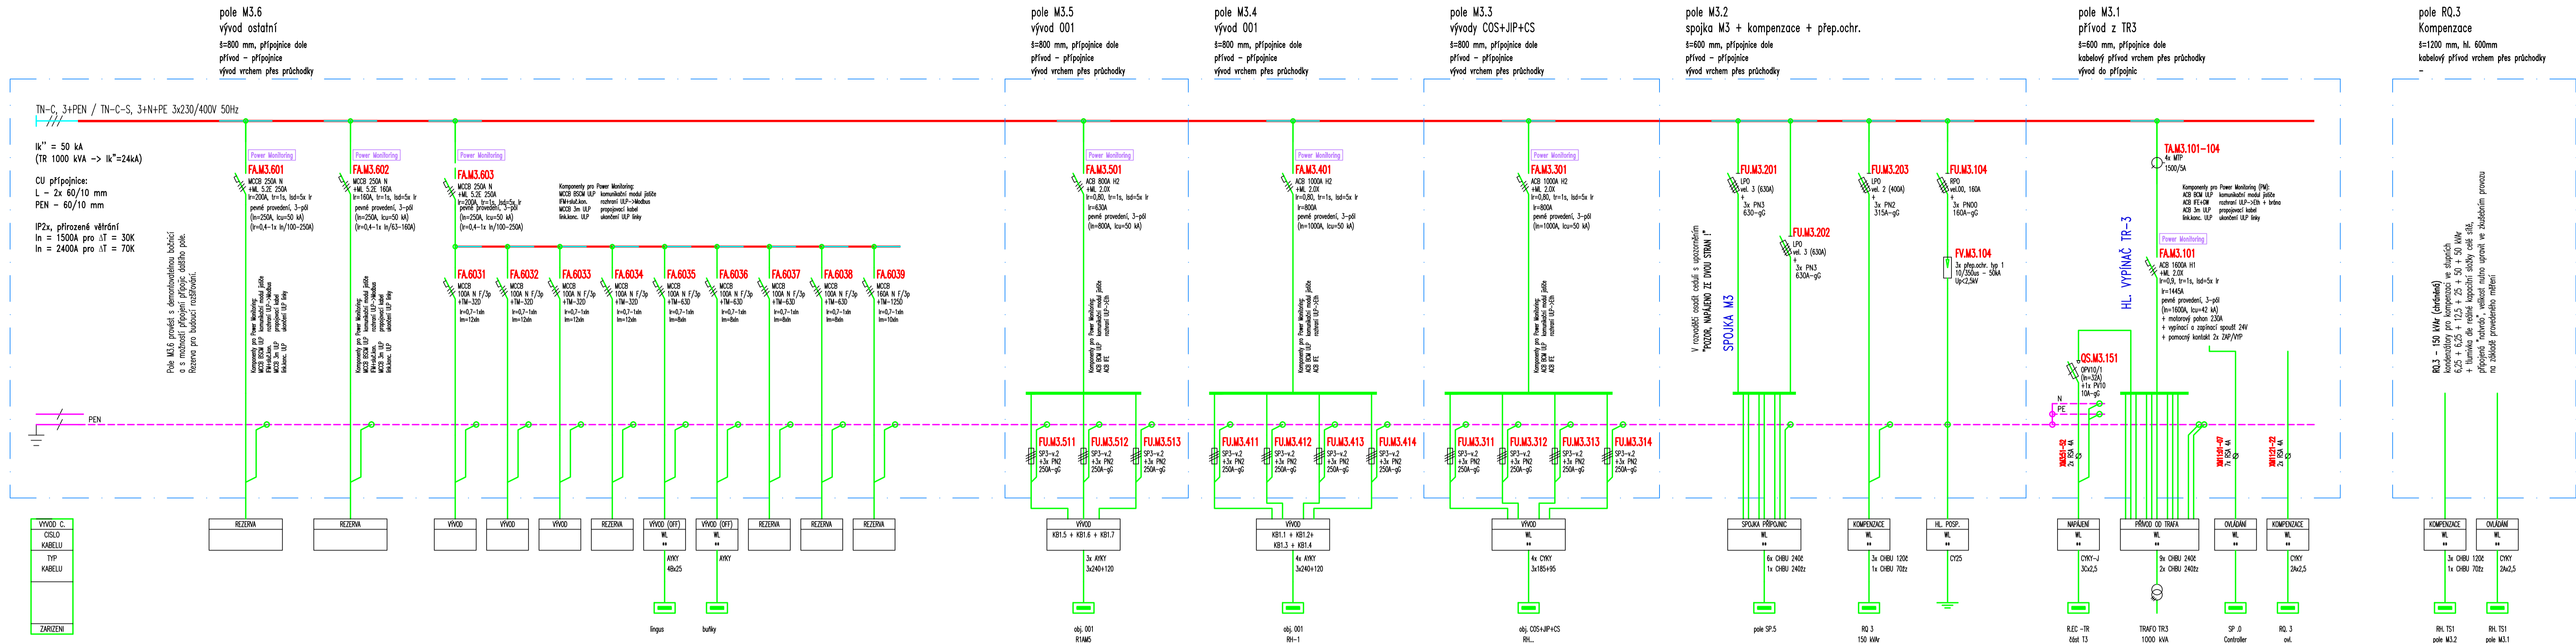

část D3

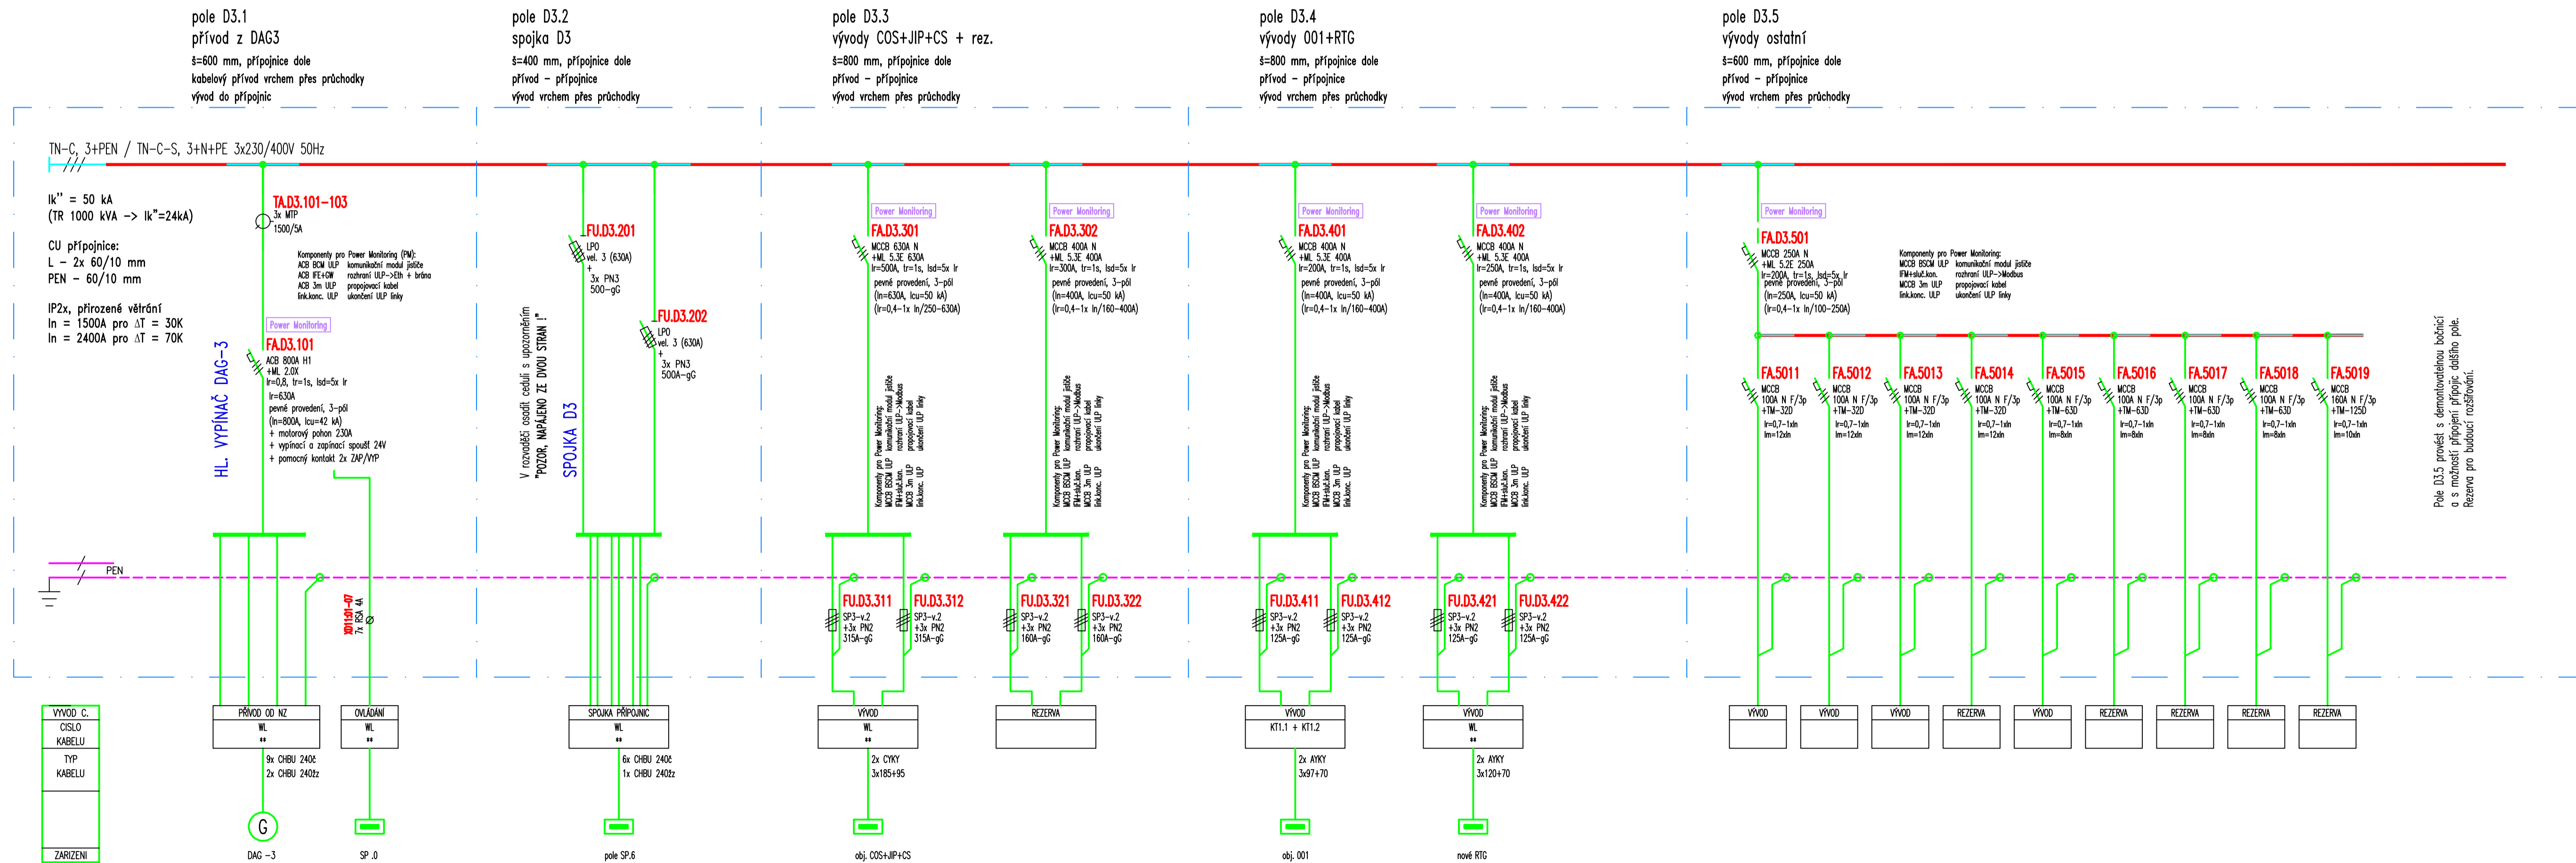

ROZVODNÁ SOUSTAVA: TN-C, 3+PEN, 230/400 V, 50 Hz

TN-C-S, 3+N+PE, 230/400 V, 50 Hz




OCHRANA PŘED ÚRAZEM EL. PROUDEM: AUTOMATICKÉ ODPOJENÍ OD ZDROJE
DOPLŇUJÍCÍ POSPOJOVÁNÍ

D2.51 TECHNOLOGIE ENERGOCENTRA

D2.51.1 TECHNOLOGICKÉ ROZVODY – VN, NN, UZEMNĚNÍ

TENTO VÝKRES A JEHO DETAILY JSOU MAJETKEM ZHOTOVITELE A NESMÍ BÝT POUŽIT CELÝ ANI Z ČÁSTI BEZ JEHO PÍSEMNÉHO SOUHLASU (DLE ZÁKONA Č. 121/2000 Sb.).

ZPRACOVATEL DÍLČÍ ČÁSTI: ATELIER PENTA v.o.s., Mrštíkova 12, 586 01 Jihlava		
VEDOUČÍ PROJEKTANT	VYPRACOVAL	KONTROLOVAL

ING.ARCH. J. HOMOLKA, CSc.	Ing. Tomáš BAČÍK	Ing. Petr KREMLÁČEK
		
GENÉRALNÍ PROJEKTANT ATELIER BENTÁ	10. 5. 2014	10. 5. 2014

VEDOUCÍ PROJEKTANT	HLAVNÍ INŽENÝR PROJEKTU
ING. ARCH. JAROMÍR HOMOLKA, CSc.	Ing. Tomáš BAČÍK

INVESTOR : Krajská zdravotní, Sociální péče 3316/12A, 401 13 Ústí nad Labem	Ing. Tomáš BACÍK
NÁZEV AKCE:	

MODERNIZACE ENERGOCENTRA – TS 1
KRAJSKÁ ZDRAVOTNÍ a.s. – NEMOCNICE TEPLICE a.z.

VÝKRES

SCHEMA ROZVADECE RH.151 - CAST M5 + D5

ČÍSLO PAR

[illegible][illegible][illegible][illegible]

penta

Mrštkova 12, 586 01, Jihlava

Mršikova 12, 586 01, Jihlava

tel.: +420 567 312 451-4, www.pentaprilova.cz	
FORMÁT	10x A4

DATUM	4 / 2019
STUPEŇ	DPS

ZAK. ČÍSLO	A 39-18-P
MĚŘITKO	Č. VÝKRESU

-	D2.51.1-15
---	------------