


Ortopedie - A

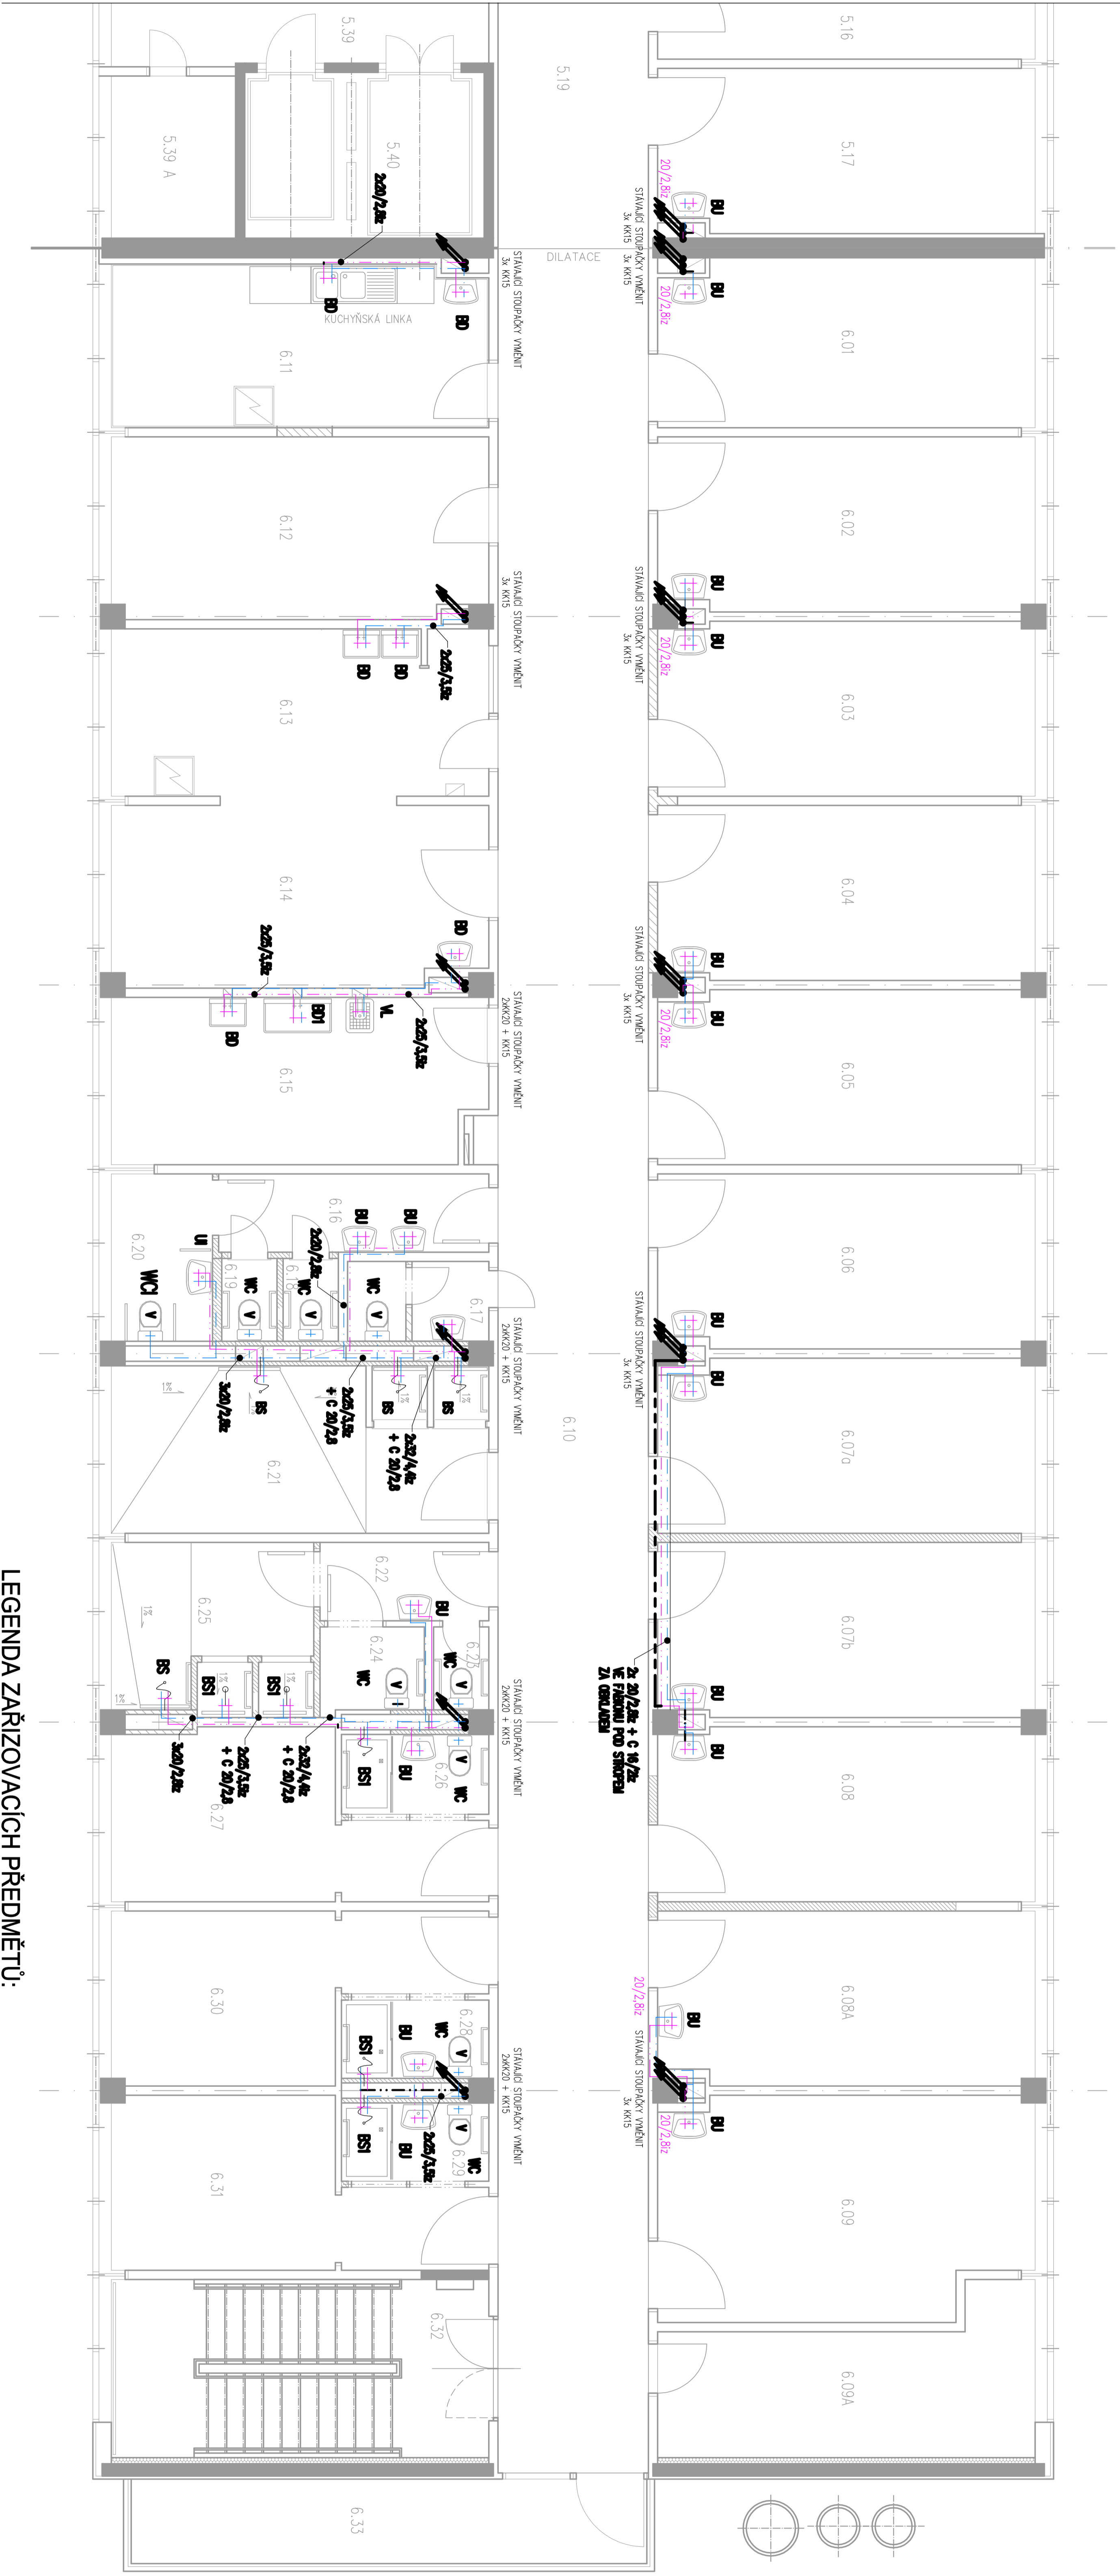

LEGENDA MÍSTNOSTÍ 5/5:

Č.M.	NÁZEV	PLOCHA(m²)	5.21	PŘEDSÍN	2.03
5.01	VYŠETŘOVNA	16,33	5.22	PŘEDSÍN	2.04
5.02	SKLAD	11,08	5.23	PŘEDSÍN	6,08
5.03	SKLAD	6,03	5.24	WC	1,20
5.04	LEKÁŘSKÝ POKOJ	17,53	5.25	WC	1,20
5.05	VYŠETŘOVNA	17,33	5.26	WC	1,14
5.06	VYŠETŘOVNA	17,33	5.27	WC	1,14
5.07	VYŠETŘOVNA	17,33	5.28	WC	1,14
5.08	PRIMAŘ	17,39	5.29	SK AD	1,14
5.09	ČEKARNA	17,33	5.30	SPROHA ZAMĚSTNANC	4,07
5.10	VYŠETŘOVNA	17,39	5.31	DENNÍ MÍSTNOST	4,14
5.11	VYŠETŘOVNA	17,32	5.32	VYŠETŘOVNA	16,84
5.12	POKOJ-2L	17,39	5.33	LEKÁŘSKÝ POKOJ	17,32
5.13	POKOJ-2L	17,39	5.34	LEKÁŘSKÝ POKOJ	17,32
5.14	POKOJ-2L	17,33	5.35	SÁBOVNA	17,97
5.15	POKOJ-2L	17,39	5.36	ZAKROKOVÝ SAL	33,77
5.16	POKOJ-2L	17,39	5.37	SESTERNA	18,87
5.17	POKOJ-2L	16,72	5.38	STROJOVNA VZT	56,80
5.18	CHODBA	43,89	5.39	SCHODISTOVÁ HALA	4,00
5.19	CHODBA	43,89	5.39A	SKLAD	10,53
5.20	PŘEDSÍN	5,65	5.40	LŮŽKOVÝ VÝTAH	10,53

LEGENDA MÍSTNOSTÍ 5/6:

Č.M.	NÁZEV	PLOCHA(m²)	6.17	WC SESTRY	3,03
6.01	POKOJ-2L	16,66	6.18	WC	1,22
6.02	POKOJ-2L	17,32	6.19	WC	1,22
6.03	POKOJ-2L	17,66	6.20	WC INVALIDA	4,54
6.04	POKOJ-2L	17,66	6.21	KOUPELNA	16,50
6.05	POKOJ-2L	17,32	6.22	PŘEDSÍN	3,27
6.06	POKOJ-2L	17,32	6.23	WC	1,22
6.07A	POKOJ-2L	35,58	6.24	WC	1,82
6.07B	POKOJ-2L	35,58	6.25	SPRCHY	10,06
6.08	POKOJ-2L	17,79	6.26	WC PRO TL	3,16
6.08A	POKOJ-2L	17,79	6.27	POKOJ-TL	13,64
6.09	POKOJ-2L	18,01	6.28	WC PRO TL	1,24
6.09A	SKLAD	18,01	6.29	WC PRO TL	4,95
6.10	CHODBA	91,81	6.30	POKOJ-TL	13,80
6.11	KUCHYŇKA	16,21	6.31	POKOJ-TL	13,80
6.12	SESTERNA	18,15	6.32	SCHODIŠTĚ	17,11
6.13	SESTERNA	16,76	6.33	BALKON	13,09
6.14	VYŠETŘOVNA	18,01			
6.15	ČISTÍCÍ MÍSTNOST	16,24			
6.16	PŘEDSÍN	5,64			

LEGENDA ZAŘÍZOVACÍCH PŘEDMĚTŮ:

- UI** UMÝVADLO INVALIDNÍ 64x50  
MADLO PĚNĚ INVALIDNÍ  
TERMOSTATICKÁ BATERIE STOLANOVÁ  
PRO ŽLIP S LÉKÁŘ. RŮČKOU
- WC** KLIZET PRO TĚLESNĚ POSTIŽENÉ  
V=46CM S NABÍZKOU A SEDÁTKEM  
PRO TĚLESNĚ POSTIŽENÉ, MADLO PĚNĚ A SKLOPNÉ  
VENTIL KULOVÝ ROHOVÝ 3/8", ODPAD VODOTOVNÝ
- BU** UMÝVADLO 60x45 BÍLÉ  
NÁSTĚNNÁ BATERIE PAKOVÁ 150mm CHROM
- WC** KERAMICKÝ KLIZET ZVÝŠENÝ V=46CM, ODPAD VODOTOVNÝ  
SEDÁTKO KLIZETOVÉ BÍLÉ, TVRDOÝ MATERIÁL  
VENTIL KULOVÝ ROHOVÝ 3/8"
- BD** BATERIE NÁSTĚNNÁ DŘEZOVÁ PAKOVÁ 150mm  
RAMINKO 300x4 + DŘEZ NERZ
- VL** KERAMICKÁ VLETKA, ODPAD VODOTOVNÝ  
BATERIE NÁSTĚNNÁ DŘEZOVÁ PAKOVÁ 150mm RAMINKO 300x4
- BS** SPRCHA – ODTOKOVÁ ZÁBRKOVÁ VPAJŠ V=60mm  
BATERIE NÁSTĚNNÁ SPRCHOVÁ PAKOVÁ 150mm  
SE SPRCHOVOU HLAVICÍ
- BSI** SPRCHA – SMÁTOVÁNÍ VANÍKA SE SPRCHOU  
BATERIE PRVNÍ SPRCHOVÁ PAKOVÁ 150mm  
SE SPRCHOVOU HLAVICÍ

LEGENDA POTRUBÍ :

- TEPLÁ VODA**
- STUDENÁ VODA**
- CIRKULACE**

ODP. PROJEKTANT	PROJEKTANT	KRESLIL	KONTROLOVAL	FORMÁT	12 x A4
Ing. Šotářík	ING. ŠLENC	ING. ŠLENC	Ing. Šotářík	TEL.: 474 652 785, FAX: 474 652 774	NA PRŮPŘECH 1782 CHOMUTOV
MŮ	MOST			INVESTOR	KRAJSKÁ ZDRAVOTNÍ A.S. – NEMOCNICE MOST, O.Z.
				AKCE	RESTRUKTURALIZACE ODDĚLENÍ ORTOPEDIE – REVIZE 2019
					KRAJSKÁ ZDRAVOTNÍ, A.S. – NEMOCNICE MOST, O.Z.
				STUPĚŇ	DSP
				MĚŘÍTKO	Č. VÝKRESU
					1:50
					V 1.2