


# Ortopedie - A

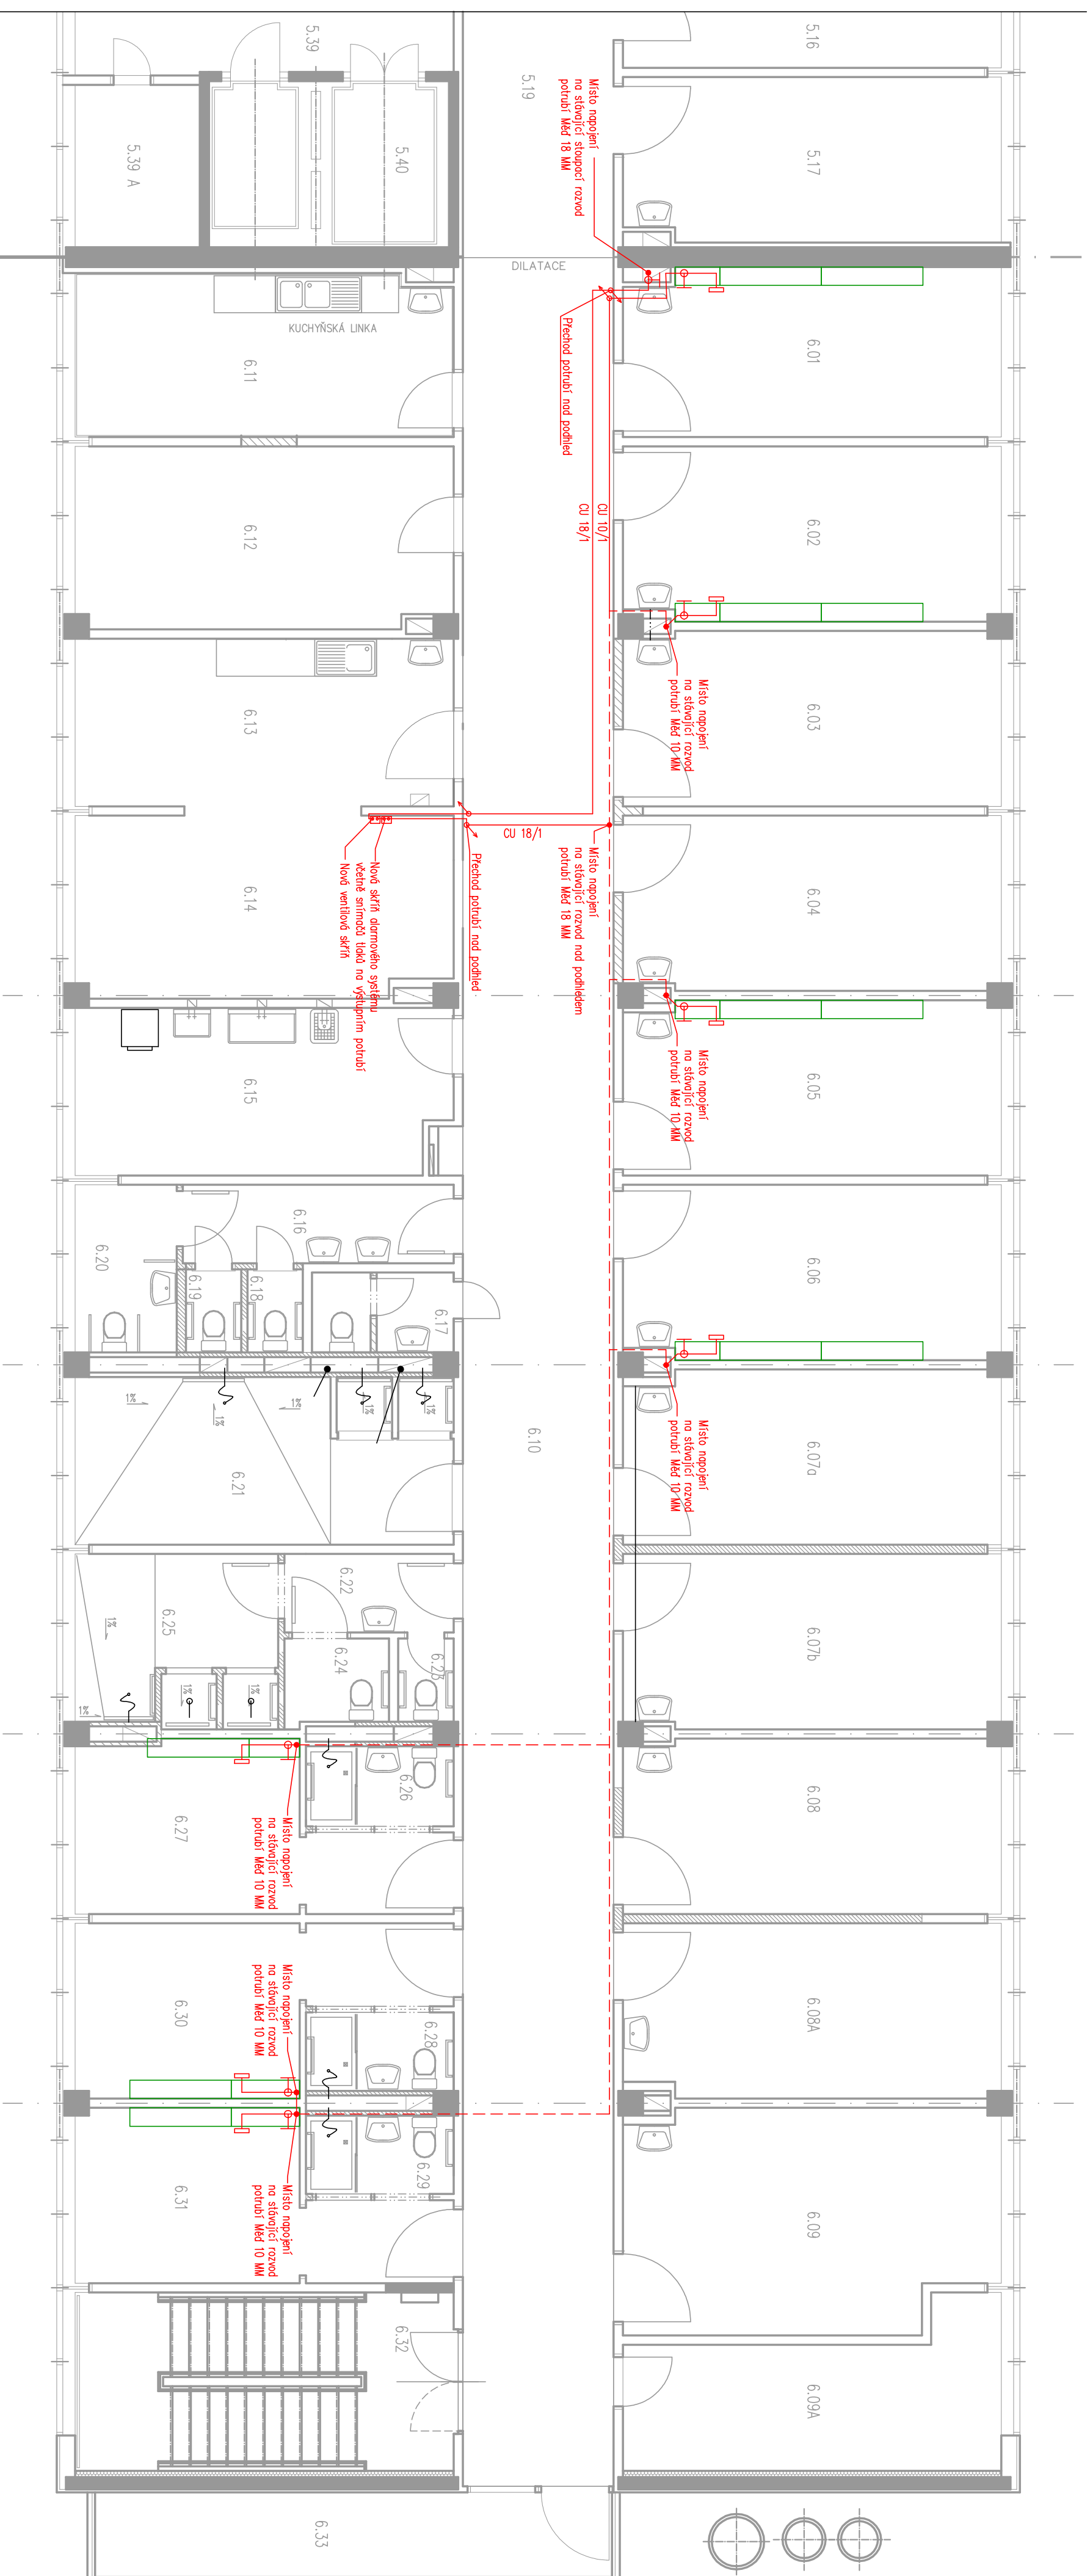

LEGENDA MÍSTNOSTÍ 5/5:


Č.M.	NÁZEV	PLOCHA[m <sup>2</sup> ]	5.21	UMYVÁRNA, WC PER.S.	2.03
5.01	KANC. VROCHN. SESTRA	16,33	5.22	UMYVÁRNA WC PER.S.	2.04
5.02	LEKÁRSKÝ POKOJ	11,08	5.23	PŘEDSÍN. SOC. ZÁŘZENÍ	6,08
5.03	SKLAD STÁN. SESTRY	6,03	5.24	WC	1,20
5.04	LEKÁRSKÝ POKOJ	17,33	5.25	WC	1,20
5.05	LEKÁRSKÝ POKOJ	17,33	5.26	WC	1,14
5.06	SÁLNA LEKARI	17,33	5.27	WC	1,14
5.07	SKLAD LÉČIV A ZDR.MAT.	17,33	5.28	WC	1,14
5.08	VÝŠETŘOVNA	17,39	5.29	SKLAD	1,14
5.09	ČEKÁRNA	17,33	5.30	SPRCHA, ZAMĚSTNANCI	4,07
5.10			5.31	DEŽNÍ MÍSTNOST OKLIDU	4,14
5.11	VÝŠETŘOVNA	17,39	5.32	VÝŠETŘOVNA	16,84
5.12	POKOJ-2L	17,39	5.33	LEKÁRSKÝ POKOJ	17,39
5.13	POKOJ-2L	17,39	5.34	LEKÁRSKÝ POKOJ	17,32
5.14	POKOJ-2L	17,33	5.35	SÁDKOVNA	17,97
5.15			5.36	ZÁKROKOVÝ SÁL	33,77
5.16	POKOJ-2L	17,39	5.37	SESTRA	18,87
5.17	POKOJ-2L	16,72	5.38	STROJOVNA VZT.	19,59
5.18	CHODBA	58,47	5.39	SPOHISŤOVNA HALA	56,60
5.19	CHODBA	43,69	5.39A	LÚDKOVÝ VÝTAH	4,00
5.20	PŘEDSÍN. SOC. ZÁŘZENÍ	5,65	5.40	LÚDKOVÝ VÝTAH	10,53

LEGENDA MÍSTNOSTÍ 5/6:

ČM.	NAZEV	PLŮCHA(m <sup>2</sup> )	6,17	WC SESTRY	3,03
6,01	POKOJ-2L	16,66	6,18	WC	1,22
6,02	POKOJ-2L	17,32	6,19	WC	1,22
6,03	POKOJ-2L	17,66	6,20	WC JEDLIHLI PACIENTI	4,54
6,04	POKOJ-2L	16,62	6,21	WC KUPELNA	16,50
6,05	POKOJ-2L	17,32	6,22	PŘEDSÍN. SOC. ZÁŘ.	3,27
6,06	POKOJ-2L	17,32	6,23	WC	1,22
6,07A	POKOJ-2L	35,58	6,24	WC	1,82
6,07B	POKOJ-2L	35,58	6,25	UMYVÁRNA-SPRACHY	10,06
6,08	POKOJ-2L	17,79	6,26	UMYV. a WC PRO 1L	3,16
6,08A	POKOJ-2L	17,79	6,27	POKOJ-1L	13,54
6,09	POKOJ-2L	18,01	6,28	UMYV. a WC PRO 1L	1,24
6,09A	SKLAD (OSTŘ. PR.)	18,01	6,29	UMYV. a WC PRO 1L	4,95
6,10	CHODBA	91,81	6,30	POKOJ-1L	13,80
6,11	ODBŮR MÍSTNOST PĚŠ.	16,21	6,31	POKOJ-1L	13,50
6,12	JEDLIHLA PACIENTI	18,15	6,32	SCHODIŠTĚ	17,11
6,13	SESTIŘNA	16,76	6,33	BALKON	13,09
6,14	SESTIŘNA	18,01			
6,15	OSTŘIK MÍSTNOST				
6,16	PŘEDSÍN. SOC. ZÁŘ.	5,64			

LEGENDA POTRUBÍ :

- NOVÝ ROZMĚR KYSLIKU  
Meď 18 a 10 MM
- STÁVAJÍCÍ ROZMĚR KYSLIKU  
Meď 18 a 10 MM
- UZAVÍRACÍ VENTIL
- NAPLOUVACÍ VENTILOVÁ ZÁSUVKA  
INTERIOVAŤ DO UŽÍVKOVÉ RAMPY
- ROZVOJNÁ resp. ALARM. SKŘIŇ

 <b>MWH Technika</b> PRAHE 2, s.r.o. Na pískovém štítu 150 00 Praha 5			
TEL.: 474 652 785 FAX: 474 652 774			
ODP. PROJEKTANTI	PROJEKTANT	KRESLIL	KONTROLOVAL
Ing. Šatřík	ING. ŠLENC	ING. ŠLENC	Ing. Šatřík
MŮ	MOST		
INVESTOR	KRAJSKÁ ZDRAVOTNÍ A.S. – NEMOONICE MOST, O.Z.		
AKCE RESTRUKTURALIZACE ODDĚLENÍ ORTOPEDIÉ – REVIZE 2020			
KRAJSKÁ ZDRAVOTNÍ, A.S. – NEMOONICE MOST, O.Z.			
OBSAH	MĚŘIKO		
	1-50	Č. VYKRESU	
NOVÝ ROZVOD KYSLIKU			ZTKY 01