


Ortopedie - A

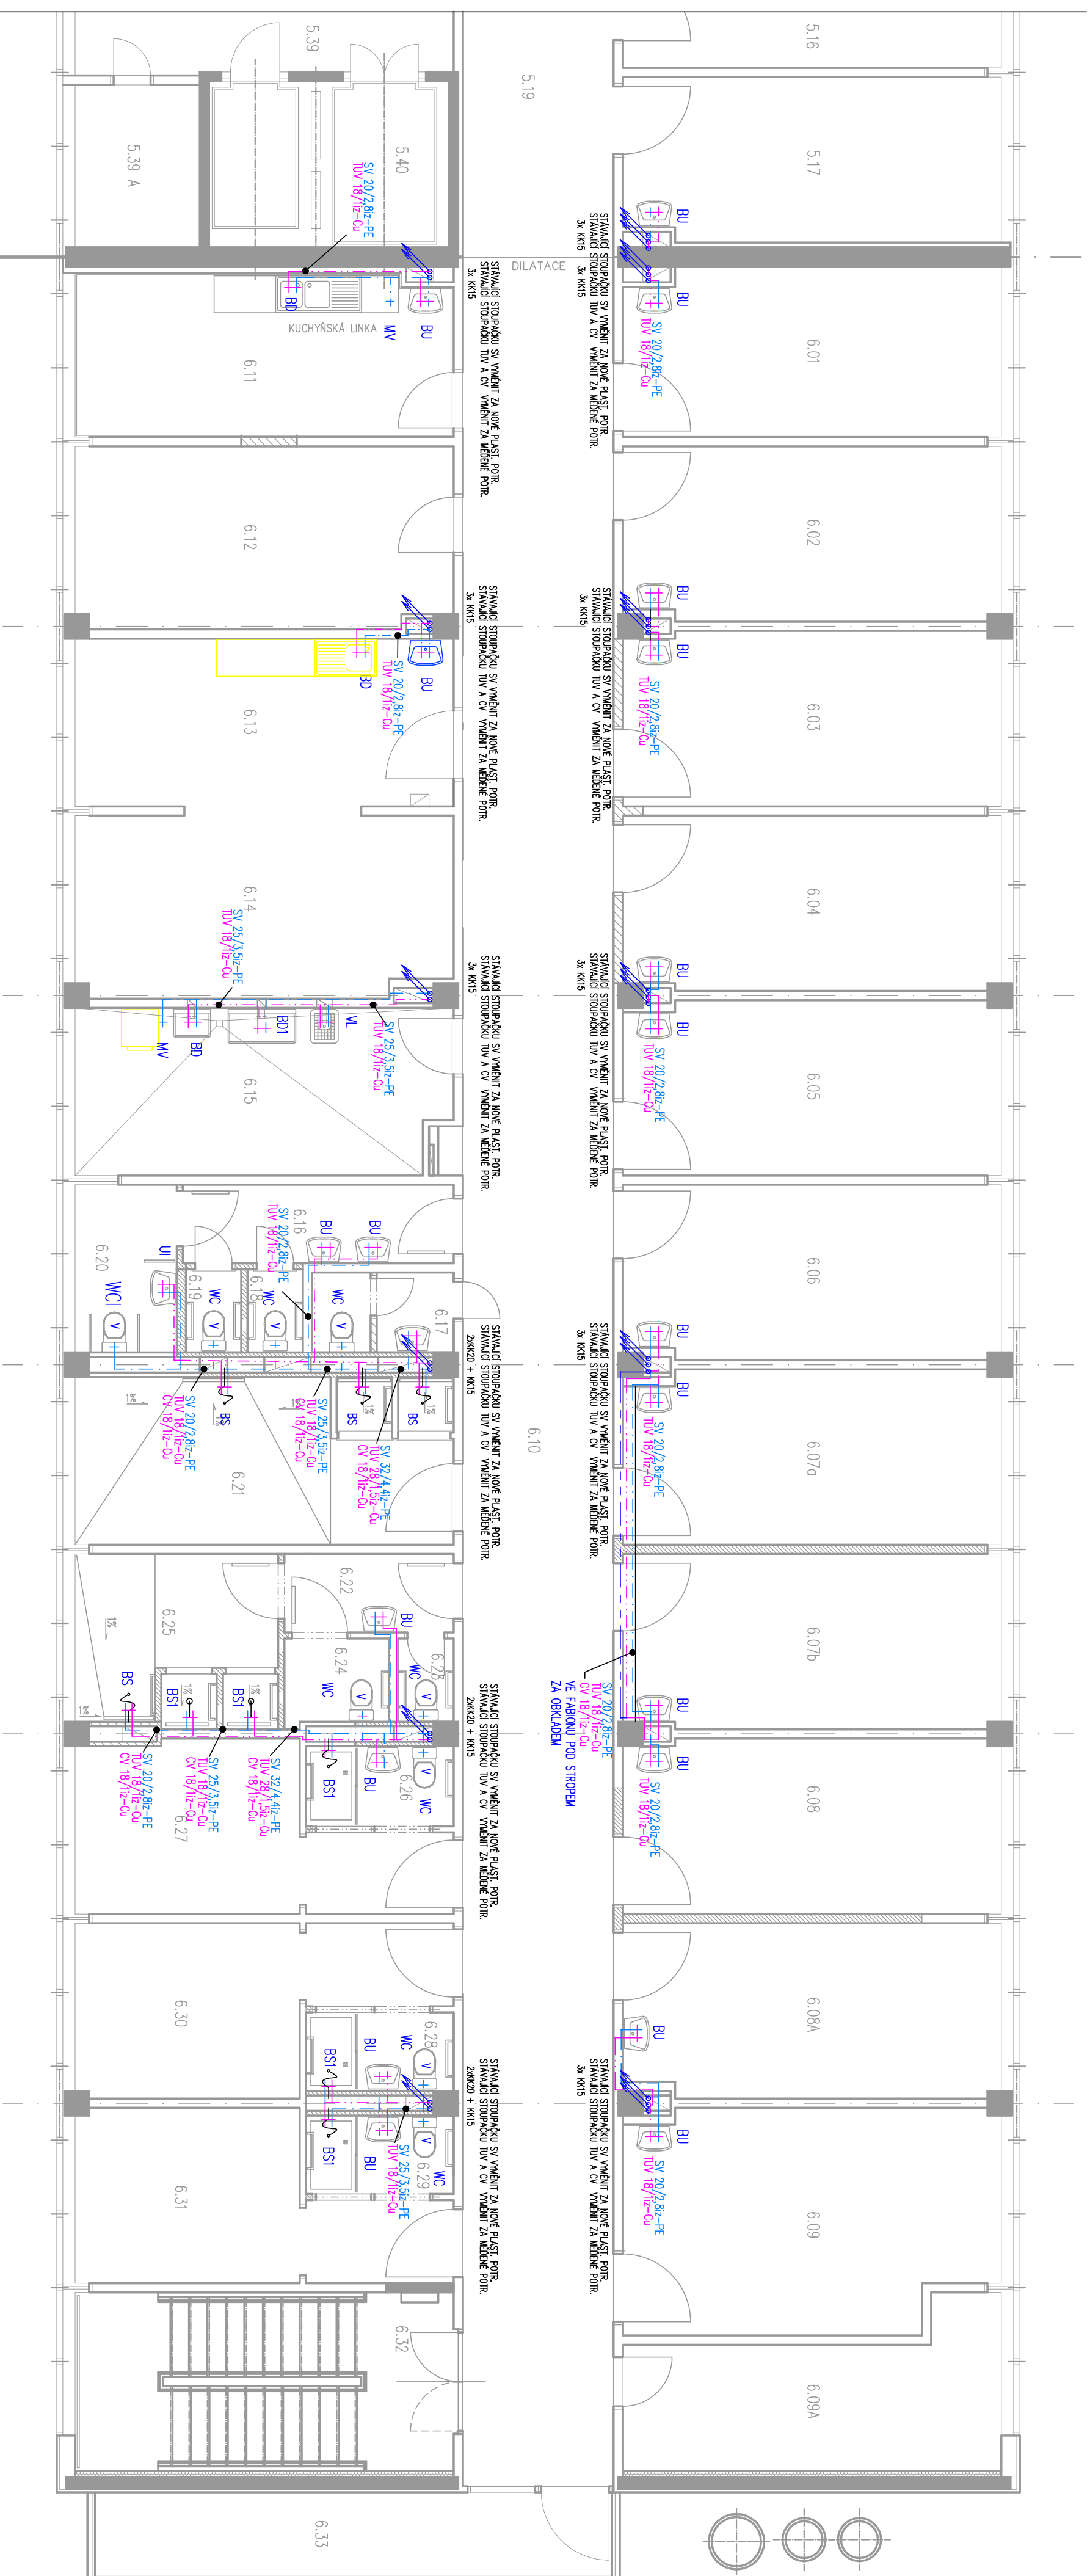

LEGENDA MÍSTNOSTÍ 5/5:

Č.M.	NÁZEV	PLŮCHOTA(m ²)	5.21	LUXYJANA, WC PERS.	2.03
5.01	KANC. VROCNÍ SESTRA	16.33	5.22	UVRJAJANA WC PERS.	2.04
5.02	LEKÁRSKÝ POKOJ	11.08	5.23	PŘEDSÍN SOC. ZABÍZENÍ	6.08
5.03	SALD STÁN. SESTRY	6.03	5.24	WC	1.20
5.04	LEKÁRSKÝ POKOJ	17.53	5.25	WC	1.20
5.05	LEKÁRSKÝ POKOJ	17.33	5.26	WC	1.14
5.06	SÁLNA LEKÁRI	17.33	5.27	WC	1.14
5.07	SKLAD LÉČIV A ZDR.MAT.	17.33	5.28	WC	1.14
5.08	VÝŠETŘOVNA	17.39	5.29	SKLAD	1.14
5.09	ČEKAŘNA	17.33	5.30	SPRCHA, ZAMĚSTNANCI	4.07
			5.31	DENNÍ MÍSTNOST OKLUDU	4.14
5.11	VÝŠETŘOVNA	17.39	5.32	VÝŠETŘOVNA	16.84
5.12	POKOJ-2L	17.32	5.33	LEKÁRSKÝ POKOJ	17.39
5.13	POKOJ-2L	17.39	5.34	LEKÁRSKÝ POKOJ	17.32
5.14	POKOJ-2L	17.33	5.35	SÁDROVNA	17.97
			5.36	ZÁKROKOVÝ SÁL	33.77
5.16	POKOJ-2L	17.32	5.37	SESTĚRNA	18.87
5.17	POKOJ-2L	16.72	5.38	STROJOVNA VZT.	19.59
5.18	CHODBA	58.47	5.39	SPOHODISTOVA HALA	56.80
5.19	CHODBA	43.69	5.39A	SKLAD	4.00
5.20	PŘEDSÍN SOC. ZABÍZENÍ	5.65	5.40	LÚŽKOVÝ VÝTAH	10.53

LEGENDA MÍSTNOSTÍ 5/6:


Č.M.	NAZEV	PLOCHA(m ²)	3.03
6.01	POKOJ-2L	16,66	6.17
6.02	POKOJ-2L	17,32	WC
6.03	POKOJ-2L	17,66	WC
6.04	POKOJ-2L	17,66	WC MOBILNI PACIENTI
6.05	POKOJ-2L	17,32	KUPELINA
6.06	POKOJ-2L	17,32	PREDNIS SOC. ZAR.
6.07A	POKOJ-2L	35,58	WC
6.07B	POKOJ-2L	35,58	WC
6.08	POKOJ-2L	17,79	WC
6.08A	POKOJ-2L	17,79	WC PRO. 1L
6.09	POKOJ-2L	18,01	WC PRO. 1L
6.09A	SKLAD (DOST. PR.)	18,01	WC PRO. 1L
6.10	CHODBA	91,81	WC PRO. 1L
6.11	DENNI MISTNOST PERIS.	16,21	WC PRO. 1L
6.12	JEDILNA PACIENTI	18,15	WC PRO. 1L
6.13	SESTERNA	16,76	SCHODISTE
6.14	SESTERNA	18,01	SCHODISTE
6.15	OSTRGI MISTNOST	5,64	BAKON
6.16	PREDNIS SOC. ZAR.	5,64	BAKON

LEGENDA ZAŘIZOVACÍCH PŘEDMĚTŮ:

- | | |
|-----|--|
| U1 | UMYVADLO NÁMÍDLÍ 6x40
MÁLO PĚNĚ NÁMÍDLÍ
TERMOSTABILNÍ BATERE STOLÁKOVÁ
PRO ŽP S LÉKÁŘ. RÚČKOU |
| WC | KLOSETI PRO TĚLESNÉ POSTIŽNÉ
==40CM S MARŽOU A SEDÁTKOU
PRO TĚLESNÉ POSTIŽNÉ, MÁLO PĚNĚ A SLUPNÉ
VENIL. KULOVÝ ROHOVÝ 3/8". OPAD VODONOSNÝ |
| BU | UMYVADLO 6x45 TĚLE
NÁMÍDLNÁ BATERE PÁKOVÁ 150mm CHROM |
| WC | KERAMICKÝ KLOSET ZVÝŠENÝ ==40CM, OPAD VODONOSNÝ
SEDÁTKO KLOSETNÉ TĚLE, TVORŮ MATERIÁL
VENIL. KULOVÝ ROHOVÝ 3/8" |
| BD | BATERE NÁMÍDLNÁ, DRŽÁKOVÁ PÁKOVÁ 150mm
RÁMÍNO 30CM + DRŽEČ NEREZ |
| VL | KERAMICKÁ VĚTRKA
NÁMÍDLNÁ, DRŽÁKOVÁ PÁKOVÁ 150mm RÁMÍNO 30CM
SPRCHA - OTVOROVÁ ŽLÁBKOVÁ VĚTRŠKA ==60mm
BATERE NÁMÍDLNÁ, DRŽÁKOVÁ PÁKOVÁ 150mm
SE SPRCHOVÝM HLAVICÍ |
| BS1 | SPRCHA - SMALTOVANÁ NÁMÍDLKA SE SPRCHOVÁ
BATERE PÁKOVÁ SPRCHOVÁ PÁKOVÁ 150mm
SE SPRCHOVÝM HLAVICÍ |
| MV | MÝČKOVÝ VENIL
MÝČKOVÝ ROHOVÝ VENIL SE ŽEPLINÁ VENTILEM
1/2"x3/4" |

LEGENDA POTRUBÍ :

- TEPLÁ VODA
STUDENÁ VODA
CIRKULACE

 MultiTechnik <small>DIEHT N. s. r. o. M. PRÁKOVIC 1782 ŠUMAVSKÝ TEL.: 474 652 785, FAX: 474 652 774</small>			
ODP. PROJEKTANTI	PROJEKTANT	KRESLIL	KONTROLOVAL
Ing. Šťafář	ING. ŠLENC	ING. ŠLENC	Ing. Šťafář
MŮ	MOST		
INVESTOR	KRAJSKÁ ZDRAVOTNÍ A.S. – NEMOČNICE MOST, O. Z.		
AKCE	RESTRUKTURALIZACE ODDELENÍ ORTOPEDIE – REVIZE 2020		
	KRAJSKÁ ZDRAVOTNÍ, A.S. – NEMOČNICE MOST, O. Z.		
OBSAH			
ROZVOD VODY V PODLAŽÍ-PRAVÁ ČÁST		1-50	ZTV 01.2