


PUDORYS 1.PP, M 1:100

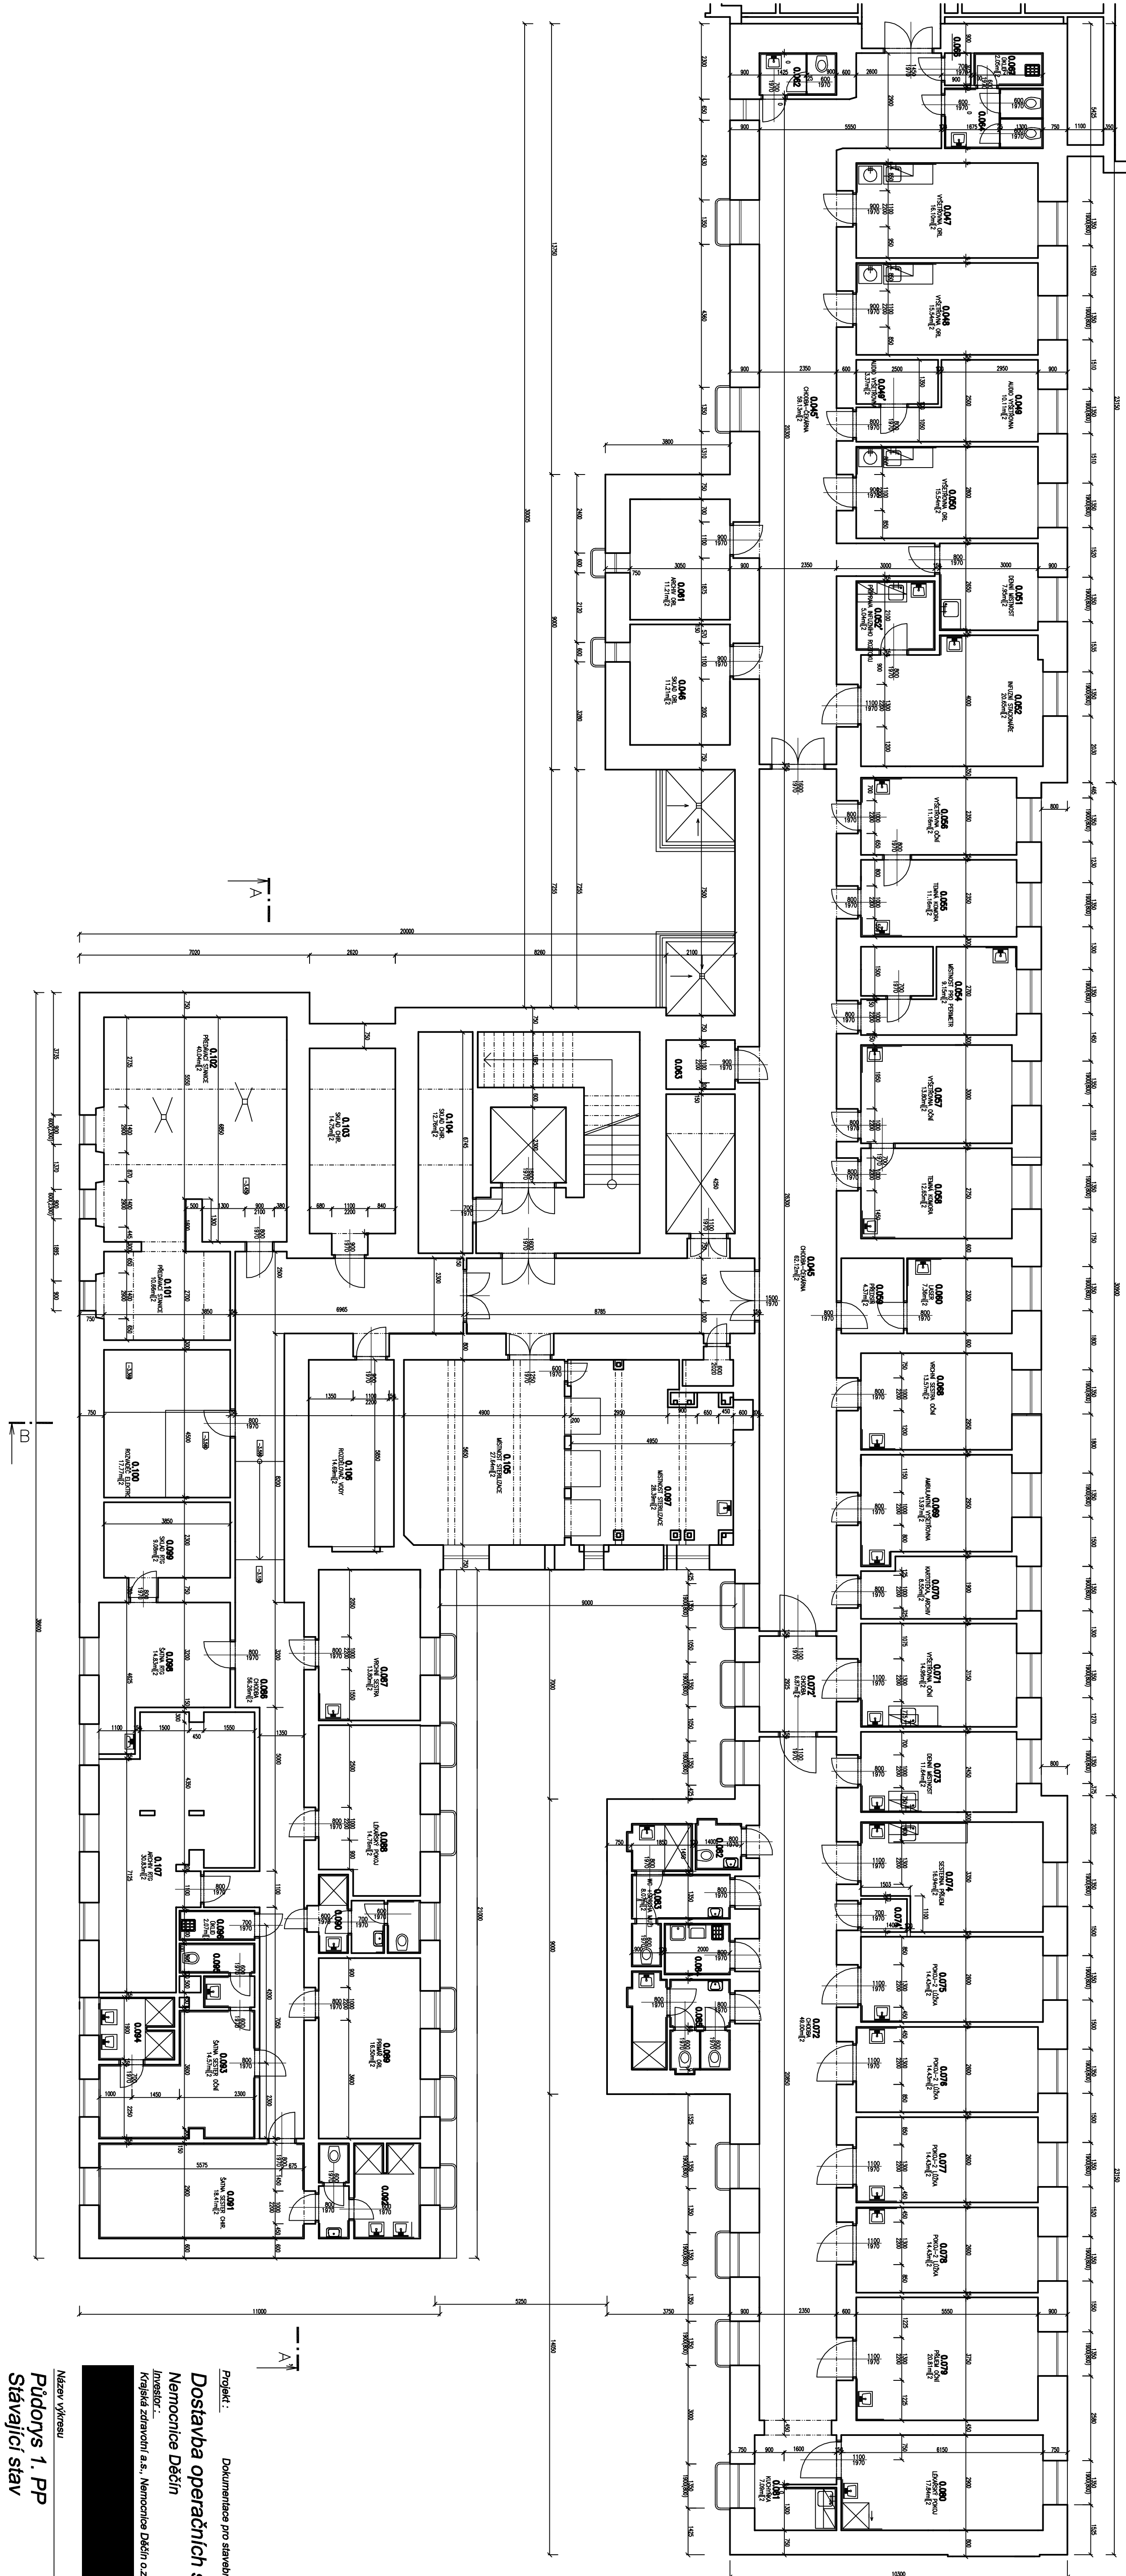

Číslo	Imeno	Prostir. [m ²]
0083	SKLO OČNI	3,35
0082	WC MOGI	3,36
0083	WC STROHA M2	8,07
0084	OSTA MISTOSTI	8,07
0085	WC STROHA ZENI	8,26
0086	DOBAVA	56,26
0087	WC STROHA SESTRA	3,6
0088	LEKARNA PAKUJ	14,76
0089	LEKARNA OČI	16,5
0090	WC STROHA LEKAR	5,32
0091	WC STROHA OČI	18,41
0092	WC STROHA SESTRA	8,7
0093	WC STROHA SESTRA OČI	14,57
0094	STROHA SESTRA OČI	4,47
0095	WC SESTRA OČI+OČI	3,62
0096	KLID	2,07
0097	MISTOSTI STIRILJAZE	28,39
0098	WC STROHA RIG	14,83
0099	SKLO RIG	9,08
0100	MOZGAJE ELEKTRO	17,77
0101	PREDAVA STANCE	10,66
0102	PREDAVA STANCE	4,04
0103	SKLO OČI	14,75
0104	SKLO OČI	12,76
0105	MISTOSTI STIRILJAZE	27,64
0106	ROZDELNO VODY	14,69
0107	ARCHIV RIG	30,83

Celková plocha [m²]: 404,66

Projekt :
Dokumentace pro stavební povolení

Dostavba operačních sálů objektu Chirurgie

Nemocnice Děčín

Investor:

Krajska zdravotní a.s., Nemocnice Děčín o.z., U Nemocnice 1, 430 99 Děčín II

Krajska zdravotní a.s., Nemocnice Děčín o.z., U Nemocnice 1, 430 99 Děčín II

Název výkresu

Pudorys 1. PP

Stávající stav

C. výkresu

S01