


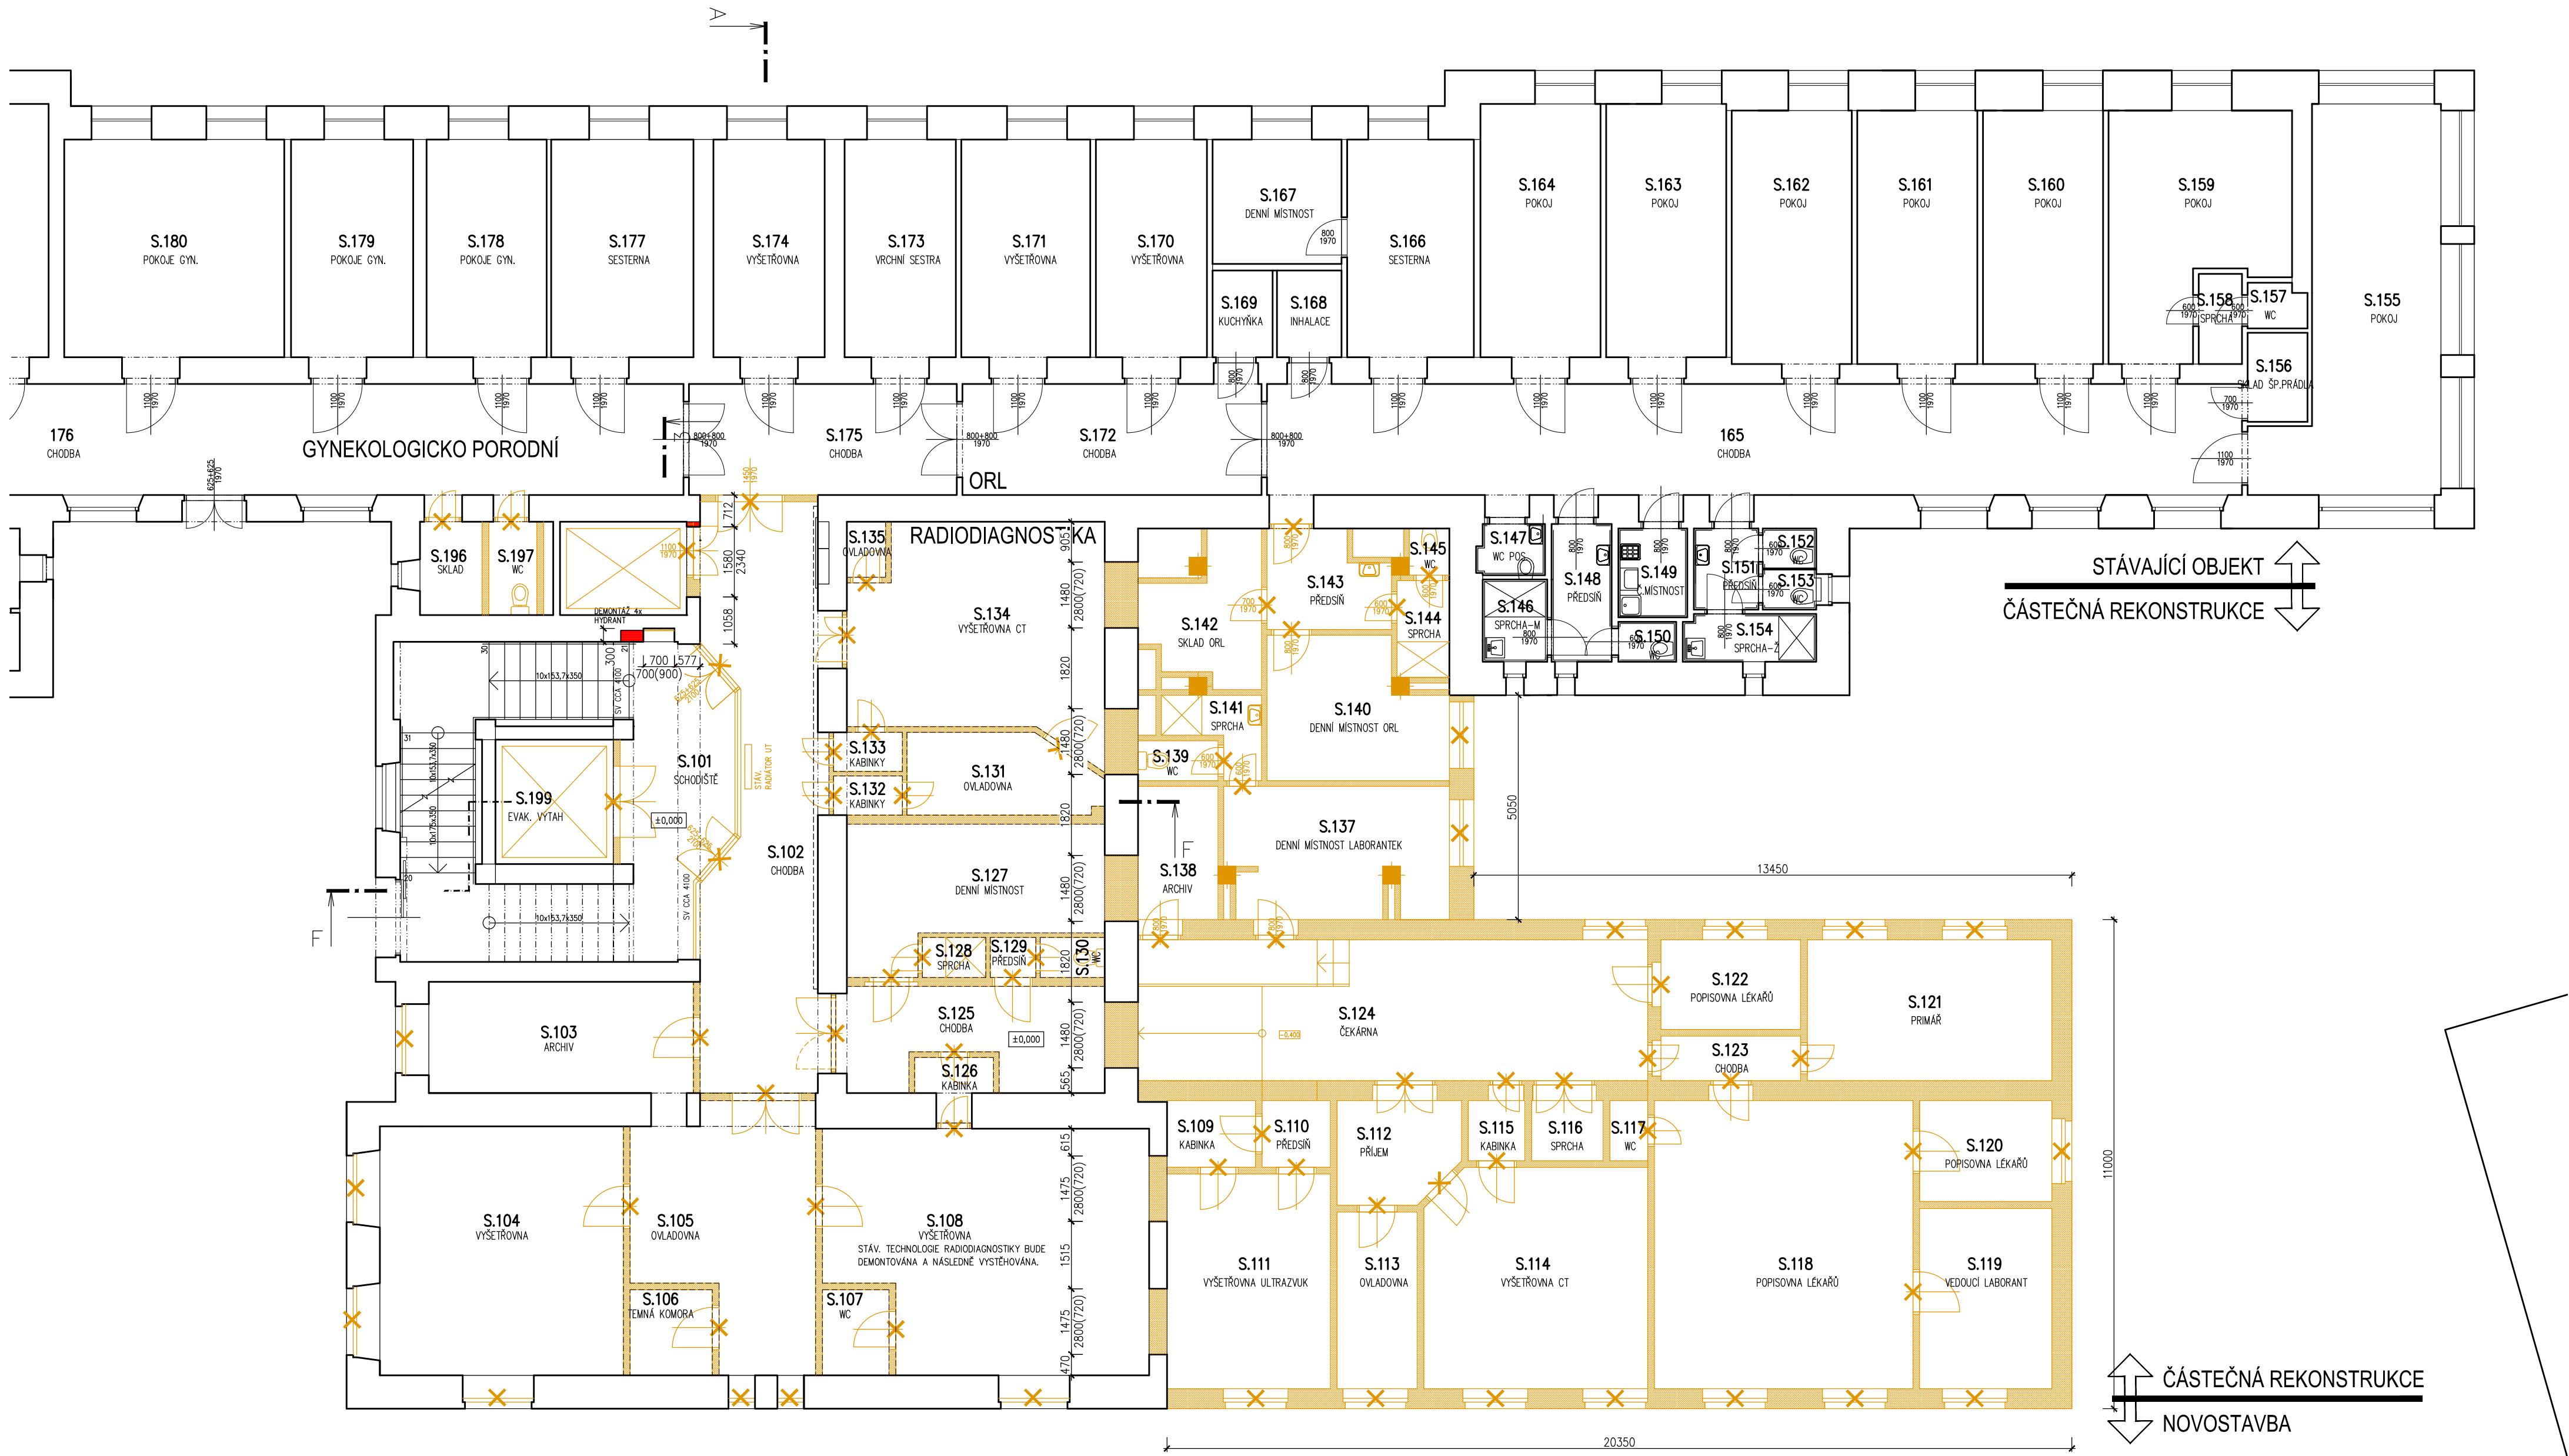

LEGENDA HMOT

- ZDIVO A KONSTRUKCE STÁVAJÍCÍ
- ZDIVO A KONSTRUKCE BOURANÉ
- ODSTRAŇOVANÉ VÝPLNĚ OTVORŮ Z PŮVODNÍ PD
- NUTNÉ DOZDÍVKY PROVÁDĚNÉ PŘI DEMOLIČNÍCH PRACÍCH

POZNÁMKA K BOURACÍM PRACÍM

- PŘI PROVÁDĚNÍ JE NUTNO POSTUPOVAT DLE PLATNÝCH ČSN A TECHNOLOGICKÝCH PRAVIDEL S OHLEDEM NA VŠECHNY PLATNÉ PŘEDPISY BOZP
- POKUD DOJDE PŘI PROVÁDĚNÍ K NEJASNOSTEM NEBO NEPŘEDVÍDANÝM OKOLNOSTEM JE NUTNO NEPRODLENĚ INFORMOVAT PROJEKTANTA A UPŘESNIT DALŠÍ POSTUP PRACÍ
- NEDÍLNOU SOUČÁSTÍ DOKUMENTACE JE PD STATIKA
- PŘED ZAHÁJENÍM STAVEBNÍCH PRACÍ BUDOU UZÁVŘENY VEŠKERÉ UZÁVĚRY ENERGIÍ. HLAVNÍ UZÁVĚRY BUDOU ZAJIŠTĚNY PROTI NEOPRÁVNĚNÉ MANIPULACI NEPOVOLANÝMI OSOBAMI. PO UZÁVŘENÍ HLAVNÍCH UZÁVĚR BUDOU ODPOJENY VNITŘNÍ ROZVODY VODOVODU, ELEKTŘI, VYTÁPĚNÍ, SLABOPROUDU A OSTATNÍCH MĚDIÍ
- POSTUP BOURACÍCH PRACÍ BUDE PROBIHAT SMĚREM Z HORA DOLŮ (NEJPRVE BUDOU BOURÁNY HORNÍ PODLAŽÍ, NÁSLEDNĚ SPODNÍ)
- ZAKRESLENÉ VYBOURANÉ OTVORY A NUTNÉ DOZDÍVKY, NIKY PRO OSAZENÍ ROZVADĚČŮ, DRÁŽKY PRO ŠACHTY APOD. ODBOURÁVAT V POLOZE A ROZMĚRU DLE VÝKRESOVÉ ČÁSTI STAVEBNÍCH VÝKRESŮ V KOORDINACI S VÝKRESY STATIKA A JEDNOTLIVÝCH PROFESÍ. V PŘÍPADĚ ROZPORU MEZI DÍLČNÍMI ČÁSTMI KONTAKTOVAT PROJEKTANTA
- VYBOURÁNY MATERIÁL SE NESMÍ HROMADIT NA STÁVAJÍCÍCH STROPNÍCH KONSTRUKCÍCH, ABY NEOHROZIL JEJICH STABILITU, MATERIÁL BUDE VŽDY PO VYBOURÁNÍ NEPRODLENĚ ODMONTOVÁN
- PROSTUPY STĚNAMI DO DN 200 BUDOU PŘEDVYBUDOVY ODVRTÁNÍM JÁDROVÝMI VRTY, ROVNĚŽ PROSTUPY STROPNÍMI KONSTRUKCEMI BUDOU ODVRTÁVÁNY, U VĚTŠÍCH OTVORŮ VÍCENÁSOBNĚ ODVRTÁVÁNÍ ČI VÝRŽNUTÍ. POUŽITÍ PNEUMATICKÝCH KLDIV NEBO VIBRAČNÍCH VRTEČEK JE NUTNO MINIMALIZOVAT!
- OCÉLOVÉ NOSNÍKY NOVÝCH PŘEKLADŮ A PRŮVLAKŮ SE BUDOU UKLÁDAT PO ETAPÁCH. ZŘÍZENÍ NADPRAŽÍ NOVÝCH OTVORŮ V PŮVODNÍM ZDÍVU BUDE REALIZOVÁNO ZASEKÁNÍM VLOŽENÝCH OCÉLOVÝCH NOSNÍKŮ VE STANOVENÉM POČTU A VÝŠKOVÉ POLOZE SYMETRICKY K OSE BUDOUCÍHO OTVORU A ŠÍŘCE STĚNY, NA PŘEDEM PŘÍPRAVENÉ ÚLOŽNÉ LOŽE. DLE PD STATIKA

- ZDĚNÉ KONSTRUKCE
- NOVÉ PŘEKLADY BUDOU DO ZDIVA OSAZENY DO VYBOURANÝCH DRÁŽEK POSTUPNĚ Z JEDNÉ A POTOM Z DRUHÉ STRANY NA ÚNOSNÉ OSTĚNÍ (DIMENZE A POČET DLE PD STATIKA)
 - PODEZDĚNÍ NOVÝCH PŘEKLADŮ A ÚPRAVA VYBOURANÝCH OSTĚNÍ BUDE PROVEDENA Z CIHEL PÁLENÝCH PLNÝCH KLASICKÉHO FORMÁTU CP 290/140/65 MM P20 NA MALTU VÁPNOCEMENTOVOU M10
 - V PŘÍPADĚ NARUŠENÍ STÁVAJÍCÍHO OSTĚNÍ OTVORŮ JE NUTNĚ NARUŠENÉ OSTĚNÍ ODMONTOVAT A NOVĚ VYZDÍT A ZAVÁZAT DO STÁVAJÍCÍHO ZDIVA
 - VEŠKERÉ NOVÉ ZDIVO MUSÍ BÝT ZAVÁZANO DO STÁVAJÍCÍHO ZDIVA, STYKY STÁVAJÍCÍCH A NOVÝCH KONSTRUKCÍ MUSÍ BÝT PŘEBANDÁŽOVÁNY PERLINKOU

LEGENDA MÍSTNOSTÍ 1.NP STÁVAJÍCÍ OBJEKT

Č.M.	NÁZEV MÍSTNOSTI	PLOCHA (M2)
S.101	SCHODIŠTĚ	40,8
S.102	CHODBA	32,6
S.103	ARCHIV	14,9
S.104	VYŠETŘOVNA	30,7
S.105	OVLADOVNA	20,7
S.106	TEMNÁ KOMORA	3,6
S.107	WC	2,9
S.108	VYŠETŘOVNA	45,5
S.109	KABINKA	2,5
S.110	PŘEDSÍŇ	2,3
S.111	VYŠETŘOVNA ULTRAZVUK	16,3
S.112	PŘÍJEM	6,6
S.113	OVLADOVNA	7,2
S.114	VYŠETŘOVNA CT	24,6
S.115	KABINKA	2,0
S.116	SPRCHA	2,7
S.117	WC	1,2
S.118	POPISOVNA LÉKARŮ	38,0
S.119	VEDOUcí LABORANT	12,1
S.120	POPISOVNA LÉKARŮ	6,8
S.121	PRIMÁŘ	17,4
S.122	POPISOVNA LÉKARŮ	6,5
S.123	CHODBA	3,3
S.124	ČEKÁRNA	36,2
S.125	CHODBA	12,4
S.126	KABINKA	1,7
S.127	DENNÍ MÍSTNOST	15,8
S.128	SPRCHA	1,3
S.129	PŘEDSÍŇ	0,9
S.130	WC	1,3
S.131	OVLADOVNA	7,4
S.132	KABINKY	1,4
S.133	KABINKY	1,4

Č.M.	NÁZEV MÍSTNOSTI	PLOCHA (M2)
S.134	VYŠETŘOVNA CT	26,9
S.135	OVLADOVNA	1,1
S.136	NEOBSAZENO	-
S.137	DENNÍ MÍSTNOST LABORANTEK	14,8
S.138	ARCHIV	5,7
S.139	WC	1,6
S.140	DENNÍ MÍSTNOST ORL	11,7
S.141	SPRCHA	2,9
S.142	SKLAD ORL	7,3
S.143	PŘEDSÍŇ	5,9
S.144	SPRCHA	2,6
S.145	WC	1,1
S.146	SRCHA-M	2,7
S.147	WC POS.	1,7
S.148	PŘEDSÍŇ	4,2
S.149	Č. MÍSTNOST	3,1
S.150	WC	1,2
S.151	PŘEDSÍŇ	1,1
S.152	WC	1,1
S.153	WC	1,1
S.154	SPRCHA-Z	3,2
S.155	POKOJ	27,8
S.156	SKLAD ŠP. PRÁDLA	2,7
S.157	WC	1,3
S.158	SPRCHA	2,0
S.159	POKOJ	19,4
S.160	POKOJ	15,8
S.161	POKOJ	15,8
S.162	POKOJ	15,8
S.163	POKOJ	16,0
S.164	POKOJ	16,0
S.165	CHODBA	58,0
S.166	SESTERNA	14,6
S.167	DENNÍ MÍSTNOST	8,1

Č.M.	NÁZEV MÍSTNOSTI	PLOCHA (M2)
S.168	INHALACE	2,8
S.169	KUCHYŇKA	2,8
S.170	VYŠETŘOVNA	12,9
S.171	VYŠETŘOVNA	14,8
S.172	CHDOBA	17,3
S.173	VRCHNÍ SESTRA	12,9
S.174	VYŠETŘOVNA	12,9
S.175	CHODBA	15,1
S.176	CHODBA	66,4
S.177	SESTERNA	16,3
S.178	POKOJE GYN.	13,8
S.179	POKOJE GYN.	14,1
S.180	POKOJE GYN.	24,9
S.181	POKOJE GYN.	16,1
S.182	POKOJE GYN.	16,1
S.183	WC	1,4
S.184	PŘEDSÍŇ	1,4
S.185	SPRCHA	1,4
S.186	PŘEDSÍŇ	1,4
S.187	POKOJE GYN.	16,9
S.188	POKOJE GYN.	30,3
S.189	POKOJE GYN.	17,0
S.190	ČÍS. MÍSTNOST	5,0
S.191	ÚKL. MÍSTNOST	3,3
S.192	WC+SPRCHA-D	3,0
S.193	CHODBA	29,6
S.194	UMÝVÁRNA PACIENTI	11,7
S.195	PŘEDSÍŇ	6,5
S.195a	WC	1,4
S.195b	WC	1,4
S.195c	WC	1,4
S.196	SKLAD	2,1
S.197	WC	2,1
S.198	VÝTAH	7,6
S.199	EVAK. VÝTAH	6,1

± 0.0 = 195,500

D1.01 PAVILON EMERGENCY, COS, CS a JIP
D1.01.1 ARCHITEKTONICKO-STAVEBNÍ ŘEŠENÍ

TENTO VÝKRES A JEHO DETAILY JSOU MAJETKEM ZHOTOVITELE A NESMÍ BÝT POUŽIT CELÝ ANI Z ČÁSTI BEZ JEHO PÍSEMNÉHO SOUHLASU (DLE ZÁKONA Č. 121/2000 Sb.).

ZPRACOVATEL DÍLČÍ ČÁSTI:ATELIER PENTA v.o.s., Mrštíkova 12, 586 01 Jihlava	VEDOUcí PROJEKTANT	VYPRACOVAL	KONTROLOVAL	
ING.ARCH. J. HOMOLKA, CSc.	ING. JAN BERKA	ING. JIŘÍ BROŽ		
Měřítko 12, 586 01, Jihlava tel: +420 567 312 451-4, fax: +420 567 3124 55				
GENERÁLNÍ PROJEKTANT:ATELIER PENTA v.o.s., Mrštíkova 12, 586 01 Jihlava	VEDOUcí PROJEKTANT	HLAVNÍ INŽENÝR PROJEKTU		
ING.ARCH. JAROMIR HOMOLKA, CSc.	ING. ALEŠ PRUDKÝ			
INVESTOR: Krajská zdravotní a.s., Sociální péče 12A, 401 13 Ústí nad Labem				
NÁZEV AKCE:	FORMÁT	8 x A4		
NOVÝ PAVILON EMERGENCY VČETNĚ CENTRÁLNÍCH OPERAČNÍCH SÁLŮ CENTRÁLNÍ STERILIZACE A JEDNOTEK INTENZIVNÍ PÉČE KRAJSKÁ ZDRAVOTNÍ a.s. – NEMOCNICE DEČÍN o.z.	DATUM	01 / 2019		
VÝKRES	STUPEŇ	DPS		
PŮDORYS 1.NP–BOURANÉ KONSTRUKCE	ZAK. ČÍSLO	A 39–17–P		
	MĚŘÍTKO	Č. VÝKRESU		
	1 : 100	D1.01.1–05		