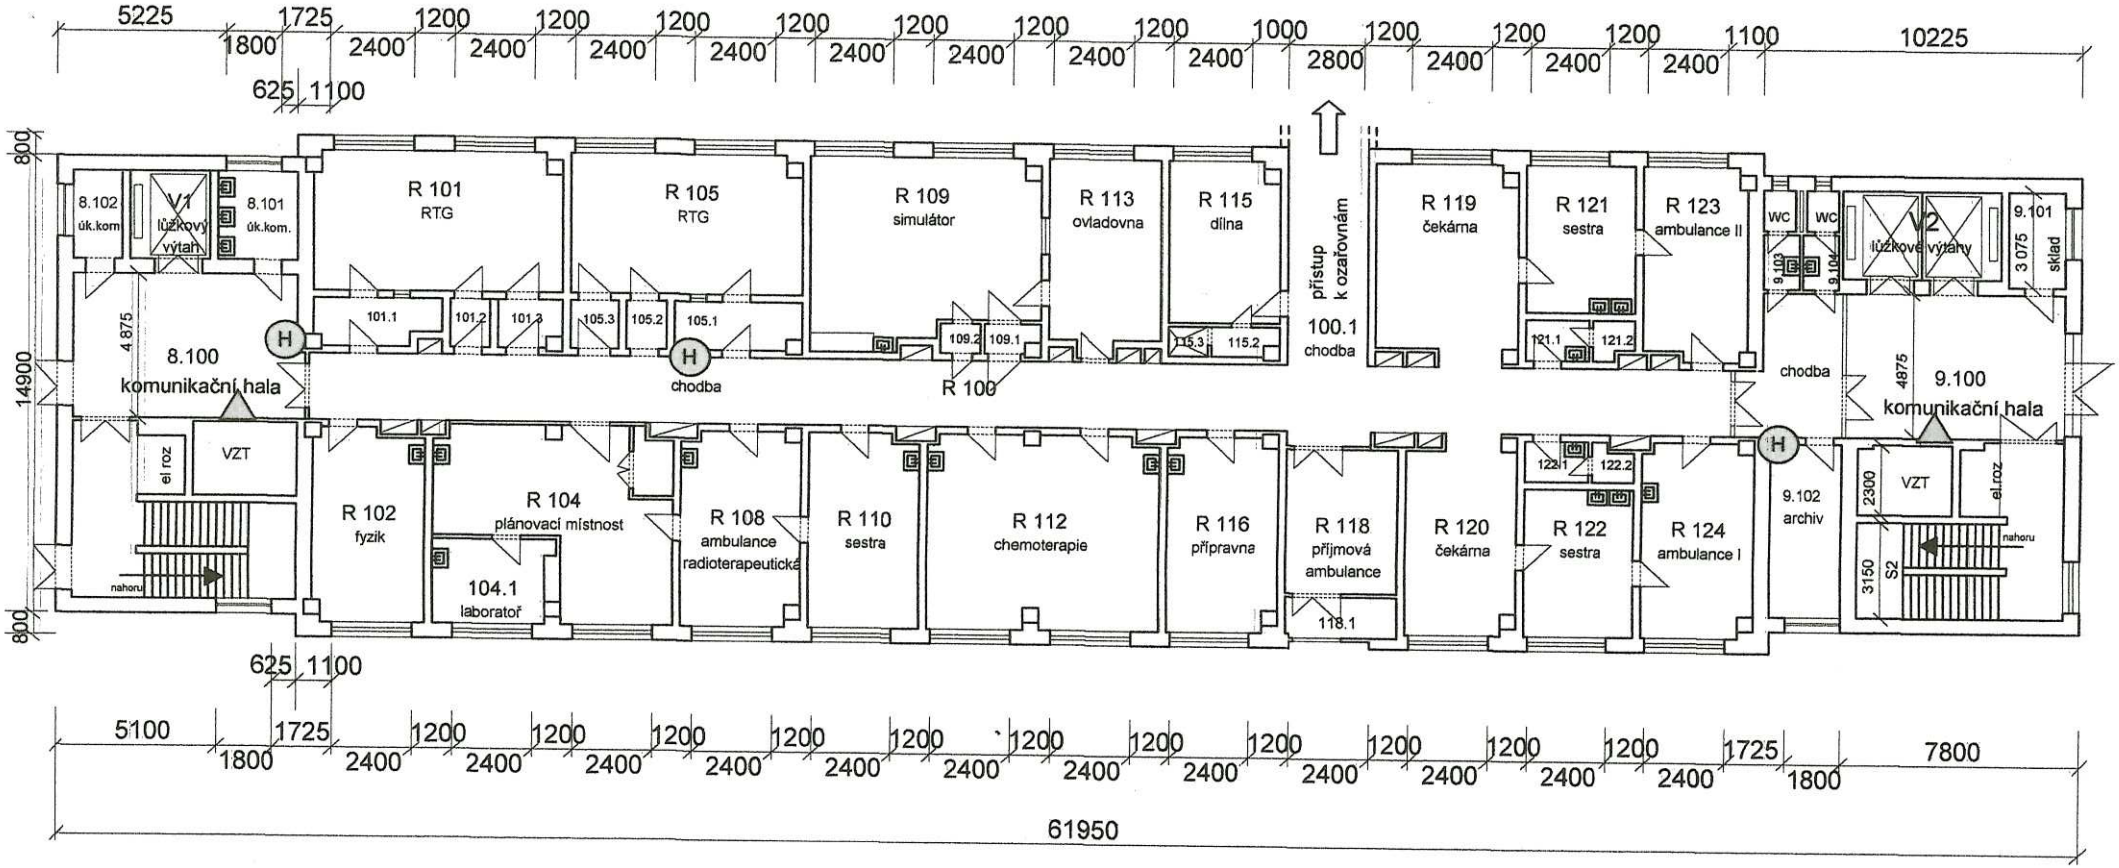

Poznámka :
platné - upraveno dle skutečnosti

Legenda :

△ - přenosný hasící přístroj

(H) - vnitřní požární hydrant

○ - tlakové láhve

Charakter stavby	**Prostředky požární ochrany**
Montovaný skelet typ MS RP	Přenosné hasící přístroje: 2 ks Vnitřní požární hydranty: 3 ks
Zastavěný prostor : 923,06 m2	Požární hlásiče: ks Požární dveře: ks
Využívaný prostor : 861,01 m2	**Podkladové materiály:**
Kolaudace stavby :28.1.1986	Dokumentace: Stavba č.202 Onkologie Chomutov, výkres č. 30 , 1981
Změna v užívání : není	Vypracoval :Projektový ústav výstavby hl. města Prahy

NEMOCNICE CHOMUTOV příspěvková organizace, Kochova 1185			
Vypracoval : Svoboda-provozní úsek	Datum : 06/2006	Formát : A 4	Měřítko : bez měřítka
	Číslo objektu : 33	Kotování : v mm	Číslo výkresu
Dokumentace požární ochrany			
Název výkresu : **Onkologický pavilon 1 NP** Využití : ambulantní část-vyšetřovny			33/3a