


# ZOV, ETAPIZACE VÝSTAVBY ETAPA 1, 2 - PŘELOŽKY

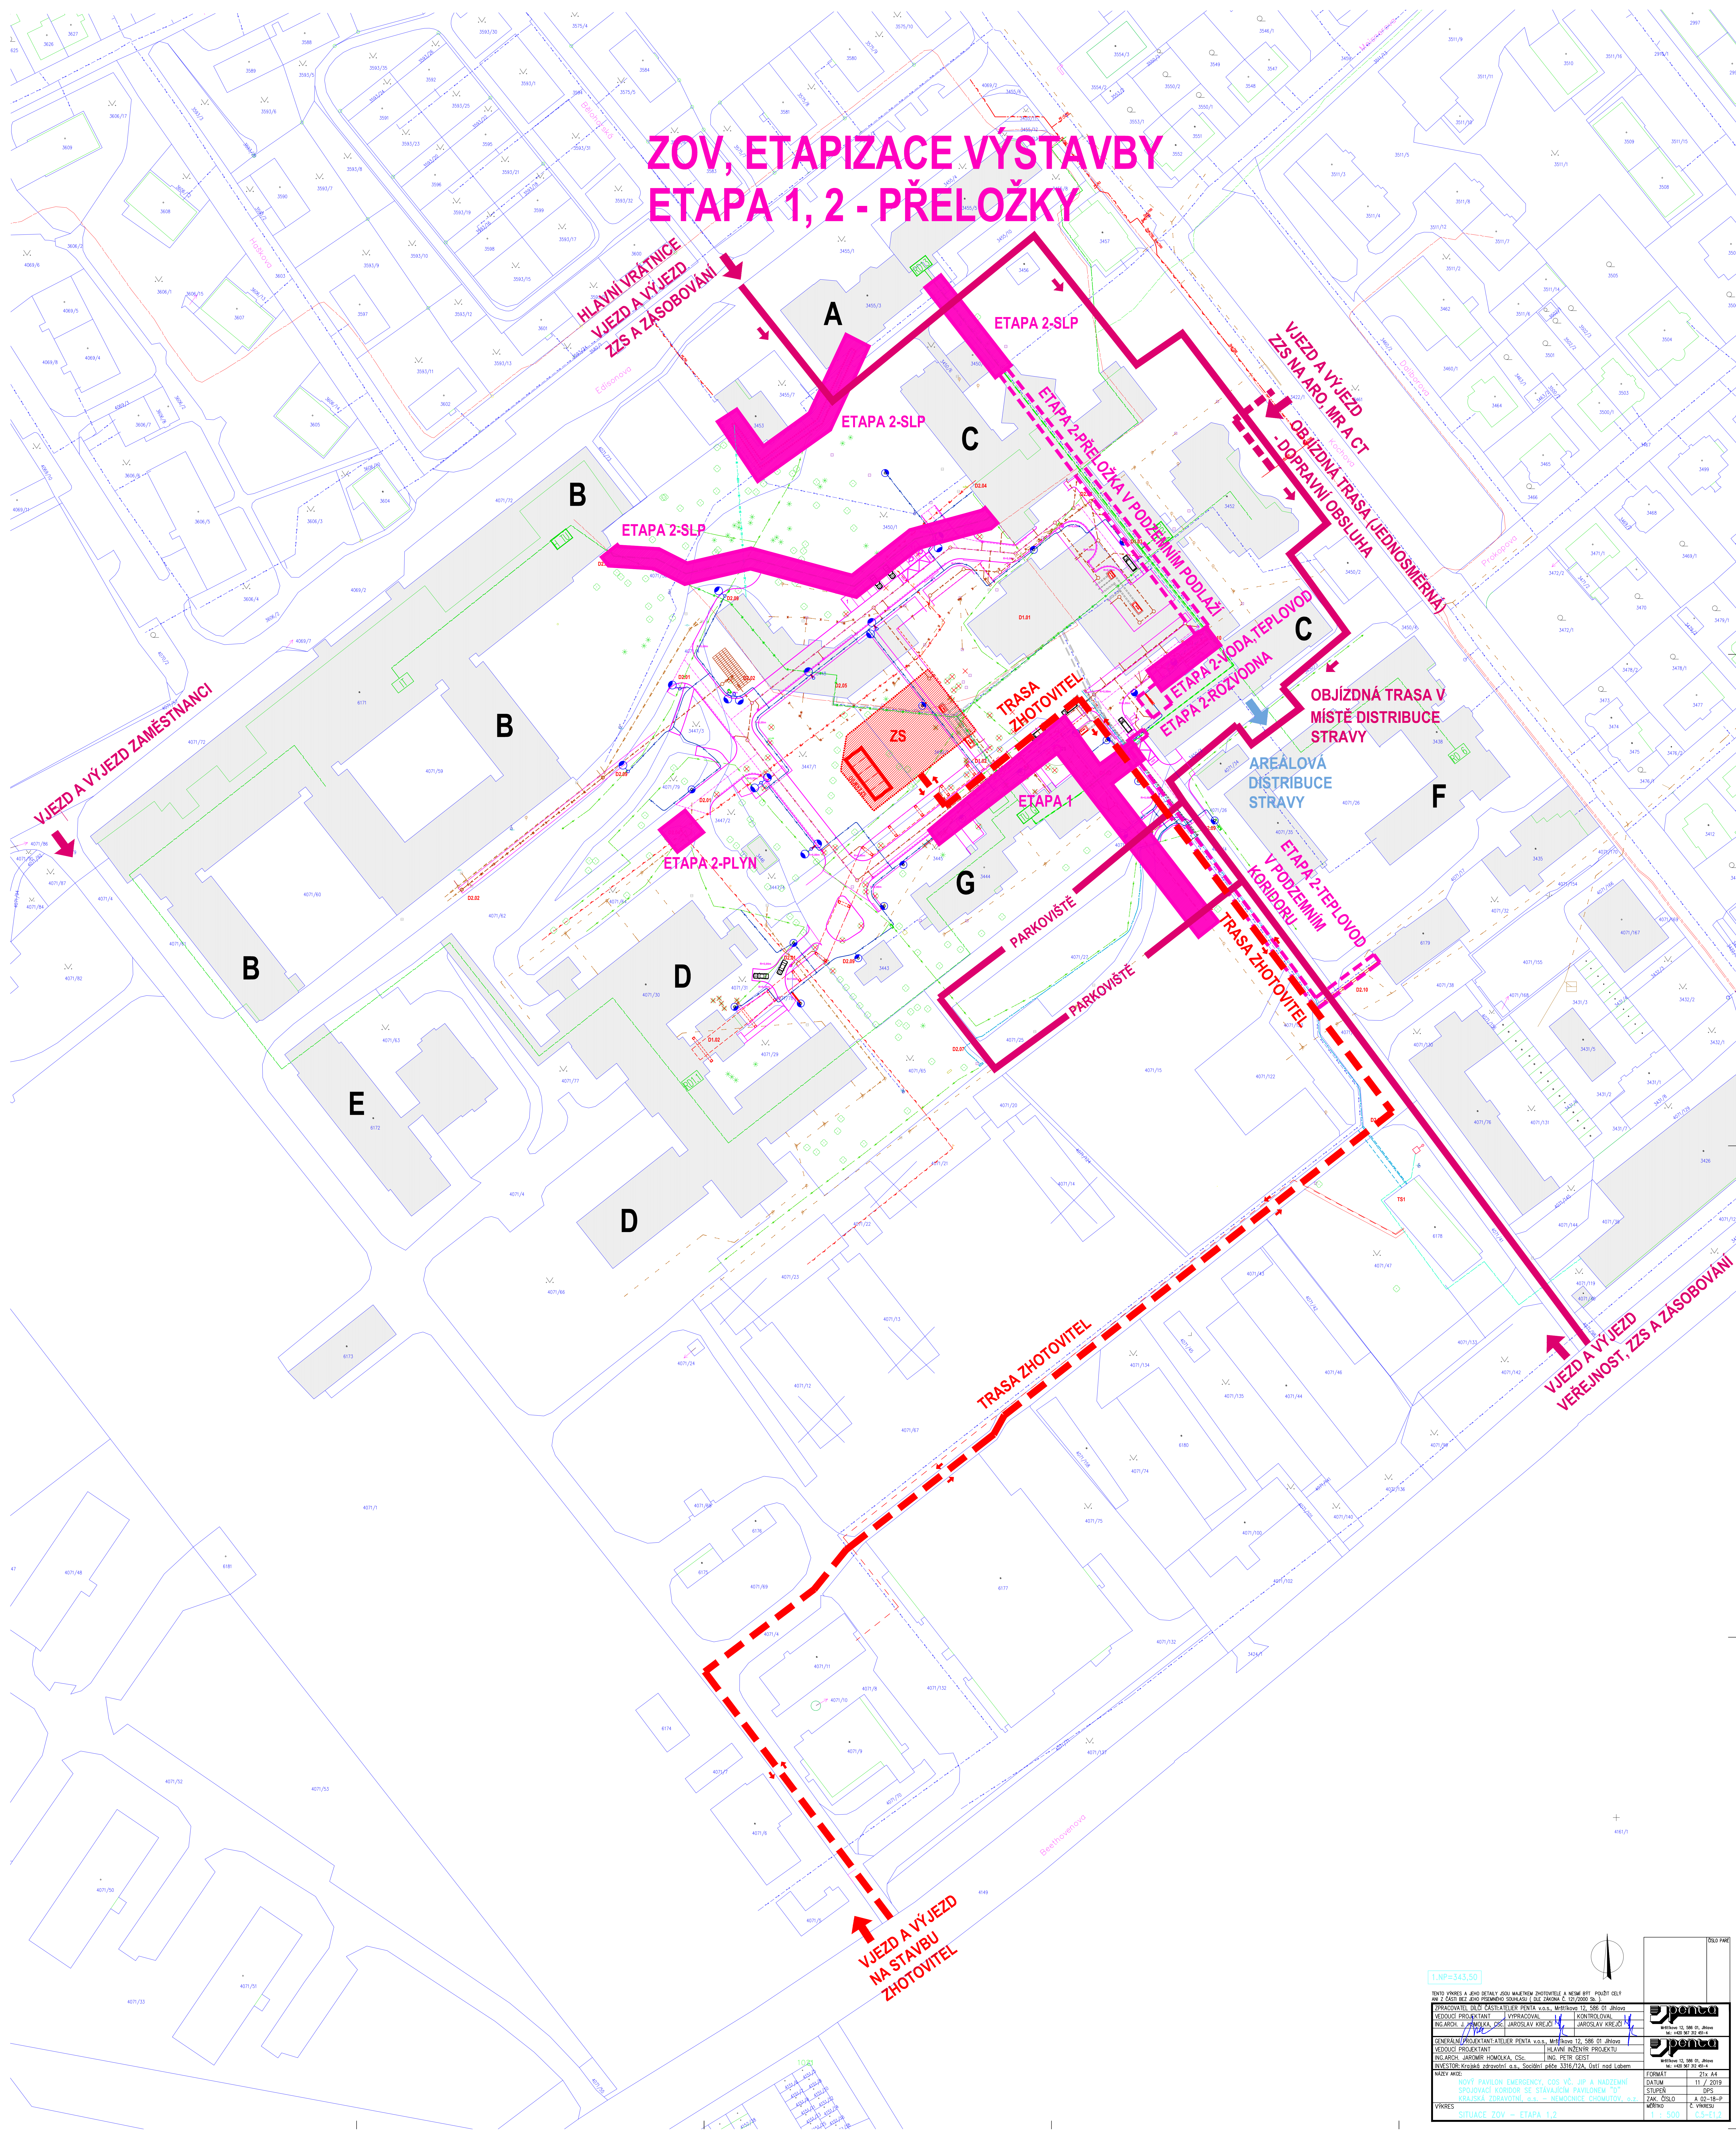

TENTO VÝKRES A JEHO DETAILY JSOU MAJETKEM ZHOTOVITELE A NESMÍ BÝT POUŽIT CEL-  


VEDOUCÍ PROJEKTANT	VYPRACOVAL	KONTROLOVAL
--------------------	------------	-------------

ING. ARCH. J. HANOLKA, CSc.	JAROSLAV KREJCI	JAROSLAV KREJCI
-----------------------------	-----------------	-----------------


VEDOUCÍ PROJEKTANT	HLAVNÍ INŽENÝR PROJEKTU
--------------------	-------------------------

ING. ARCH. JAROMÍR HOMOLKA, CSc.	ING. PETR GEJST
----------------------------------	-----------------

INVESTOR: Krajská zdravotní a.s., Sociální pte 3316/12A, Ústí nad L



NOVÝ PAVILON EMERGENCY, COS VČ., JIP A NADZETA

SPJOVACÍ KORIDOR SE STÁVAJÍCÍM PAVILONEM "D"

KRAJSKÁ ZDRAVOTNÍ, a.s. – NEMOCNICE CHOMUTOV



		ČÍSLO PA
 <p>             Mlýnský 12, 508 01, Jihlava              tel.: +420 567 312 435-4           </p>		
 <p>             Mlýnský 12, 508 01, Jihlava              tel.: +420 567 312 435-4           </p>		
FORMÁT	21x A4	
DATUM	11 / 2019	
STUPEŇ	DPS	
ZÁK. ČÍSLO	A 02-18-P	
MEŘENÍ	Č. VÝKRESU	
1 : 500	C.5-E1.2	