NOSNÍK ZE SVAŘOVANÝCH U-PROFILŮ (VIZ DET. TECHNOLOGIE), PO 900mm, KOTVENY DO STROPU
INSTALAČNÍ LÁVKY ZAKRESLENY ORIENTAČNĚ

TVAR ZÁKLADU DLE POUŽITÉ TECHNOLOGIE

OMÍTKA ORSIL NF
ZDĚNÁ KONSTRUKCE

E-203
E-204
E-205
E-206
E-207
E-208
E-209
E-210
E-211
E-212
E-226
E-270
E-272

+4.200

MP 6.E - 300/300
OSA 1800 NAD PODL

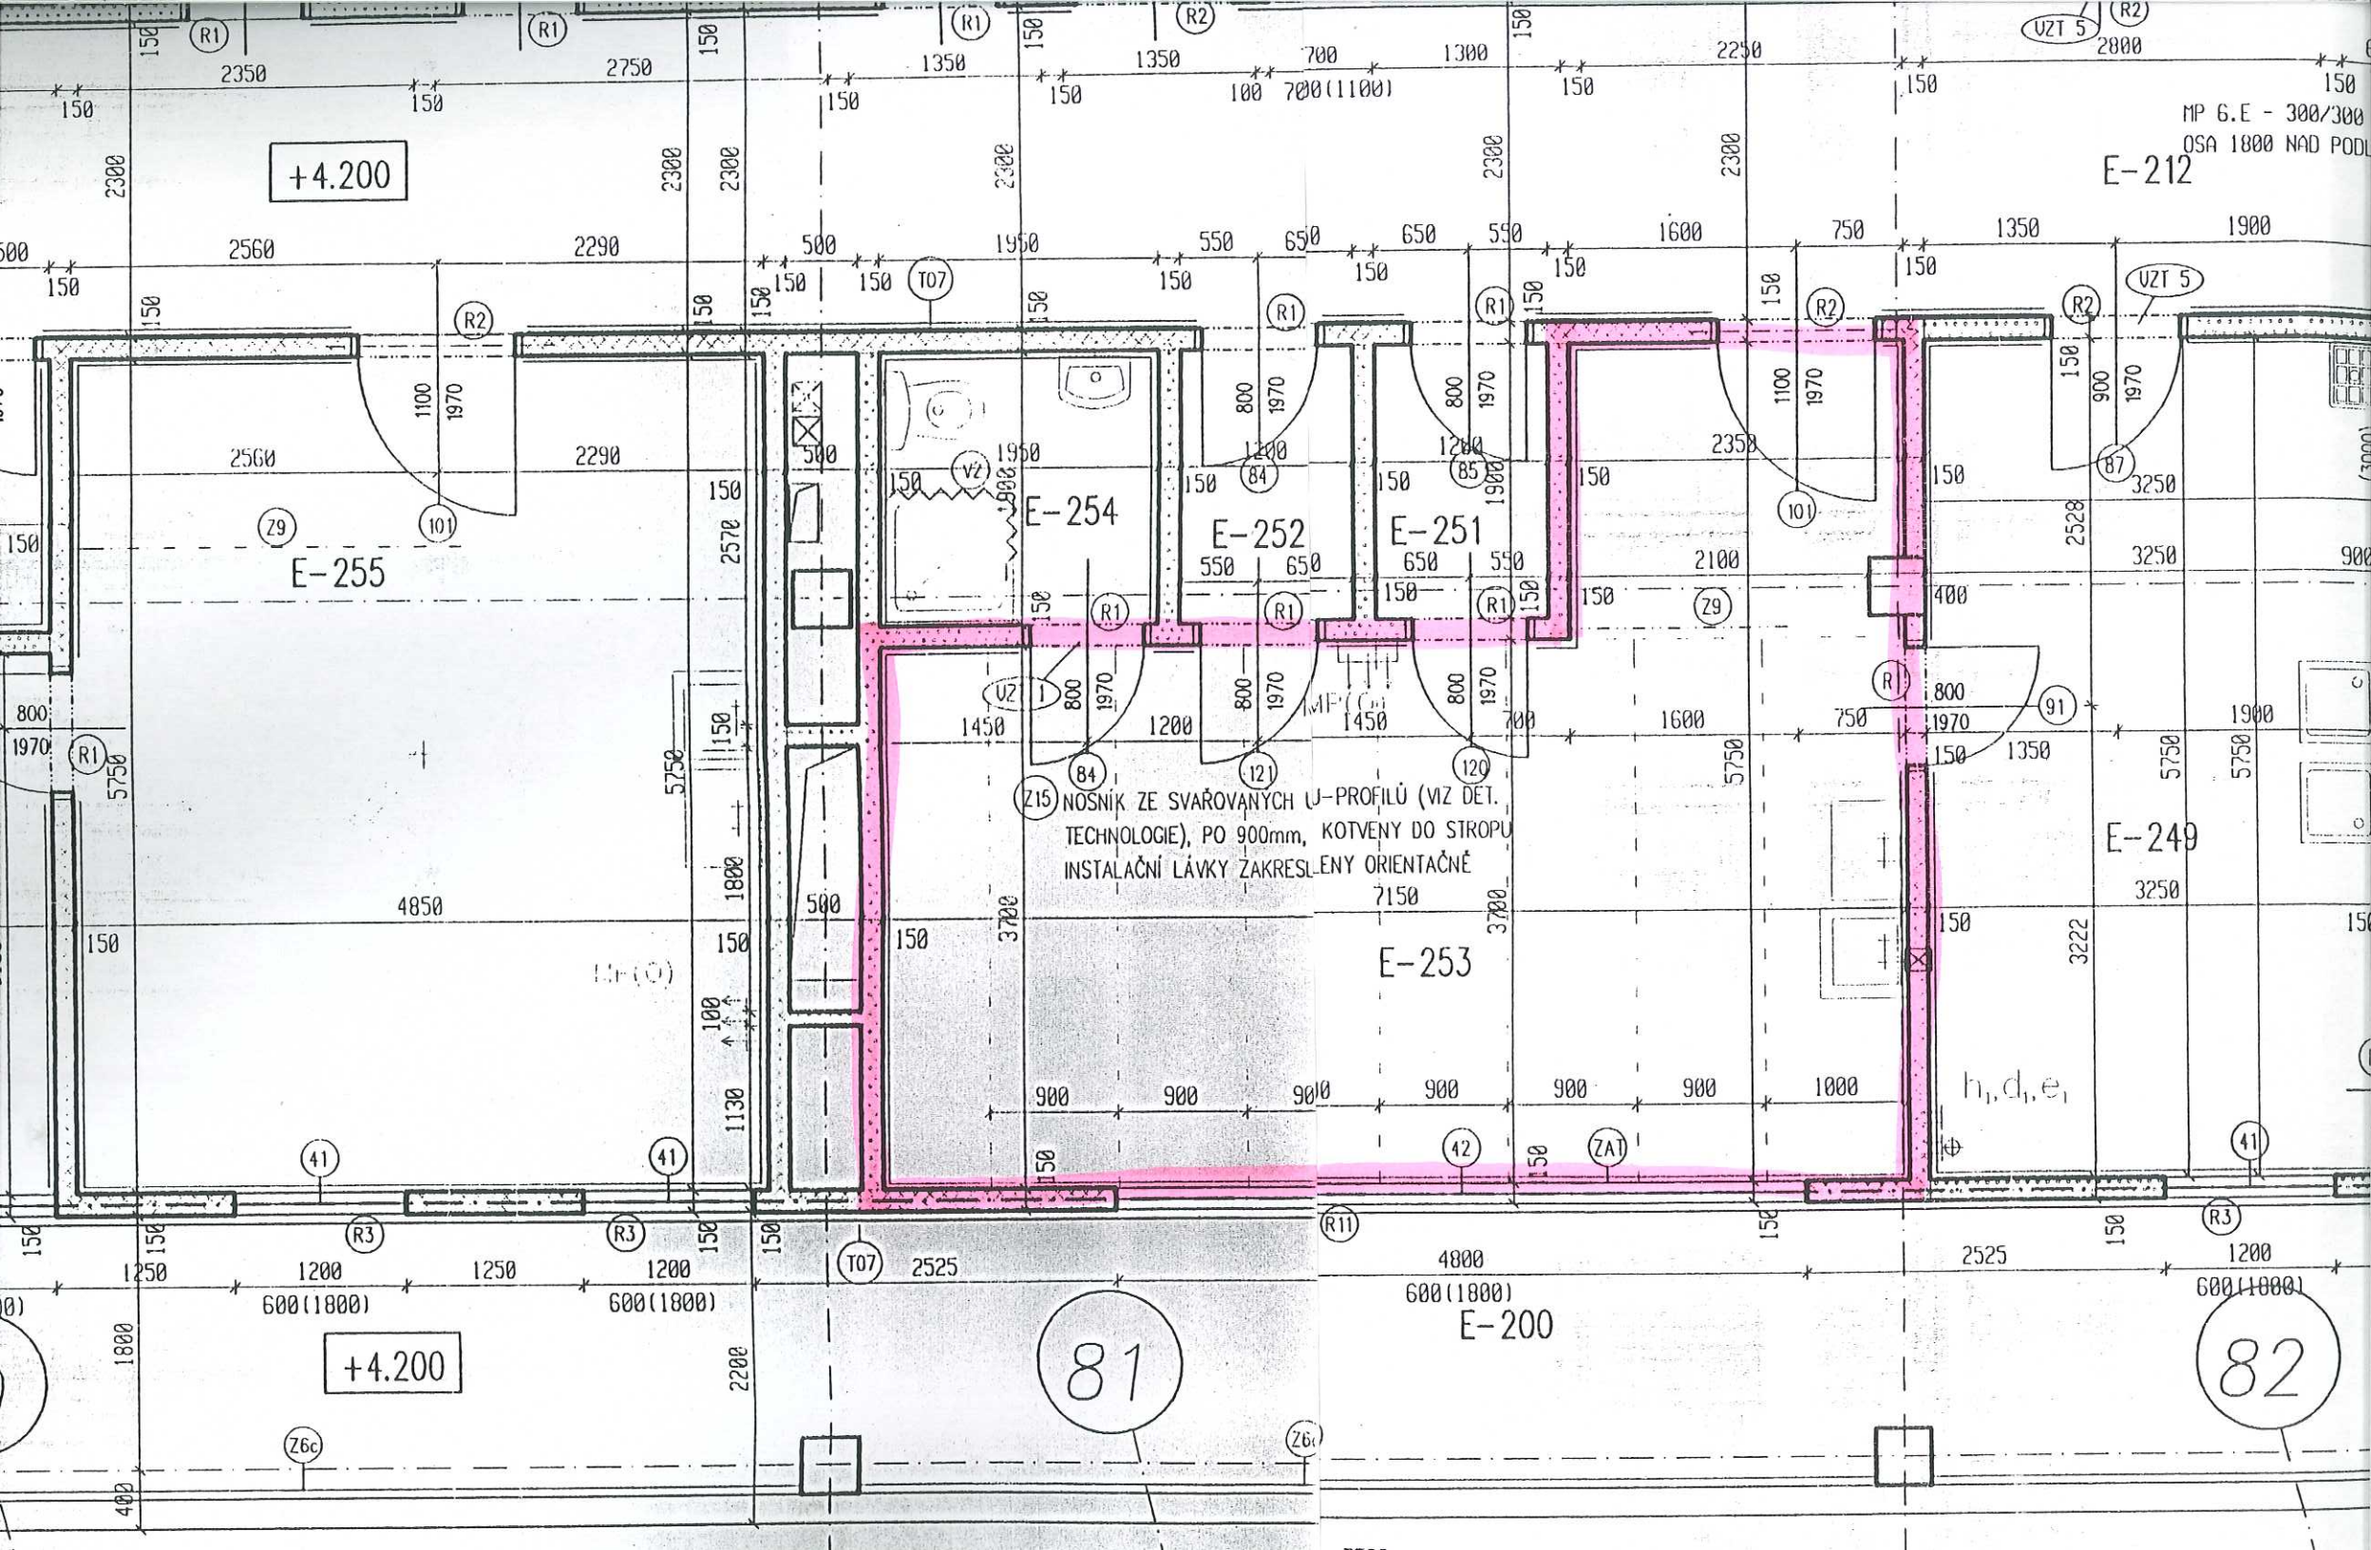
+4.200
E-255
E-254
E-252
E-251
E-253
E-249
E-212
E-200
NOSNÍK ZE SVAŘOVANÝCH U-PROFILŮ (VIZ DET. TECHNOLOGIE), PO 900mm, KOTVENY DO STROPU
INSTALAČNÍ LÁVKY ZAKRESLENY ORIENTAČNĚ
MP 6.E - 300/300
OSA 1800 NAD PODL
+4.200
81
82