


Bratislavská

4362

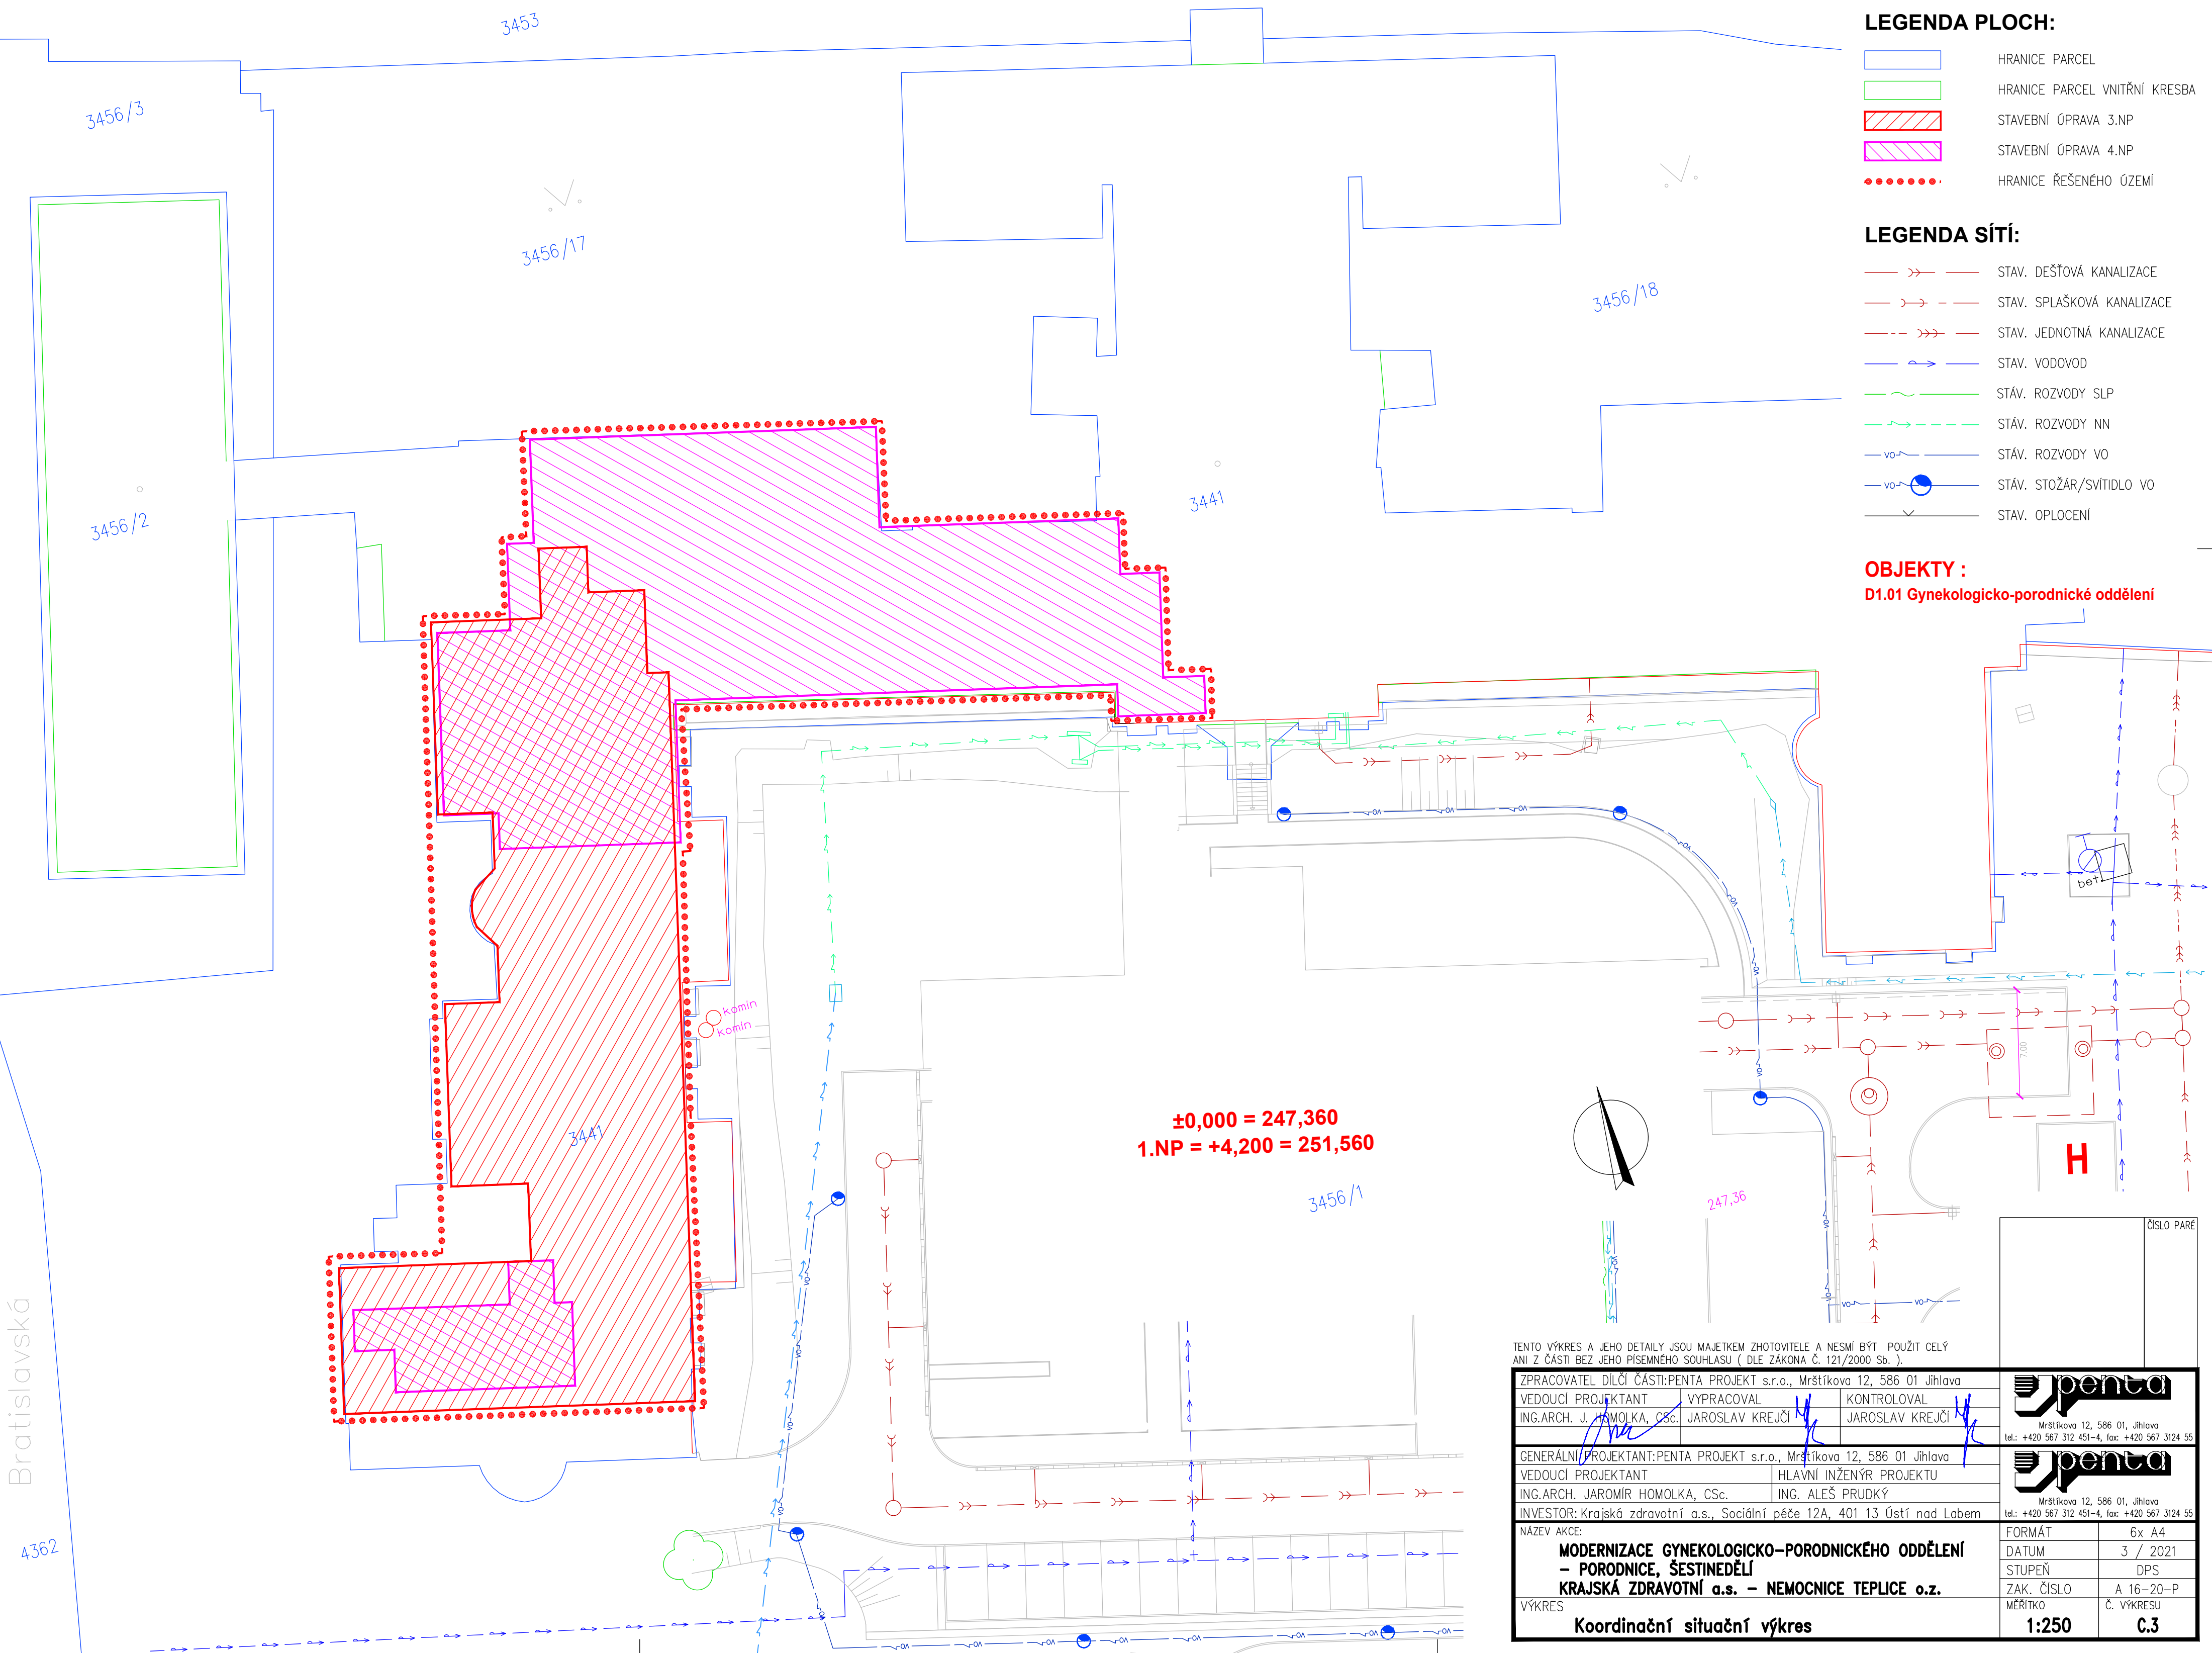



LEGENDA PLOCH:

- HRANICE PARCEL
- HRANICE PARCEL VNITŘNÍ KRESBA
- STAVEBNÍ ÚPRAVA 3.NP
- STAVEBNÍ ÚPRAVA 4.NP
- HRANICE ŘEŠENÉHO ÚZEMÍ

LEGENDA SÍTÍ:

- STAV. DEŠŤOVÁ KANALIZACE
- STAV. SPLAŠKOVÁ KANALIZACE
- STAV. JEDNOTNÁ KANALIZACE
- STAV. VODOVOD
- STAV. ROZVODY SLP
- STAV. ROZVODY NN
- STAV. ROZVODY VO
- STAV. STOŽÁR/SVÍTIDLO VO
- STAV. OPLOČENÍ

OBJEKTY :  
D1.01 Gynekologicko-porodnické oddělení

TENTO VÝKRES A JEHO DETAILY JSOU MAJETKEM ZHOTOVITELE A NESMÍ BÝT POUŽIT CELÝ ANI Z ČÁSTI BEZ JEHO PÍSEMNÉHO SOUHLASU ( DLE ZÁKONA Č. 121/2000 Sb. ).				
ZPRACOVATEL DÍLČÍ ČÁSTI:PENTA PROJEKT s.r.o., Mrštíkova 12, 586 01 Jihlava				
VEDOUČÍ PROJEKTANT	VYPRACOVAL	KONTROLOVAL		
ING.ARCH. J. HOMOLKA, CSc.	JAROSLAV KREJČÍ	JAROSLAV KREJČÍ		
Mrštíkova 12, 586 01, Jihlava tel.: +420 567 312 451-4, fax: +420 567 3124 55				
GENERÁLNÍ PROJEKTANT:PENTA PROJEKT s.r.o., Mrštíkova 12, 586 01 Jihlava				
VEDOUČÍ PROJEKTANT	HLAVNÍ INŽENÝR PROJEKTU			
ING.ARCH. JAROMÍR HOMOLKA, CSc.	ING. ALEŠ PRUDKÝ			
INVESTOR: Krajská zdravotní a.s., Sociální péče 12A, 401 13 Ústí nad Labem			Mrštíkova 12, 586 01, Jihlava tel.: +420 567 312 451-4, fax: +420 567 3124 55	
NÁZEV AKCE:			FORMÁT	
<b>MODERNIZACE GYNEKOLOGICKO-PORODNICKÉHO ODDĚLENÍ</b> <b>- PORODNICE, ŠESTINEDĚLÍ</b> <b>KRAJSKÁ ZDRAVOTNÍ a.s. – NEMOCNICE TEPLICE o.z.</b>			6x A4	
			DATUM	
			3 / 2021	
			STUPEŇ	
			DPS	
VÝKRES	ZAK. ČÍSLO		A 16-20-P	
	MĚŘÍTKO		Č. VÝKRESU	
Koordinační situační výkres			1:250	
			C.3	