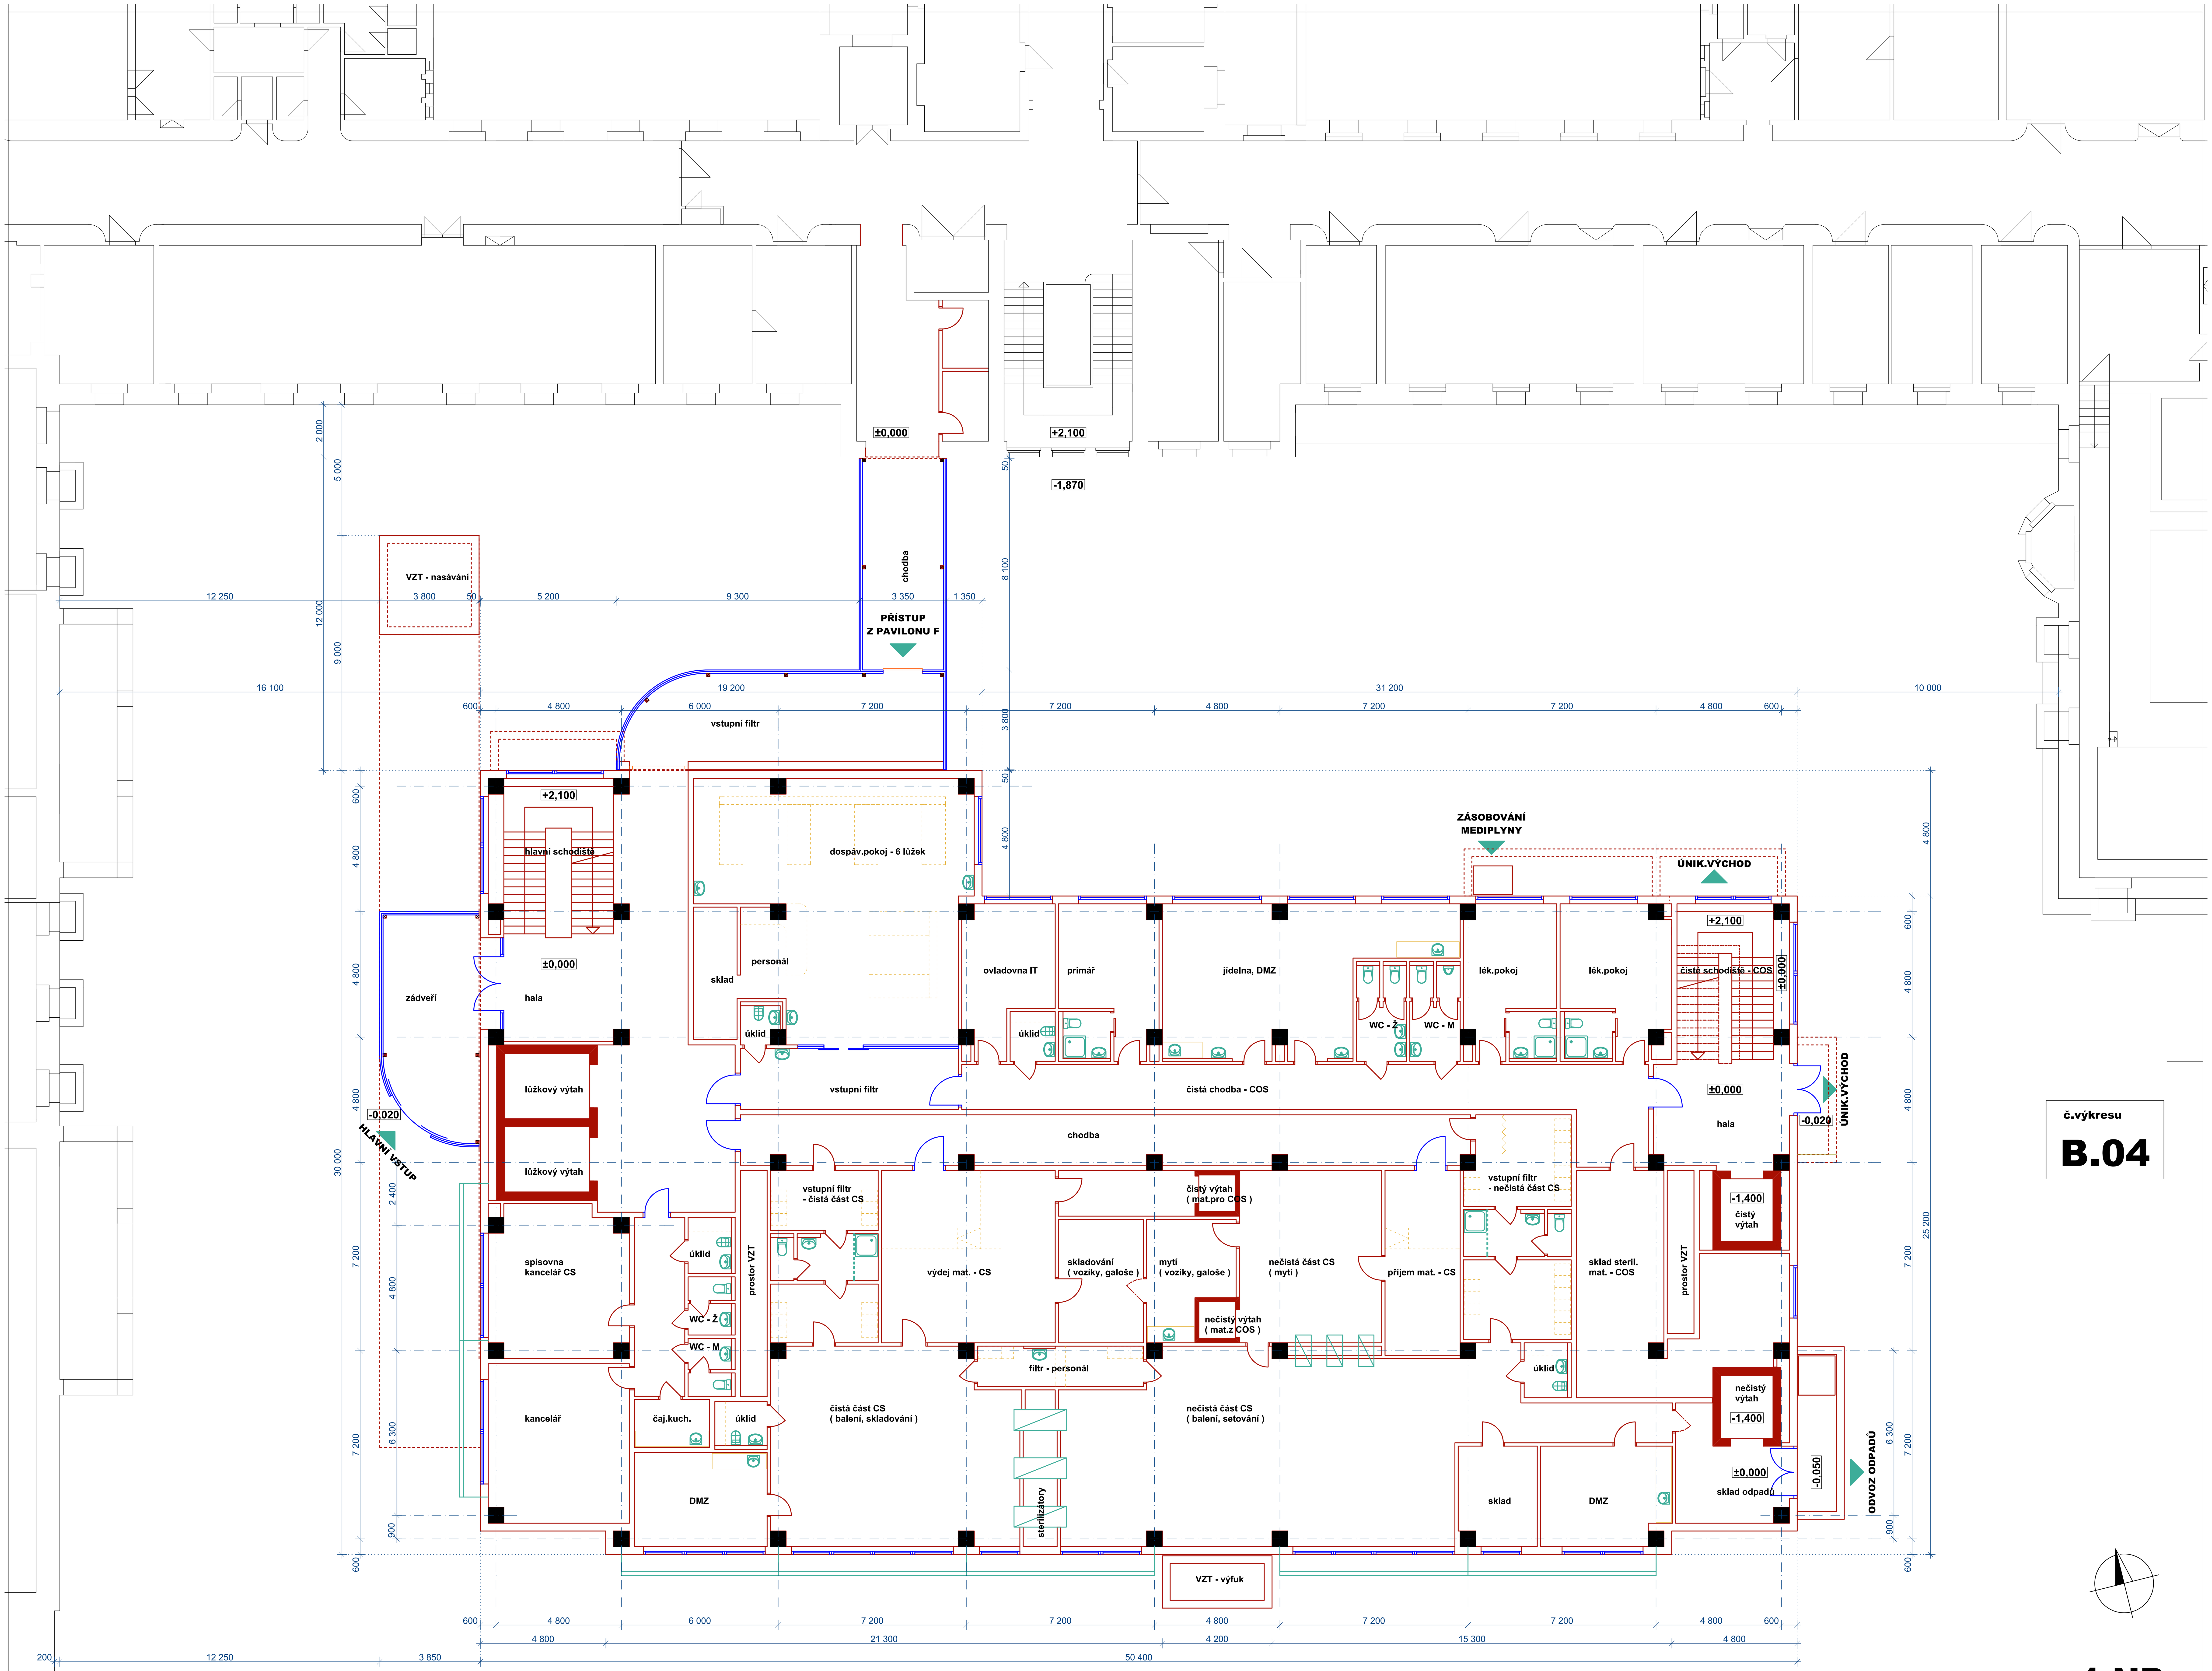

č.výkresu

B.04

1.NP

VÝSTAVBA ČTYŘ OPERAČNÍCH SÁLŮ A STERILIZACE
KRAJSKÉ ZDRAVOTNÍ, a.s. - NEMOCNICE TEPLICE, o.z.