



C.M.	NÁZEV MÍSTNOSTI	PLOCHA (M ²)	DRUH PODLAHY	POVRCH STĚN	STŘEP / PODHLED	S.V. PODHL.
301	CHODBA	75,50	KERAMICKÁ DLÁŽBA	OMITKA	OMITKA / RASTR	3,80
302	SCHODIŠTĚ	40,40	TERACÓ/PVC	OMITKA	OMITKA	3,80
303	CHODBA OBD. ARO	122,10	PVC	OMITKA	OMITKA	3,80
304	POKOJ	17,50	PVC	OMITKA	OMITKA	3,80
305	POKOJ	20,90	PVC	OMITKA	OMITKA	3,80
306	POKOJ	20,90	PVC	OMITKA	OMITKA	3,80
307	POKOJ	19,00	PVC	OMITKA	OMITKA	3,80
308	POKOJ	19,00	PVC	OMITKA	OMITKA	3,80
309	POOPERAČNÍ POKOJ	53,90	PVC	OMITKA	OMITKA	3,80
310	AMBULANCE	24,60	PVC	OMITKA	OMITKA	3,80
311	SKLIDOVÁ MÍSTNOST	7,40	KERAMICKÁ DLÁŽBA	OMITKA, K.O. V=2100 MM	OMITKA	3,80
312	SPRCHA PACIENTKY	3,60	KERAMICKÁ DLÁŽBA	OMITKA, K.O. V=2100 MM	OMITKA	3,80
313	WC PACIENTKY	1,50	KERAMICKÁ DLÁŽBA	OMITKA, K.O. V=2100 MM	OMITKA	3,80
314	WC PERSONAL	1,50	KERAMICKÁ DLÁŽBA	OMITKA, K.O. V=2100 MM	OMITKA	3,80
315	SPRCHY PACIENTKY	6,50	KERAMICKÁ DLÁŽBA	OMITKA, K.O. V=2100 MM	OMITKA	3,80
316	WC PERSONAL	3,20	KERAMICKÁ DLÁŽBA	OMITKA, K.O. V=2100 MM	OMITKA	3,80
317	SPRCHA A WC PAC.	10,00	KERAMICKÁ DLÁŽBA	OMITKA, K.O. V=2100 MM	OMITKA	3,80
318	KUCHYŇKA	17,00	PVC	OMITKA	OMITKA	3,80
319	PRACOVNA	28,20	PVC	OMITKA	OMITKA	3,80
320	SESTERNA	19,00	PVC	OMITKA	OMITKA	3,80
321	CHODBA	13,80	PVC	OMITKA	OMITKA	3,80
322	VÝŠE TŘOVNA	22,90	PVC	OMITKA	OMITKA	3,80
323	SCHODIŠTĚ	46,40	TERACÓ/PVC	OMITKA	OMITKA	3,80
323a	CHODBA	21,00	PVC	OMITKA	OMITKA	3,80
324	ROZVODNA	2,70	STÁVAJÍCÍ	STÁVAJÍCÍ	STÁVAJÍCÍ	3,80
325	SKLAD	10,90	STÁVAJÍCÍ	STÁVAJÍCÍ	STÁVAJÍCÍ	3,80
326	CHODBA	5,20	PVC	OMITKA	OMITKA	3,80
326a	CHODBA	121,30	KERAMICKÁ DLÁŽBA	OMITKA + LATEX. NÁTĚR K.O. ZA UMYV.	OMITKA	3,80
327	JEDNOLŮŽKOVÝ POKOJ	10,20	KERAMICKÁ DLÁŽBA	OMITKA + LATEX. NÁTĚR K.O. ZA UMYV.	OMITKA	3,80
327a	HYG. BUŇKA	2,60	KERAMICKÁ DLÁŽBA	OMITKA, K.O. V=2100 MM	OMITKA	3,80
328	JEDNOLŮŽKOVÝ POKOJ	15,30	KERAMICKÁ DLÁŽBA	OMITKA + LATEX. NÁTĚR K.O. ZA UMYV.	OMITKA	3,80
328a	HYG. BUŇKA	4,20	KERAMICKÁ DLÁŽBA	OMITKA, K.O. V=2100 MM	OMITKA	3,80
329	UMYVÁRNA PACIENTKY	12,10	KERAMICKÁ DLÁŽBA	OMITKA, K.O. V=2100 MM	OMITKA	3,80
330	CHODBA	4,60	PVC	OMITKA + LATEX. NÁTĚR	OMITKA	3,80
330a	SÁTNÁ	11,40	PVC	OMITKA	OMITKA	3,80
330b	ŽÁZEMÍ SESTER	5,60	PVC	OMITKA + LATEX. NÁTĚR	OMITKA	3,80
330c	HYG. BUŇKA	2,70	KERAMICKÁ DLÁŽBA	OMITKA, K.O. V=2100 MM	OMITKA	3,80
330d	NOVOROZENCI	41,50	PVC	OMITKA + LATEX. NÁTĚR K.O. ZA UMYV.	OMITKA	3,80
331	JEDNOLŮŽKOVÝ POKOJ	16,30	PVC	OMITKA + LATEX. NÁTĚR K.O. ZA UMYV.	OMITKA	3,80
331a	HYG. BUŇKA	3,50	KERAMICKÁ DLÁŽBA	OMITKA, K.O. V=2100 MM	OMITKA	3,80
332	TROJLŮŽKOVÝ POKOJ	26,60	PVC	OMITKA + LATEX. NÁTĚR K.O. ZA UMYV.	OMITKA	3,80
332a	HYG. BUŇKA	3,60	KERAMICKÁ DLÁŽBA	OMITKA, K.O. V=2100 MM	OMITKA	3,80
333	DVOULŮŽKOVÝ POKOJ	22,00	PVC	OMITKA + LATEX. NÁTĚR K.O. ZA UMYV.	OMITKA	3,80
334	DVOULŮŽKOVÝ POKOJ	18,10	PVC	OMITKA + LATEX. NÁTĚR K.O. ZA UMYV.	OMITKA	3,80
335	DVOULŮŽKOVÝ POKOJ	17,80	PVC	OMITKA + LATEX. NÁTĚR K.O. ZA UMYV.	OMITKA	3,80
336	DVOULŮŽKOVÝ POKOJ	20,40	PVC	OMITKA + LATEX. NÁTĚR K.O. ZA UMYV.	OMITKA	3,80
336a	HYG. BUŇKA	3,60	KERAMICKÁ DLÁŽBA	OMITKA, K.O. V=2100 MM	OMITKA	3,80
337	WC PACIENTKY	12,50	KERAMICKÁ DLÁŽBA	OMITKA, K.O. V=2100 MM	OMITKA	3,80
338	MANIPULAČNÍ MÍSTNOST	9,50	KERAMICKÁ DLÁŽBA	OMITKA, K.O. V=2100 MM	OMITKA	3,80
339	AMBULANCE	9,50	PVC	OMITKA + LATEX. NÁTĚR K.O. ZA UMYV.	OMITKA	3,80
340	FILTR	15,90	KERAMICKÁ DLÁŽBA	OMITKA + LATEX. NÁTĚR K.O. ZA UMYV.	OMITKA	3,80
341	SESTERNA	13,30	PVC	OMITKA + LATEX. NÁTĚR K.O. ZA UMYV.	OMITKA	3,80
342	SCHODIŠTĚ	35,50	TERACÓ	OMITKA + LATEX. NÁTĚR	OMITKA	3,80
343	VÝŠE TŘOVNA	16,10	PVC	OMITKA + LATEX. NÁTĚR K.O. ZA UMYV.	OMITKA	3,80
344	CHODBA	9,30	KERAMICKÁ DLÁŽBA	OMITKA + LATEX. NÁTĚR	OMITKA	3,80
345	INTERM. PÉČE NOVOROZ.	13,30	PVC	OMITKA, K.O. ZA UMYV.	OMITKA	3,80
346	DENNÍ MÍSTNOST ZAM.	20,20	PVC	OMITKA + LATEX. NÁTĚR K.O. ZA UMYV.	OMITKA	3,80
346a	SESTERNA	15,90	KERAMICKÁ DLÁŽBA	OMITKA + LATEX. NÁTĚR K.O. V=2100 MM	OMITKA + LATEX. N.	3,80
347	NOVOROZENCI	23,70	PVC	OMITKA + LATEX. NÁTĚR	OMITKA	3,80
348	SESTERNA NOVOROZ.	20,10	PVC	OMITKA + LATEX. NÁTĚR	OMITKA	3,80
349	CHODBA	31,00	KERAMICKÁ DLÁŽBA	OMITKA, K.O. V=2100 MM	OMITKA	3,80
349a	SÁTNÁ	3,00	KERAMICKÁ DLÁŽBA	OMITKA	OMITKA	3,80
350	PORODNÍ SÁL	12,50	KERAMICKÁ DLÁŽBA	OMITKA + LATEX. NÁTĚR K.O. V=2100 MM	OMITKA + LATEX. N.	3,80
351	PORODNÍ SÁL	12,90	KERAMICKÁ DLÁŽBA	OMITKA + LATEX. NÁTĚR K.O. V=2100 MM	OMITKA + LATEX. N.	3,80
352	PORODNÍ SÁL	12,50	KERAMICKÁ DLÁŽBA	OMITKA + LATEX. NÁTĚR K.O. V=2100 MM	OMITKA + LATEX. N.	3,80
353	CHODBA	5,00	KERAMICKÁ DLÁŽBA	OMITKA, K.O. V=2100 MM	OMITKA	3,80
354	1. DOBA PORODNÍ	6,20	KERAMICKÁ DLÁŽBA	OMITKA, K.O. V=2100 MM	OMITKA	3,80
355	1. DOBA PORODNÍ	6,30	KERAMICKÁ DLÁŽBA	OMITKA, K.O. V=2100 MM	OMITKA	3,80
356	ČISTÍCÍ MÍSTNOST	6,30	KERAMICKÁ DLÁŽBA	OMITKA, K.O. V=2100 MM	OMITKA	3,80
357	CHODBA	2,50	KERAMICKÁ DLÁŽBA	OMITKA, K.O. V=2100 MM	OMITKA	3,80
358	OKL@	1,70	KERAMICKÁ DLÁŽBA	OMITKA, K.O. V=2100 MM	OMITKA	3,80
359	HYGIENICKÁ BUŇKA	11,00	KERAMICKÁ DLÁŽBA	OMITKA, K.O. V=2100 MM	OMITKA	3,80

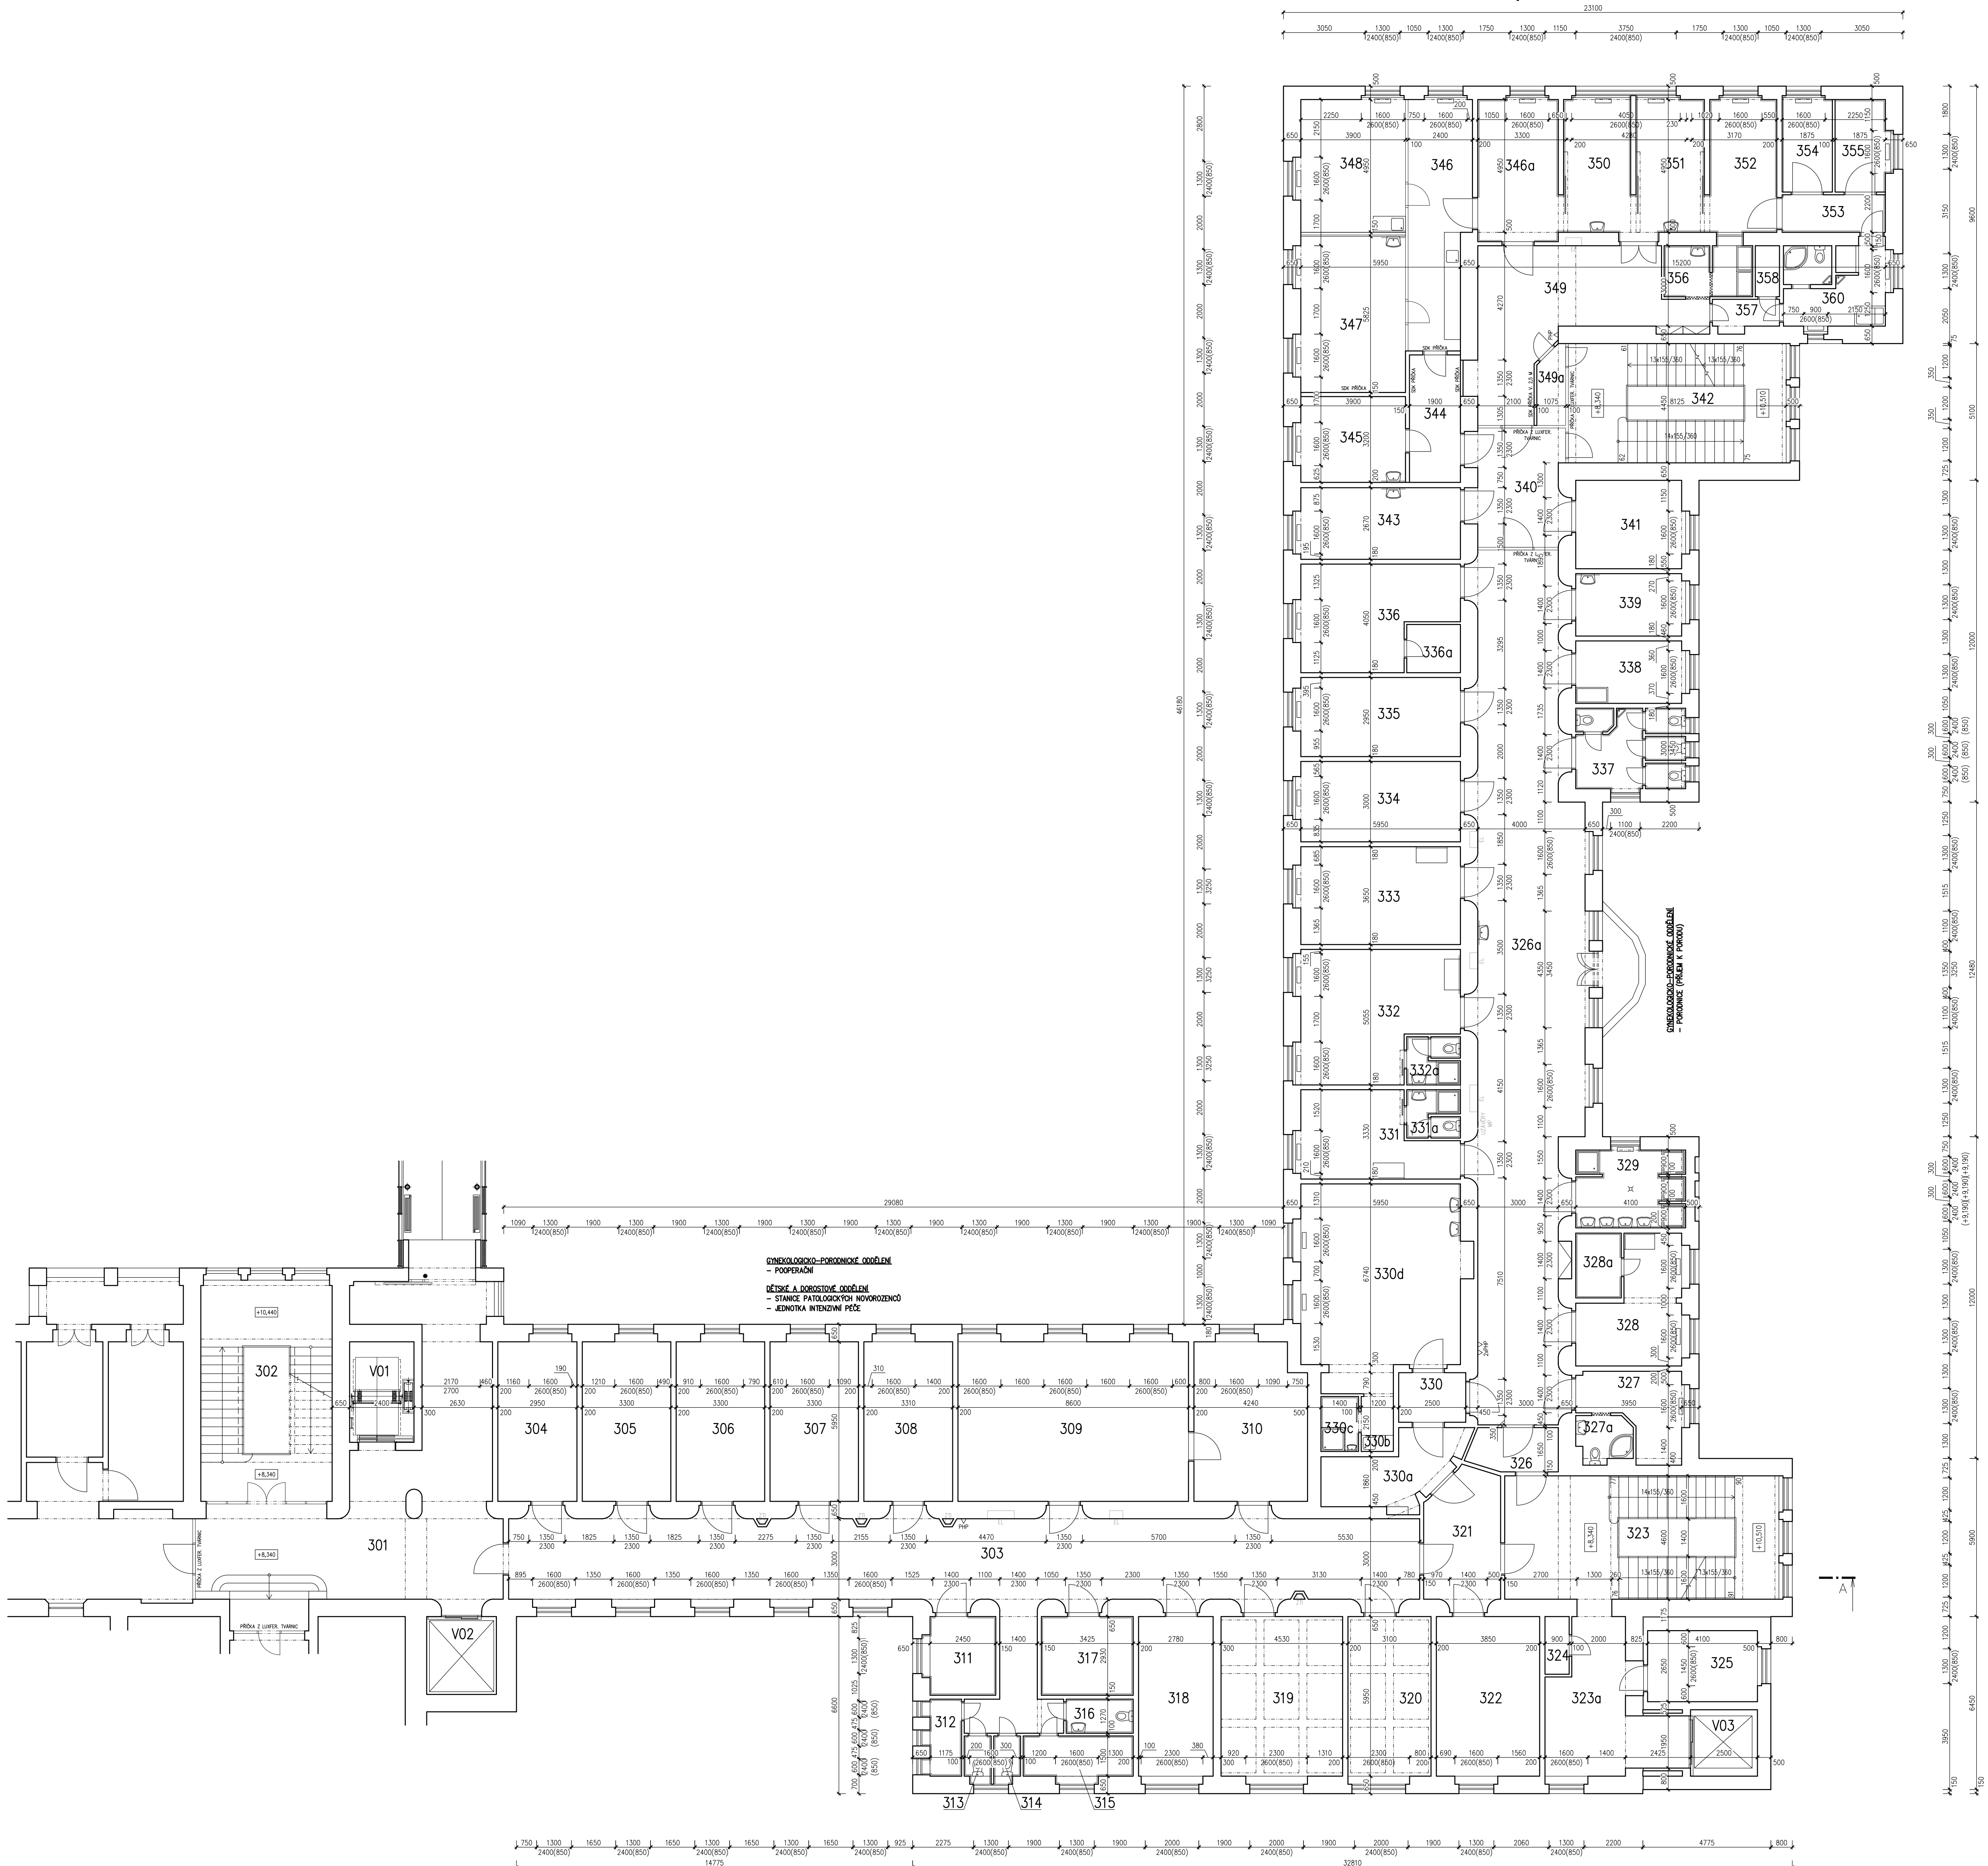

POZNÁMKA

- DOKUMENTACE JE PROVEDENA NA ZÁKLADĚ PROHLÁŠKY STAVBY A Z PODKLADŮ OBORŮ ZHOTOVENÝCH OD ZHOTOVITELE STAVBY.
- KONSTRUKCE ZAKRYTÉ JINMI KONSTRUKCEMI BYLY ZAKREŠLENY Z PODKLADŮ POSKYTNÝCH UŽIVATELEM STAVBY. PROJEKTANT NENESE ZODPOVĚDNOST ZA TRASY JEDNOTLIVÝCH PROFESÍ A ZAKRYTÉ STAVEBNÍ KONSTRUKCE, JEJICHŽ POLOHU ČI MATERIÁLE PROVEDENÍ NEBYLO MOŽNO OVĚŘIT


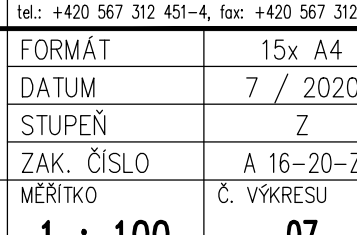
PŮDORYSNÉ SCHEMA

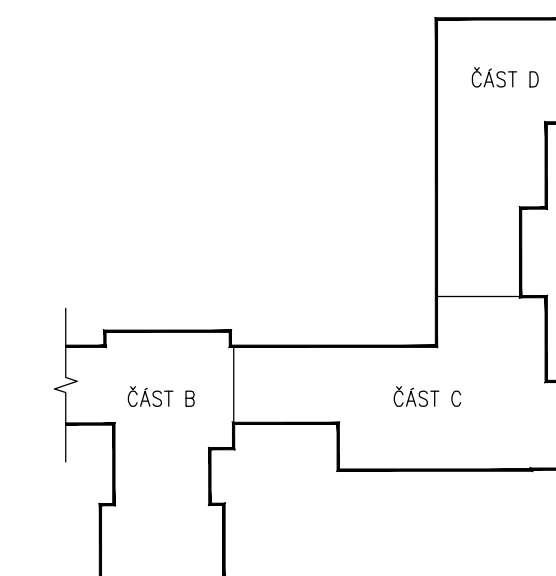

ZAMĚŘENÍ

± 0.0 = +247.36

STÁVAJÍCÍ PAVILON F

KONSTRUKCE ZAKRYTÉ JINMI KONSTRUKCEMI BYLY ZAKREŠLENY Z PODKLADŮ POSKYTNÝCH UŽIVATELEM STAVBY. GEBIETEM STAVBY. PŘÍPADNĚ Z PODKLADŮ JEDNOTLIVÝCH SUBODKAVATELŮ. PROJEKTANT NENESE ZODPOVĚDNOST ZA TRASY, JEJICHŽ POLOHU NEBYLO MOŽNO OVĚŘIT.		
TENTO VÝKRES A JEHO ČÁSTI NEJSOU MATERIÁLEM ZHOTOVITELE A NEJEDNÍ O POLOHU ČI MATERIÁL KONSTRUKCE, JEJICHŽ POLOHU ČI MATERIÁL NEBYLO MOŽNO OVĚŘIT.		
ZPRACOVATEL DÍLŮ ČÁSTI: PENTA PROJEKT s.r.o., Mřítkova 12, 586 01 Jihlava	VEDOUČÍ PROJEKTANT: VYPRACOVATEL: KONTROLOVAL:	
ING.ARCH. J. HOMOLKA, ČSČ	ING. VERA ANTOLOVÁ	
VEDOUČÍ PROJEKTANT: PENTA PROJEKT s.r.o., Mřítkova 12, 586 01 Jihlava	VEDOUČÍ PROJEKTANT: PENTA PROJEKT s.r.o., Mřítkova 12, 586 01 Jihlava	
ING.ARCH. JAROMÍR HOMOLKA, ČSČ	ING. ALĚŠ PRŮJBY	
INGENIEUR: KRAJEČEK ZDRAVOTNÍ a.s., Sociální práce 3316/122A, Ústí nad Labem		
NÁZEV AKCE: MODERNIZACE GYNKOLOGICKO-PORODNICKÉHO ODDELENÍ - PORODNICE, ŠESTINĚDĚLÍ - KRAJSKÁ ZDRAVOTNÍ a.s. - NEMOCNICE TEPUCE o.z.	FORMA: 15x A4	
VÝKRES: PŮDORYS 3NP	DATUM: 7 / 2020	
	STUPEŇ: 2	
	ZAK. ČÍSLO: A 16-20-7	
	Č. VÝKRESU: 07	
	1: 100	