



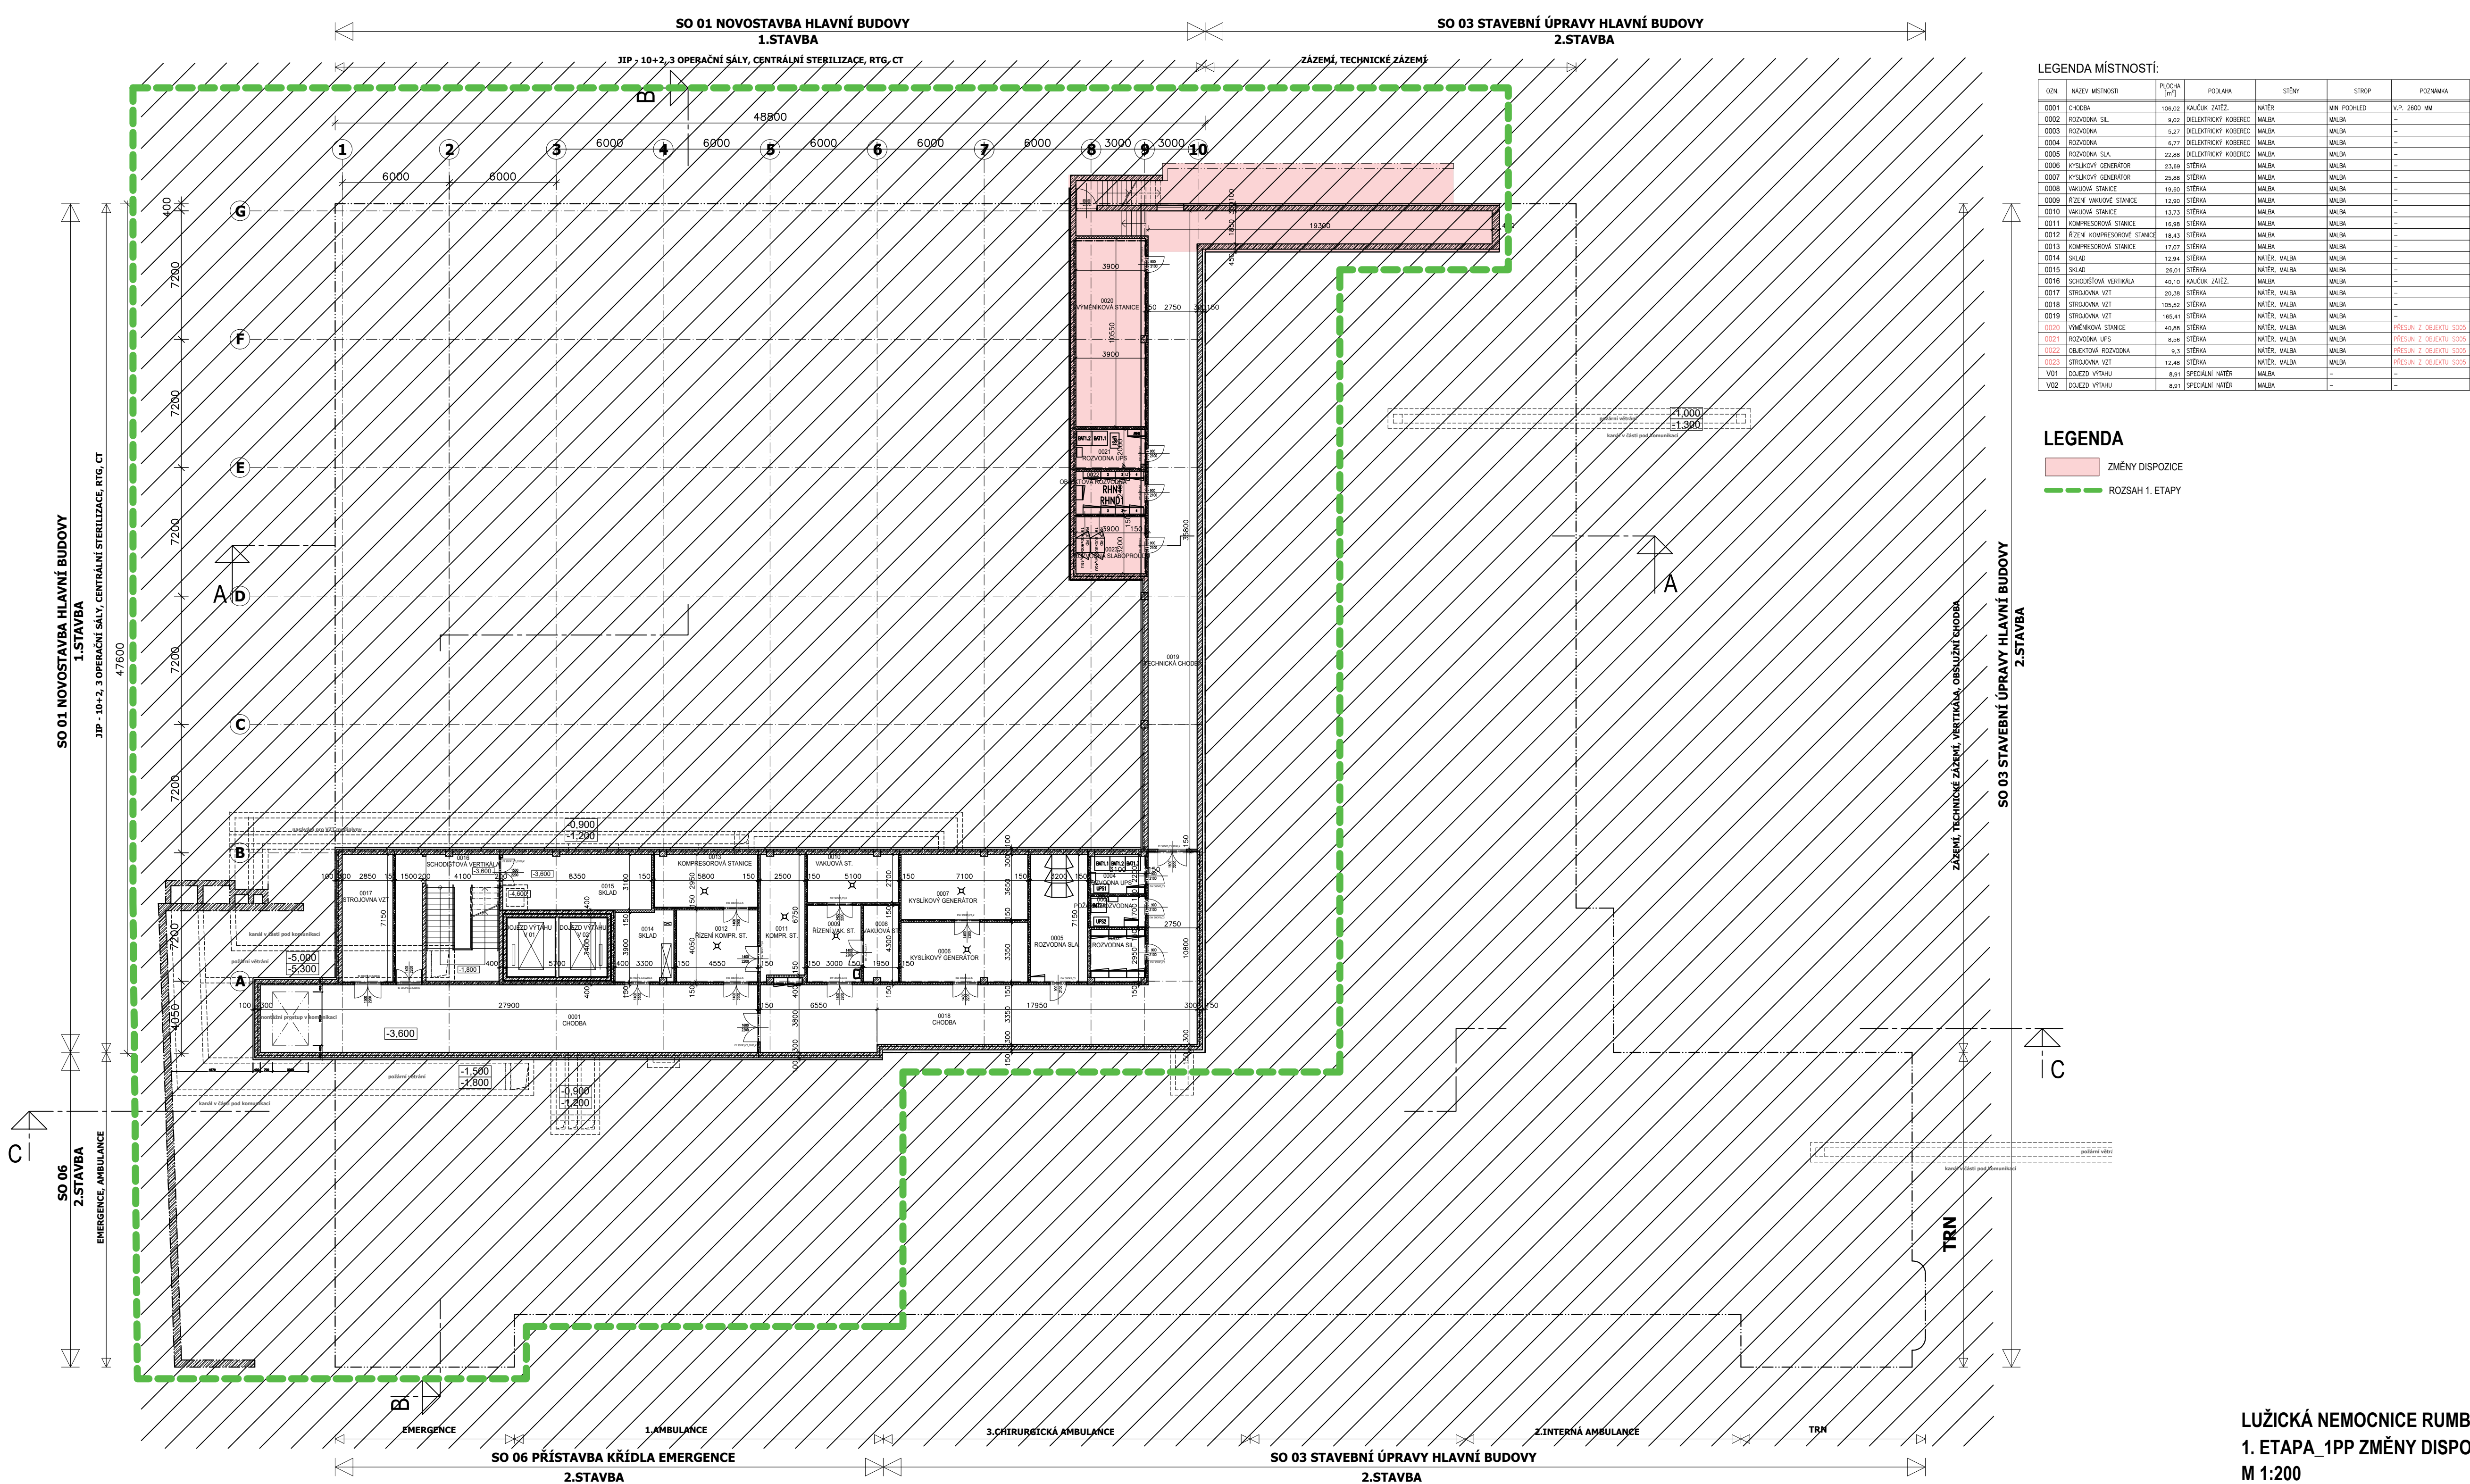


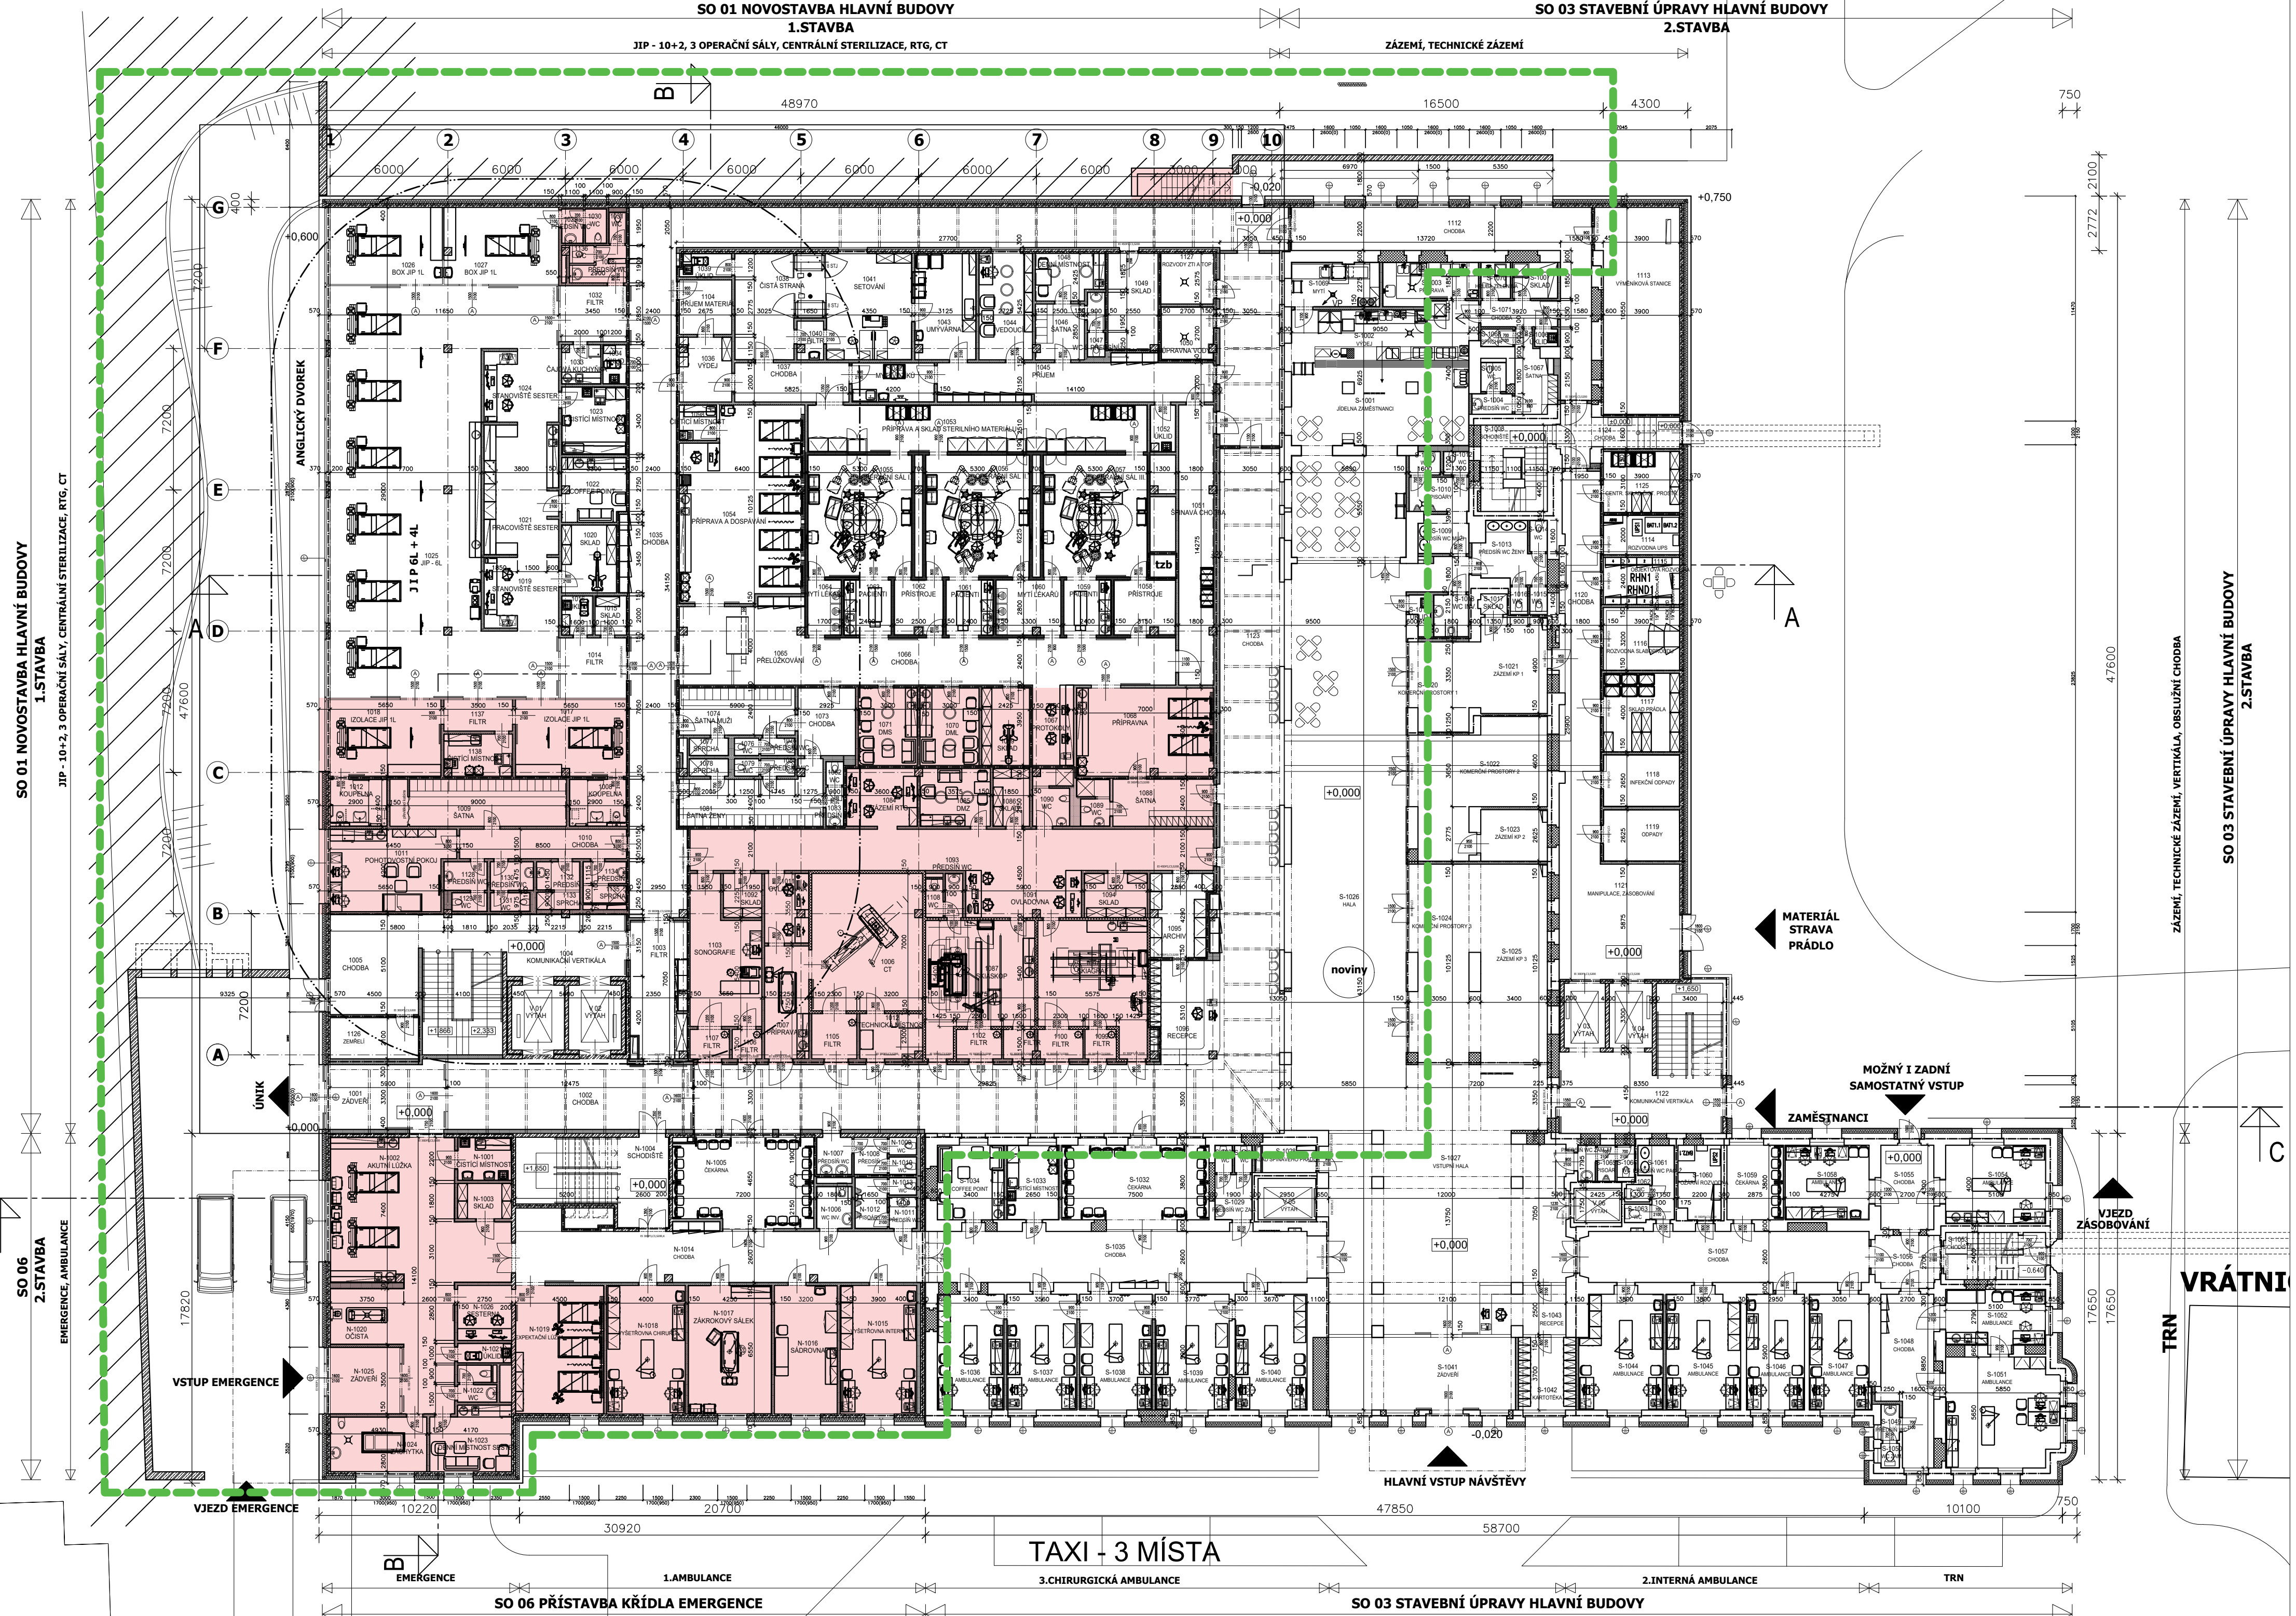

LEGENDA MÍSTNOSTI:					
OZN.	NÁZEV MÍSTNOSTI	PLOCHA [m ²]	PODLAHA	STĚNY	STROP
1001	ZÁVĚRÍ	19,83	KAUKČUK ZATEŽ.	NÁTER	MIN. POHLED V.P. 2600 MM
1002	CHOBA	43,91	KAUKČUK ZATEŽ.	NÁTER	(PROSKLENÁ STŘECHA) V.P. 2600 MM
1003	FILTR	21,52	KAUKČUK	ODĚRU VZDORNA MALBA	SKK POHLED V.P. 2600 MM
1004	KOMUNIKAČNÍ VERTIKALA	49,62	KAUKČUK	POHLEDY BETON	POHLEDY BETON
1005	CHOBA	19,37	KAUKČUK ZATEŽ.	NÁTER	MIN. POHLED V.P. 2600 MM
1006	CT	30,26	KAUKČUK - ANTIŠTAKA	BARTOVÁ OMTKAMALBA	SKK POHLED V.P. 2600 MM
1007	PŘÍPRAVA	12,93	KAUKČUK - ANTIŠTAKA	KERAMICKÝ OBLAD	SKK POHLED V.P. 2600 MM
1008	KOUPELNA	6,76	KERAMICKÁ DLAŽBA	KERAMICKÝ OBLAD	SKK POHLED V.P. 2600 MM
1009	SÁTKA	21,62	KAUKČUK	NÁTER, MALBA	SKK POHLED V.P. 2600 MM
1010	CHOBA	12,75	KAUKČUK	MALBA	SKK POHLED V.P. 2600 MM
1011	POHLEDY BETON (POK)	24,66	KAUKČUK - ANTIŠTAKA	ANTIBAKTERIÁLNÍ NÁTER	SKK POHLED V.P. 2600 MM
1012	KOUPELNA	6,76	KAUKČUK - ANTIŠTAKA	MALBA	SKK POHLED V.P. 2600 MM
1013	ASISTOVANÝ LAŽEŘ	13,09	KERAMICKÁ DLAŽBA	KERAMICKÝ OBLAD	SKK POHLED V.P. 2600 MM
1014	FILTR	7,83	KAUKČUK	ODĚRU VZDORNA MALBA	SKK POHLED V.P. 2600 MM
1015	SKLAD	3,20	KAUKČUK	NÁTER, MALBA	SKK POHLED V.P. 2600 MM
1016	OKLID	3,04	KAUKČUK	KERAMICKÝ OBLAD	SKK POHLED V.P. 2600 MM
1017	IZOLACE JP IL	22,87	KAUKČUK - ANTIŠTAKA	ANTIBAKTERIÁLNÍ NÁTER	SKK POHLED V.P. 2600 MM
1018	IZOLACE JP IL	22,34	KAUKČUK - ANTIŠTAKA	ANTIBAKTERIÁLNÍ NÁTER	SKK POHLED V.P. 2600 MM
1019	STANOVISŤE SISTER	14,81	KAUKČUK - ANTIŠTAKA	OMYVATELNÁ MALBA	SKK POHLED V.P. 3000 MM
1020	SKLAD	9,66	KAUKČUK	NÁTER, MALBA	SKK POHLED V.P. 2600 MM
1021	PRACOVISŤE SISTER	24,90	KAUKČUK - ANTIŠTAKA	OMYVATELNÁ MALBA	SKK POHLED V.P. 3000 MM
1022	OPĚT. PONT	10,46	KAUKČUK	MALBA	SKK POHLED V.P. 2600 MM
1023	ČISTÍ MÍSTNOST	11,29	KAUKČUK	NÁTER, MALBA	SKK POHLED V.P. 2600 MM
1024	STANOVISŤE SISTER	14,81	KAUKČUK - ANTIŠTAKA	OMYVATELNÁ MALBA	SKK POHLED V.P. 3000 MM
1025	JIP - 6L	188,03	KAUKČUK - ANTIŠTAKA	ANTIBAKTERIÁLNÍ NÁTER	SKK POHLED V.P. 3000 MM
1026	IZOLACE JP IL	22,47	KAUKČUK - ANTIŠTAKA	ANTIBAKTERIÁLNÍ NÁTER	SKK POHLED V.P. 3000 MM
1027	IZOLACE JP IL	22,86	KAUKČUK - ANTIŠTAKA	ANTIBAKTERIÁLNÍ NÁTER	SKK POHLED V.P. 3000 MM
1028	PŘÍSTROJE WC	4,02	KERAMICKÁ DLAŽBA	KERAMICKÝ OBLAD	SKK POHLED V.P. 2600 MM
1029	PŘÍSTROJE WC	13,78	KERAMICKÁ DLAŽBA	KERAMICKÝ OBLAD	SKK POHLED V.P. 2600 MM
1030	WC	1,95	KERAMICKÁ DLAŽBA	KERAMICKÝ OBLAD	SKK POHLED V.P. 2600 MM
1031	WC	1,95	KAUKČUK	NÁTER, MALBA	SKK POHLED V.P. 2600 MM
1032	FILTR	9,62	KAUKČUK	ODĚRU VZDORNA MALBA	SKK POHLED V.P. 2600 MM
1033	ČAJOVNA KUCHYŇKA	3,04	KAUKČUK	NÁTER, MALBA	SKK POHLED V.P. 2600 MM
1034	OKLID	3,20	KAUKČUK	KERAMICKÝ OBLAD	SKK POHLED V.P. 2600 MM
1035	CHOBA	13,78	KAUKČUK ZATEŽ.	NÁTER	MIN. POHLED V.P. 2600 MM
1036	VÝDEJ	6,23	KAUKČUK ZATEŽ.	NÁTER	SKK POHLED V.P. 2600 MM
1037	CHOBA	11,65	KAUKČUK ZATEŽ.	NÁTER	SKK POHLED V.P. 3000 MM
1038	ČISTÁ STRANA	19,14	KAUKČUK	KERAMICKÝ OBLAD	SKK POHLED V.P. 3000 MM
1039	OKLID	3,07	KAUKČUK	KERAMICKÝ OBLAD	SKK POHLED V.P. 2600 MM
1040	FILTR	2,51	KAUKČUK	ODĚRU VZDORNA MALBA	SKK POHLED V.P. 2600 MM
1041	SKLAD	2,51	KAUKČUK	KERAMICKÝ OBLAD	SKK POHLED V.P. 2600 MM
1042	MTI VOZNO	8,40	KERAMICKÁ DLAŽBA	KERAMICKÝ OBLAD	SKK POHLED V.P. 3000 MM
1043	UMÝVARNÁ	16,80	KERAMICKÁ DLAŽBA	KERAMICKÝ OBLAD	SKK POHLED V.P. 3000 MM
1044	VEDOUČÍ	14,79	KAUKČUK	MALBA	SKK POHLED V.P. 3000 MM
1045	PŘÍEM	26,16	KAUKČUK ZATEŽ.	NÁTER	MIN. POHLED V.P. 3000 MM
1046	SÁTKA	7,03	KAUKČUK	NÁTER, MALBA	SKK POHLED V.P. 2600 MM
1047	WC S PŘÍDEM	2,89	KERAMICKÁ DLAŽBA	KERAMICKÝ OBLAD	SKK POHLED V.P. 2600 MM
1048	DENNÍ MÍSTNOST	7,29	KAUKČUK	MALBA	SKK POHLED V.P. 2600 MM
1049	SKLAD	13,68	KAUKČUK	NÁTER, MALBA	SKK POHLED V.P. 2600 MM
1050	OPRAVNA VODY	7,19	KERAMICKÁ DLAŽBA	KERAMICKÝ OBLAD	SKK POHLED V.P. 2600 MM
1051	SPÍNACÍ CHOBA	25,50	KAUKČUK ZATEŽ.	NÁTER	MIN. POHLED V.P. 2600 MM
1052	OKLID	3,12	KAUKČUK	KERAMICKÝ OBLAD	SKK POHLED V.P. 2600 MM
1053	PŘÍPRAVA STERIL. MATERIÁLU	41,82	KAUKČUK - ANTIŠTAKA	VESTAVBA OS, KER. OB.	SKK POHLED V.P. 3000 MM
1054	PŘÍPRAVA A DOPRAVA	64,48	KAUKČUK - ANTIŠTAKA	MALBA	SKK POHLED V.P. 2600 MM
1055	OPERAČNÍ SÁL I	32,89	KAUKČUK - ANTIŠTAKA	KERAMICKÝ OBLAD	SKK POHLED V.P. 3000 MM
1056	OPERAČNÍ SÁL II	32,89	KAUKČUK - ANTIŠTAKA	KERAMICKÝ OBLAD	SKK POHLED V.P. 3000 MM
1057	OPERAČNÍ SÁL III	32,89	KAUKČUK - ANTIŠTAKA	KERAMICKÝ OBLAD	SKK POHLED V.P. 3000 MM
1058	PŘÍSTROJE	8,66	KAUKČUK	VESTAVBA OS, KER. OB.	SKK POHLED V.P. 2600 MM
1059	PACIENTI	9,08	KAUKČUK - ANTIŠTAKA	VESTAVBA OS	SKK POHLED V.P. 2600 MM
1060	MTI LEKÁŘ	9,08	KAUKČUK - ANTIŠTAKA	VESTAVBA OS	SKK POHLED V.P. 2600 MM
1061	PACIENTI	6,72	KAUKČUK - ANTIŠTAKA	VESTAVBA OS	SKK POHLED V.P. 2600 MM
1062	PŘÍSTROJE	6,84	KAUKČUK	VESTAVBA OS	SKK POHLED V.P. 2600 MM
1063	PACIENTI	6,72	KAUKČUK - ANTIŠTAKA	MALBA	SKK POHLED V.P. 2600 MM
1064	MTI LEKÁŘ	4,76	KAUKČUK - ANTIŠTAKA	VESTAVBA OS	SKK POHLED V.P. 2600 MM
1065	PŘÍSTROJE	29,08	KAUKČUK	MALBA	SKK POHLED V.P. 2600 MM
1066	CHOBA	29,16	KAUKČUK ZATEŽ.	NÁTER	MIN. POHLED V.P. 2600 MM
1067	PROTOKOLY	8,8	KAUKČUK	MALBA	SKK POHLED V.P. 2600 MM
1068	PŘÍPRAVA	31,5	KERAMICKÁ DLAŽBA	KERAMICKÝ OBLAD	SKK POHLED V.P. 2600 MM
1069	SKLAD	9,58	KAUKČUK	NÁTER, MALBA	SKK POHLED V.P. 2600 MM
1070	DENNÍ MÍSTNOST LEKÁŘI	11,85	KAUKČUK	MALBA	SKK POHLED V.P. 2600 MM
1071	DENNÍ MÍSTNOST SISTER	11,85	KAUKČUK	MALBA	SKK POHLED V.P. 2600 MM
1072	neobsazeno	-	-	-	-
1073	CHOBA	10,09	KAUKČUK ZATEŽ.	NÁTER	MIN. POHLED V.P. 2600 MM
1074	SÁTKA MUŽI	14,16	KAUKČUK	NÁTER, MALBA	SKK POHLED V.P. 2600 MM
1075	PŘÍSTROJE WC	1,57	KERAMICKÁ DLAŽBA	KERAMICKÝ OBLAD	SKK POHLED V.P. 2600 MM
1076	WC	1,13	KERAMICKÁ DLAŽBA	KERAMICKÝ OBLAD	SKK POHLED V.P. 2600 MM
1077	SPRCHA	1,80	KERAMICKÁ DLAŽBA	KERAMICKÝ OBLAD	SKK POHLED V.P. 2600 MM
1078	SPRCHA	1,80	KERAMICKÁ DLAŽBA	KERAMICKÝ OBLAD	SKK POHLED V.P. 2600 MM
1079	WC	1,13	KERAMICKÁ DLAŽBA	KERAMICKÝ OBLAD	SKK POHLED V.P. 2600 MM
1080	PŘÍSTROJE WC	1,57	KERAMICKÁ DLAŽBA	KERAMICKÝ OBLAD	SKK POHLED V.P. 2600 MM
1081	SÁTKA ŽENY	16,78	KAUKČUK	NÁTER, MALBA	SKK POHLED V.P. 2600 MM
1082	WC	1,08	KERAMICKÁ DLAŽBA	KERAMICKÝ OBLAD	SKK POHLED V.P. 2600 MM
1083	PŘÍSTROJE WC	1,80	KERAMICKÁ DLAŽBA	KERAMICKÝ OBLAD	SKK POHLED V.P. 2600 MM
1084	ZÁZEMÍ RTG	10,07	KAUKČUK	MALBA	SKK POHLED V.P. 2600 MM
1085	DENNÍ MÍSTNOST ZAMĚSTNANCŮ	10,05	KAUKČUK	MALBA	SKK POHLED V.P. 2600 MM
1086	SKLAD	5,46	KAUKČUK	NÁTER, MALBA	SKK POHLED V.P. 2600 MM
1087	SKLAD	32,46	KAUKČUK - ANTIŠTAKA	BARTOVÁ OMTKAMALBA	MALBA
1088	SÁTKA	12,37	KAUKČUK	NÁTER, MALBA	SKK POHLED V.P. 2600 MM
1089	WC	1,13	KERAMICKÁ DLAŽBA	KERAMICKÝ OBLAD	SKK POHLED V.P. 2600 MM
1090	WC	5,50	KAUKČUK	NÁTER, MALBA	SKK POHLED V.P. 2600 MM
1091	OKLID	14,16	KAUKČUK - ANTIŠTAKA	MALBA	-

LEGENDA MÍSTNOSTI:					
OZN.	NÁZEV MÍSTNOSTI	PLOCHA [m ²]	PODLAHA	STĚNY	STROP
N-1001	ČISTÍ MÍSTNOST	6,05	KERAMICKÁ DLAŽBA	KERAMICKÝ OBLAD	SKK POHLED V.P. 2600 MM
N-1002	KAUČUK LÉŽNA	55,98	KAUKČUK - ANTIŠTAKA	KERAMICKÝ OBLAD	SKK POHLED V.P. 2600 MM
N-1003	SKLAD	4,95	KAUKČUK	NÁTER, MALBA	SKK POHLED V.P. 2600 MM
N-1004	SCHODISŤE	29,84	KAUKČUK ZATEŽ.	NÁTER	MALBA
N-1005	ČOKARNA	31,96	KAUKČUK	MALBA	MIN. POHLED V.P. 2600 MM
N-1006	WC NÁLID	9,97	KERAMICKÁ DLAŽBA	KERAMICKÝ OBLAD	SKK POHLED V.P. 2600 MM
N-1007	PŘÍSTROJE WC	3,23	KERAMICKÁ DLAŽBA	KERAMICKÝ OBLAD	SKK POHLED V.P. 2600 MM
N-1008	PŘÍSTROJE WC	1,26	KERAMICKÁ DLAŽBA	KERAMICKÝ OBLAD	SKK POHLED V.P. 2600 MM
N-1009	WC	1,26	KERAMICKÁ DLAŽBA	KERAMICKÝ OBLAD	SKK POHLED V.P. 2600 MM
N-1010	WC	1,26	KERAMICKÁ DLAŽBA	KERAMICKÝ OBLAD	SKK POHLED V.P. 2600 MM
N-1011	PŘÍSTROJE WC	2,24	KERAMICKÁ DLAŽBA	KERAMICKÝ OBLAD	SKK POHLED V.P. 2600 MM
N-1012	PŘÍSTROJE WC	4,29	KERAMICKÁ DLAŽBA	KERAMICKÝ OBLAD	SKK POHLED V.P. 2600 MM
N-1013	WC	1,26	KERAMICKÁ DLAŽBA	KERAMICKÝ OBLAD	SKK POHLED V.P. 2600 MM
N-1014	CHOBA	60,02	KAUKČUK ZATEŽ.	NÁTER	MIN. POHLED V.P. 2600 MM
N-1015	VÝŠETŘOVNÁ INTERNÍ	25,50	KAUKČUK - ANTIŠTAKA	OMYVATELNÁ MALBA	SKK POHLED V.P. 2800 MM
N-1016	SÁTKOVNÁ	20,96	KAUKČUK - ANTIŠTAKA	KERAMICKÝ OBLAD	SKK POHLED V.P. 2600 MM
N-1017	ZÁVĚŠOVNÝ SÁL	27,84	KAUKČUK - ANTIŠTAKA	OMYVATELNÁ MALBA	SKK POHLED V.P. 2800 MM
N-1018	VÝŠETŘOVNÁ CHIRURGIE	26,50	KAUKČUK - ANTIŠTAKA	OMYVATELNÁ MALBA	SKK POHLED V.P. 2800 MM
N-1019	OPERAČNÍ SÁL	29,45	KAUKČUK - ANTIŠTAKA	KERAMICKÝ OBLAD	SKK POHLED V.P. 2600 MM
N-1020	ČISTÁ	10,65	KERAMICKÁ DLAŽBA	KERAMICKÝ OBLAD	SKK POHLED V.P. 2600 MM
N-1021	OKLID	2,75	KAUKČUK	KERAMICKÝ OBLAD	SKK POHLED V.P. 2600 MM
N-1022	WC	3,42	KERAMICKÁ DLAŽBA	KERAMICKÝ OBLAD	SKK POHLED V.P. 2600 MM
N-1023	DENNÍ MÍSTNOST	1,13	KAUKČUK	KERAMICKÝ OBLAD	SKK POHLED V.P. 2600 MM
N-1024	IZOLACE	1,80	KAUKČUK	KERAMICKÝ OBLAD	SKK POHLED V.P. 2600 MM
N-1025	ZÁVĚŠ	12,07	KAUKČUK	MALBA	SKK POHLED V.P. 2600 MM
N-1026	SESTĚNA	7,17	KAUKČUK - ANTIŠTAKA	KERAMICKÝ OBLAD	SKK POHLED V.P. 2600 MM

LEGENDA
ZMĚNY DISPOZICE
ROZSAH 1. ETAPY

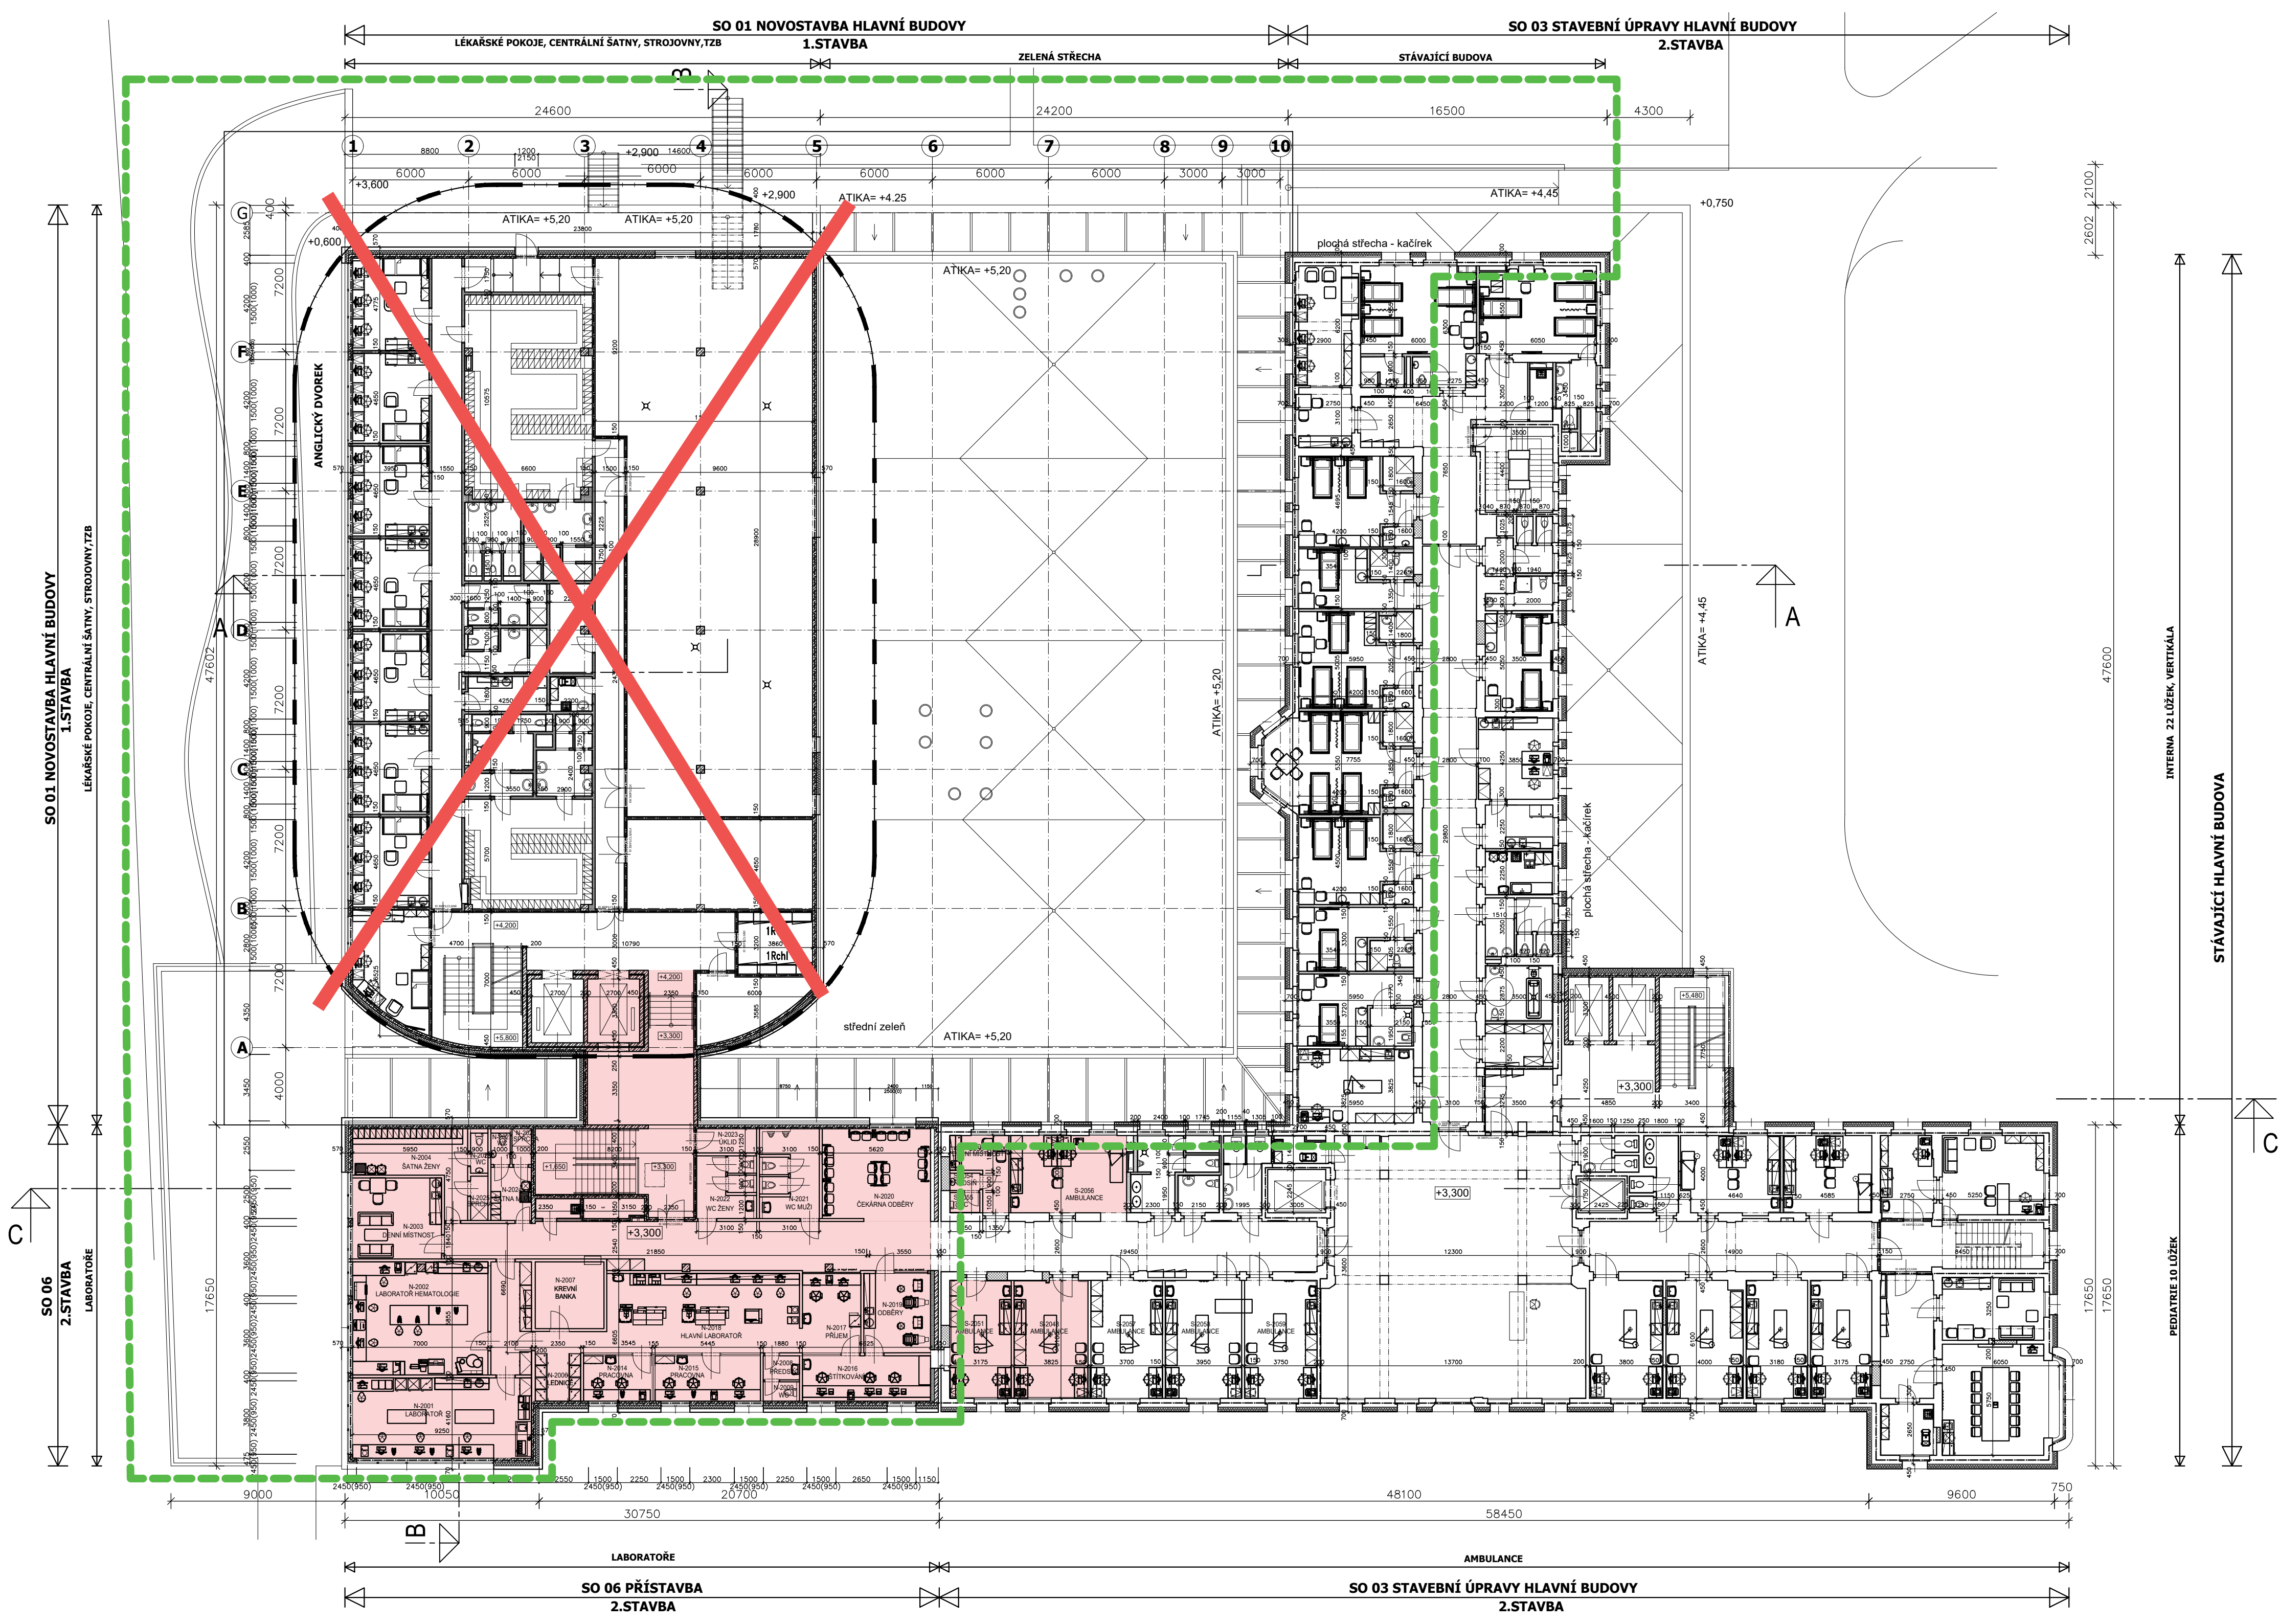

LEGENDA MÍSTNOSTÍ:

OZN.	NÁZEV MÍSTNOSTI	PLOCHA [m²]	PODLAHA	STĚNY	STROP	POZNÁMKA
N-2001	LEKAR. POKOJ	17,87	KAUČUK	MALBA	SDK PODHLED	V.P. 2600 MM
N-2002	LEKAR. POKOJ	18,37	KAUČUK	MALBA	SDK PODHLED	V.P. 2600 MM
N-2003	LEKAR. POKOJ	18,37	KAUČUK	MALBA	SDK PODHLED	V.P. 2600 MM
N-2004	CHODBA	51,85	KAUČUK ZATEŽ.	NÁTER	MIN. PODHLED	V.P. 2600 MM
N-2005	CHODBA	9,90	KAUČUK ZATEŽ.	NÁTER	MIN. PODHLED	V.P. 2600 MM
N-2006	SÁTNÍ ŽENY – 118 MÍST	68,77	KAUČUK	NÁTER, MALBA	SDK PODHLED	V.P. 2600 MM
N-2007	CHODBA	36,53	KAUČUK ZATEŽ.	NÁTER	MIN. PODHLED	V.P. 2600 MM
N-2008	PŘEDSÍŇ WC	7,32	KERAMICKÁ DLAŽBA	KERAMICKÝ OBRÁD	SDK PODHLED	V.P. 2600 MM
N-2009	LUMVARNÁ	7,90	KERAMICKÁ DLAŽBA	KERAMICKÝ OBRÁD	SDK PODHLED	V.P. 2600 MM
N-2010	LUMVARNÁ	6,72	KERAMICKÁ DLAŽBA	KERAMICKÝ OBRÁD	SDK PODHLED	V.P. 2600 MM
N-2011	-	-	-	-	-	-
N-2012	-	-	-	-	-	-
N-2013	LEKAR. POKOJ	18,37	KAUČUK	MALBA	SDK PODHLED	V.P. 2600 MM
N-2014	WC	1,08	KERAMICKÁ DLAŽBA	KERAMICKÝ OBRÁD	SDK PODHLED	V.P. 2600 MM
N-2015	WC	1,08	KERAMICKÁ DLAŽBA	KERAMICKÝ OBRÁD	SDK PODHLED	V.P. 2600 MM
N-2016	WC	1,08	KERAMICKÁ DLAŽBA	KERAMICKÝ OBRÁD	SDK PODHLED	V.P. 2600 MM
N-2017	SPROCHA	1,83	KERAMICKÁ DLAŽBA	KERAMICKÝ OBRÁD	SDK PODHLED	V.P. 2600 MM
N-2018	SPROCHA	1,63	KERAMICKÁ DLAŽBA	KERAMICKÝ OBRÁD	SDK PODHLED	V.P. 2600 MM
N-2019	SPROCHA	2,70	KERAMICKÁ DLAŽBA	KERAMICKÝ OBRÁD	SDK PODHLED	V.P. 2600 MM
N-2020	PŘEDSÍŇ	5,32	KERAMICKÁ DLAŽBA	KERAMICKÝ OBRÁD	SDK PODHLED	V.P. 2600 MM
N-2021	WC MUŽI	1,28	KERAMICKÁ DLAŽBA	KERAMICKÝ OBRÁD	SDK PODHLED	V.P. 2600 MM
N-2022	SPROCHA MUŽI	1,84	KERAMICKÁ DLAŽBA	KERAMICKÝ OBRÁD	SDK PODHLED	V.P. 2600 MM
N-2023	PŘEDSÍŇ	8,42	KERAMICKÁ DLAŽBA	KERAMICKÝ OBRÁD	SDK PODHLED	V.P. 2600 MM
N-2024	WC ŽENY	1,69	KERAMICKÁ DLAŽBA	KERAMICKÝ OBRÁD	SDK PODHLED	V.P. 2600 MM
N-2025	SPROCHA ŽENY	2,12	KERAMICKÁ DLAŽBA	KERAMICKÝ OBRÁD	SDK PODHLED	V.P. 2600 MM
N-2026	SKLAD	10,07	KAUČUK	NÁTER, MALBA	SDK PODHLED	V.P. 2600 MM
N-2027	LEKAR. POKOJ	18,37	KAUČUK	MALBA	SDK PODHLED	V.P. 2600 MM
N-2028	KUCHYNKA	7,60	KAUČUK	MALBA	SDK PODHLED	V.P. 2600 MM
N-2029	OKLID	3,96	KAUČUK	KERAMICKÝ OBRÁD	SDK PODHLED	V.P. 2600 MM
N-2030	STROJOVNA VZT	289,17	STĚRAKA	MALBA	-	-
N-2031	LEKAR. POKOJ	18,38	KAUČUK	MALBA	SDK PODHLED	V.P. 2600 MM
N-2032	PŘEDSÍŇ WC	4,26	KERAMICKÁ DLAŽBA	KERAMICKÝ OBRÁD	SDK PODHLED	V.P. 2600 MM
N-2033	PISARNA	6,63	KERAMICKÁ DLAŽBA	KERAMICKÝ OBRÁD	SDK PODHLED	V.P. 2600 MM
N-2034	WC	1,79	KERAMICKÁ DLAŽBA	KERAMICKÝ OBRÁD	SDK PODHLED	V.P. 2600 MM
N-2035	WC	1,58	KERAMICKÁ DLAŽBA	KERAMICKÝ OBRÁD	SDK PODHLED	V.P. 2600 MM
N-2036	SPROCHA	1,62	KERAMICKÁ DLAŽBA	KERAMICKÝ OBRÁD	SDK PODHLED	V.P. 2600 MM
N-2037	SPROCHA	1,62	KERAMICKÁ DLAŽBA	KERAMICKÝ OBRÁD	SDK PODHLED	V.P. 2600 MM
N-2038	LEKAR. POKOJ	18,37	KAUČUK	MALBA	SDK PODHLED	V.P. 2600 MM
N-2039	SÁTNÍ MUŽI – 63 MÍST	37,50	KAUČUK	NÁTER, MALBA	SDK PODHLED	V.P. 2600 MM
N-2040	STROJOVNA CHLÁZENÍ	4,54	STĚRAKA	MALBA	-	-
N-2041	LEKAR. POKOJ	21,43	KAUČUK	MALBA	SDK PODHLED	V.P. 2600 MM
N-2042	KOMUNIKAČNÍ VERTIKÁLA	59,32	KAUČUK ZATEŽ.	POHLEDYOVÝ BETON	POHLEDYOVÝ BETON	-
N-2043	ROZVODNA SLABOPROUDU	15,57	DIELEKTRICKÝ KOBREK	MALBA	MALBA	-
N-2044	KOMUNIKAČNÍ VERTIKÁLA	600,00	KAUČUK ZATEŽ.	POHLEDYOVÝ BETON	POHLEDYOVÝ BETON	-
N-2045	TERASA	26,92	KERAMICKÁ DLAŽBA	-	-	-
N-2046	TERASA	22,19	KERAMICKÁ DLAŽBA	-	-	-
N-2047	hrobozeno	-	-	-	-	-
N-2048	ROZVODNA SILNOPROUDU	12,36	DIELEKTRICKÝ KOBREK	MALBA	MALBA	-
V01	VÝTĚH 1	8,91	-	-	-	-
V02	VÝTĚH 2	8,91	-	-	-	-
V03	VÝTĚH 3	6,93	-	-	-	-
V04	VÝTĚH 4	7,26	-	-	-	-

LEGENDA MÍSTNOSTÍ:

OZN.	NÁZEV MÍSTNOSTI	PLOCHA [m²]	PODLAHA	STĚNY	STROP	POZNÁMKA
N-2001	LABORATOR	58,48	KAUČUK – ANTISTATIKA	KERAMICKÝ OBRÁD	MALBA	-
N-2002	LABORATOR – HEMATOLOGIE	40,95	KAUČUK – ANTISTATIKA	KERAMICKÝ OBRÁD	MALBA	-
N-2003	DEŽNÍ MÍSTNOST	19,28	KAUČUK	MALBA	SDK PODHLED	V.P. 2600 MM
N-2004	SÁTNÍ ŽENY	17,10	KAUČUK	NÁTER, MALBA	SDK PODHLED	V.P. 2600 MM
N-2005	CHODBA	60,17	KAUČUK ZATEŽ.	NÁTER	MIN. PODHLED	V.P. 2800 MM
N-2006	LEIDENCE	1,93	KERAMICKÁ DLAŽBA	VEŠTAVBA	VEŠTAVBA	-
N-2007	KŘEVOVÁ BANKA	12,27	KERAMICKÁ DLAŽBA	VEŠTAVBA	VEŠTAVBA	-
N-2008	PŘEDSÍŇ	2,35	KERAMICKÁ DLAŽBA	KERAMICKÝ OBRÁD	SDK PODHLED	V.P. 2600 MM
N-2009	WC	1,88	KERAMICKÁ DLAŽBA	KERAMICKÝ OBRÁD	SDK PODHLED	V.P. 2600 MM
N-2010	hrobozeno	-	-	-	-	-
N-2011	OKLID	2,47	KAUČUK	KERAMICKÝ OBRÁD	SDK PODHLED	V.P. 2600 MM
N-2012	SCHODIŠTĚ	30,69	KAUČUK ZATEŽ.	NÁTER	MALBA	-
N-2013	SCHODIŠTĚ	20,50	KAUČUK ZATEŽ.	NÁTER	MALBA	-
N-2014	PRACOVNA	6,33	KAUČUK	MALBA	MALBA	-
N-2015	PRACOVNA	12,80	KAUČUK	MALBA	MALBA	-
N-2016	STÍTKOVNÁ	15,56	KAUČUK	MALBA	MALBA	-
N-2017	PŘEDSÍŇ	12,40	KAUČUK	MALBA	MALBA	-
N-2018	CENTRIFUGY	40,25	KAUČUK – ANTISTATIKA	ANTIBAKTERIÁLNÍ NÁTER	MALBA	-
N-2019	ODŠERÝ	14,14	KAUČUK	NÁTER, MALBA	SDK PODHLED	V.P. 2600 MM
N-2020	ODŠERNA ODŠERÝ	26,00	KAUČUK	NÁTER, MALBA	SDK PODHLED	V.P. 2600 MM
N-2021	WC MUŽI	14,41	KERAMICKÁ DLAŽBA	KERAMICKÝ OBRÁD	SDK PODHLED	V.P. 2600 MM
N-2022	WC ŽENY	10,08	KERAMICKÁ DLAŽBA	KERAMICKÝ OBRÁD	SDK PODHLED	V.P. 2600 MM
N-2023	OKLID	3,97	KERAMICKÁ DLAŽBA	KERAMICKÝ OBRÁD	SDK PODHLED	V.P. 2600 MM
N-2024	SÁTNÍ MUŽI	9,78	KAUČUK	NÁTER, MALBA	SDK PODHLED	V.P. 2600 MM
N-2025	SPROCHA	2,07	KAUČUK ZATEŽ.	NÁTER	MIN. PODHLED	V.P. 2600 MM
N-2026	WC	1,87	KAUČUK	MALBA	SDK PODHLED	V.P. 2600 MM
N-2027	WC	1,63	KAUČUK	NÁTER, MALBA	SDK PODHLED	V.P. 2600 MM
N-2028	SPROCHA	1,85	KAUČUK ZATEŽ.	NÁTER	MIN. PODHLED	V.P. 2600 MM

LEGENDA

ZMĚNY DISPOZICE

ROZSAH 1. ETAPY

LEGENDA MÍSTNOSTÍ:

OZN.	NÁZEV MÍSTNOSTI	PLOCHA [m²]	PODLAHA	STĚNY	STROP	POZNÁMKA
S-2001	POKOU LÉKÁŘO	18,74	KAUČUK	MALBA	SDK PODHLED	V.P. 3400 MM
S-2002	POKOU 3L	31,48	KAUČUK	MALBA	SDK PODHLED	V.P. 3400 MM
S-2003	POKOU 3L	27,80	KAUČUK	MALBA	SDK PODHLED	V.P. 3400 MM
S-2004	KOUPELNA	3,56	KERAMICKÁ DLAŽBA	KERAMICKÝ OBRÁD	SDK PODHLED	V.P. 2600 MM
S-2005	WC	1,52	KERAMICKÁ DLAŽBA	KERAMICKÝ OBRÁD	SDK PODHLED	V.P. 2600 MM
S-2006	KUCHYNKA	9,11	KAUČUK	MALBA	SDK PODHLED	V.P. 3400 MM
S-2007	CHODBA	30,09	KAUČUK ZATEŽ.	NÁTER	MIN. PODHLED	V.P. 2800 MM
S-2008	CHODBA	7,03	KAUČUK ZATEŽ.	NÁTER	MIN. PODHLED	V.P. 2800 MM
S-2009	OKLID	3,66	KERAMICKÁ DLAŽBA	KERAMICKÝ OBRÁD	SDK PODHLED	V.P. 2600 MM
S-2010	WC-SPROCHA	8,86	KERAMICKÁ DLAŽBA	KERAMICKÝ OBRÁD	SDK PODHLED	V.P. 3400 MM
S-2011	SCHODIŠTĚ	1,88	KAUČUK ZATEŽ.	NÁTER	MALBA	-
S-2012	POKOU 2L	22,27	KAUČUK	MALBA	SDK PODHLED	V.P. 3400 MM
S-2013	KOUPELNA	2,88	KERAMICKÁ DLAŽBA	KERAMICKÝ OBRÁD	SDK PODHLED	V.P. 2600 MM
S-2014	WC	1,68	KERAMICKÁ DLAŽBA	KERAMICKÝ OBRÁD	SDK PODHLED	V.P. 2600 MM
S-2015	POKOU 1L	14,77	KAUČUK	MALBA	SDK PODHLED	V.P. 3400 MM
S-2016	KOUPELNA	3,35	KERAMICKÁ DLAŽBA	KERAMICKÝ OBRÁD	SDK PODHLED	V.P. 2600 MM
S-2017	PŘEDSÍŇ	3,07	KERAMICKÁ DLAŽBA	KERAMICKÝ OBRÁD	SDK PODHLED	V.P. 2600 MM
S-2018	hrobozeno	-	-	-	-	-
S-2019	PŘEDSÍŇ WC ŽENY	2,76	KERAMICKÁ DLAŽBA	KERAMICKÝ OBRÁD	SDK PODHLED	V.P. 3400 MM
S-2020	WC ŽENY	1,24	KERAMICKÁ DLAŽBA	KERAMICKÝ OBRÁD	SDK PODHLED	V.P. 3400 MM
S-2021	WC ŽENY	1,24	KERAMICKÁ DLAŽBA	KERAMICKÝ OBRÁD	SDK PODHLED	V.P. 3400 MM
S-2022	POKOU 3L	24,83	KAUČUK	MALBA	SDK PODHLED	V.P. 3400 MM
S-2023	KOUPELNA	2,76	KERAMICKÁ DLAŽBA	KERAMICKÝ OBRÁD	SDK PODHLED	V.P. 2600 MM
S-2024	WC	1,68	KERAMICKÁ DLAŽBA	KERAMICKÝ OBRÁD	SDK PODHLED	V.P. 2600 MM
S-2025	CHODBA	87,25	KAUČUK ZATEŽ.	NÁTER	MIN. PODHLED	V.P. 2800 MM
S-2026	POKOU 2L	17,86	KAUČUK	MALBA	SDK PODHLED	V.P. 3400 MM
S-2027	KOUPELNA	4,93	KERAMICKÁ DLAŽBA	KERAMICKÝ OBRÁD	SDK PODHLED	V.P. 3400 MM
S-2028	POKOU 4L	33,58	KAUČUK	MALBA	SDK PODHLED	V.P. 3400 MM
S-2029	KOUPELNA	2,88	KERAMICKÁ DLAŽBA	KERAMICKÝ OBRÁD	SDK PODHLED	V.P. 2600 MM
S-2030	WC	1,68	KERAMICKÁ DLAŽBA	KERAMICKÝ OBRÁD	SDK PODHLED	V.P. 2600 MM
S-2031	SESTERNA	16,31	KAUČUK	MALBA	SDK PODHLED	V.P. 3400 MM
S-2032	POKOU 2L	21,82	KAUČUK	MALBA	SDK PODHLED	V.P. 3400 MM
S-2033	KOUPELNA	2,88	KERAMICKÁ DLAŽBA	KERAMICKÝ OBRÁD	SDK PODHLED	V.P. 2600 MM
S-2034	WC	1,68	KERAMICKÁ DLAŽBA	KERAMICKÝ OBRÁD	SDK PODHLED	V.P. 2600 MM
S-2035	SLADKA KUCHYNKA	8,22	KAUČUK	MALBA	SDK PODHLED	V.P. 3400 MM
S-2036	ČISTICI MÍSTNOSTI	8,03	KAUČUK, VÝVĚT	KERAMICKÝ OBRÁD	SDK PODHLED	V.P. 3400 MM
S-2037	POKOU 1L	15,97	KAUČUK	MALBA	SDK PODHLED	V.P. 3400 MM
S-2038	KOUPELNA	3,35	KERAMICKÁ DLAŽBA	KERAMICKÝ OBRÁD	SDK PODHLED	V.P. 2600 MM
S-2039	PŘEDSÍŇ	2,80	KERAMICKÁ DLAŽBA	KERAMICKÝ OBRÁD	SDK PODHLED	V.P. 2600 MM
S-2040	PŘEDSÍŇ WC MUŽI	3,40	KERAMICKÁ DLAŽBA	KERAMICKÝ OBRÁD	SDK PODHLED	V.P. 3400 MM
S-2041	WC MUŽI	1,00	KERAMICKÁ DLAŽBA	KERAMICKÝ OBRÁD	SDK PODHLED	V.P. 3400 MM
S-2042	WC MUŽI	1,00	KERAMICKÁ DLAŽBA	KERAMICKÝ OBRÁD	SDK PODHLED	V.P. 2600 MM
S-2043	POKOU 1L	17,30	KAUČUK	MALBA	SDK PODHLED	V.P. 3400 MM
S-2044	WC INV	4,19	KERAMICKÁ DLAŽBA	KERAMICKÝ OBRÁD	SDK PODHLED	V.P. 2600 MM
S-2045	SKLAD MATERIÁLU	7,91	KAUČUK	NÁTER, MALBA	SDK PODHLED	V.P. 2600 MM
S-2046	KŘIŠŤANOVÁ LAŽEN	10,27	KERAMICKÁ DLAŽBA	KERAMICKÝ OBRÁD	SDK PODHLED	V.P. 2600 MM
S-2047	AMBULANCE	22,99	KAUČUK – ANTISTATIKA	KERAMICKÝ OBRÁD	SDK PODHLED	V.P. 3400 MM
S-2048	AMBULANCE	22,99	KAUČUK – ANTISTATIKA	OMYVATELNÁ MALBA	SDK PODHLED	V.P. 3400 MM
S-2049	ODŠERNA	169,42	KAUČUK ZATEŽ.	NÁTER	MIN. PODHLED	V.P. 3400 MM
S-2050	RECEPCE	17,87	KAUČUK	MALBA	SDK PODHLED	V.P. 3400 MM
S-2051	AMBULANCE	19,37	KAUČUK – ANTISTATIKA	OMYVATELNÁ MALBA	SDK PODHLED	V.P. 3400 MM
S-2052	CHODBA	53,05	KAUČUK ZATEŽ.	NÁTER	MIN. PODHLED	V.P. 2800 MM
S-2053	DEŽNÍ MÍSTNOST	8,88	KAUČUK	MALBA	SDK PODHLED	V.P. 3400 MM
S-2054	PŘEDSÍŇ	1,40	KERAMICKÁ DLAŽBA	KERAMICKÝ OBRÁD	SDK PODHLED	V.P. 2600 MM
S-2055	WC	1,63	KERAMICKÁ DLAŽBA	KERAMICKÝ OBRÁD	SDK PODHLED	V.P. 2600 MM
S-2056	AMBULANCE	24,00	KAUČUK ZATEŽ.	NÁTER	MIN. PODHLED	V.P. 3400 MM
S-2057	AMBULANCE	22,77	KAUČUK – ANTISTATIKA	OMYVATELNÁ MALBA	SDK PODHLED	V.P. 3400 MM
S-2058	AMBULANCE	24,31	KAUČUK – ANTISTATIKA	OMYVATELNÁ MALBA	SDK PODHLED	V.P. 3400 MM
S-2059	AMBULANCE	23,58	KAUČUK – ANTISTATIKA	OMYVATELNÁ MALBA	SDK PODHLED	V.P. 3400 MM
S-2060	PŘEDSÍŇ	9,76	KERAMICKÁ DLAŽBA	KERAMICKÝ OBRÁD	SDK PODHLED	V.P. 3400 MM
S-2061	WC MUŽI	1,57	KERAMICKÁ DLAŽBA	KERAMICKÝ OBRÁD	SDK PODHLED	V.P. 3400 MM
S-2062	WC MUŽI	1,57	KERAMICKÁ DLAŽBA	KERAMICKÝ OBRÁD	SDK PODHLED	V.P. 3400 MM
S-2063	WC INVALIDI	4,38	KERAMICKÁ DLAŽBA	KERAMICKÝ OBRÁD	SDK PODHLED	V.P. 2600 MM
S-2064	PŘEDSÍŇ	5,18	KERAMICKÁ DLAŽBA	KERAMICKÝ OBRÁD	SDK PODHLED	V.P. 3400 MM
S-2065	WC ŽENY	1,76	KERAMICKÁ DLAŽBA	KERAMICKÝ OBRÁD	SDK PODHLED	V.P. 3400 MM
S-2066	WC ŽENY	1,83	KERAMICKÁ DLAŽBA	KERAMICKÝ OBRÁD	SDK PODHLED	V.P. 3400 MM
S-2067	OKLID	4,09	KAUČUK	KERAMICKÝ OBRÁD	SDK PODHLED	V.P. 3400 MM
S-2068	PŘEDSÍŇ	3,23	KERAMICKÁ DLAŽBA	KERAMICKÝ OBRÁD	SDK PODHLED	V.P. 2600 MM
S-2069	WC PERSONAL MUŽI	1,09	KERAMICKÁ DLAŽBA	KERAMICKÝ OBRÁD	SDK PODHLED	V.P. 2600 MM
S-2070	WC PERSONAL MUŽI	1,09	KERAMICKÁ DLAŽBA	KERAMICKÝ OBRÁD	SDK PODHLED	V.P. 2600 MM
S-2071	PŘEDSÍŇ	3,83	KERAMICKÁ DLAŽBA	KERAMICKÝ OBRÁD	SDK PODHLED	V.P. 2600 MM
S-2072	WC PERSONAL ŽENY	1,09	KERAMICKÁ DLAŽBA	KERAMICKÝ OBRÁD	SDK PODHLED	V.P. 2600 MM
S-2073	WC PERSONAL ŽENY	1,09	KERAMICKÁ DLAŽBA	KERAMICKÝ OBRÁD	SDK PODHLED	V.P. 2600 MM
S-2074	CHODBA	40,98	KAUČUK ZATEŽ.	NÁTER	MIN. PODHLED	V.P. 2800 MM
S-2075	AMBULANCE	23,38	KAUČUK – ANTISTATIKA	OMYVATELNÁ MALBA	SDK PODHLED	V.P. 3400 MM
S-2076	AMBULANCE	24,21	KAUČUK – ANTISTATIKA	OMYVATELNÁ MALBA	SDK PODHLED	V.P. 3400 MM
S-2077	AMBULANCE	19,80	KAUČUK – ANTISTATIKA	OMYVATELNÁ MALBA	SDK PODHLED	V.P.

