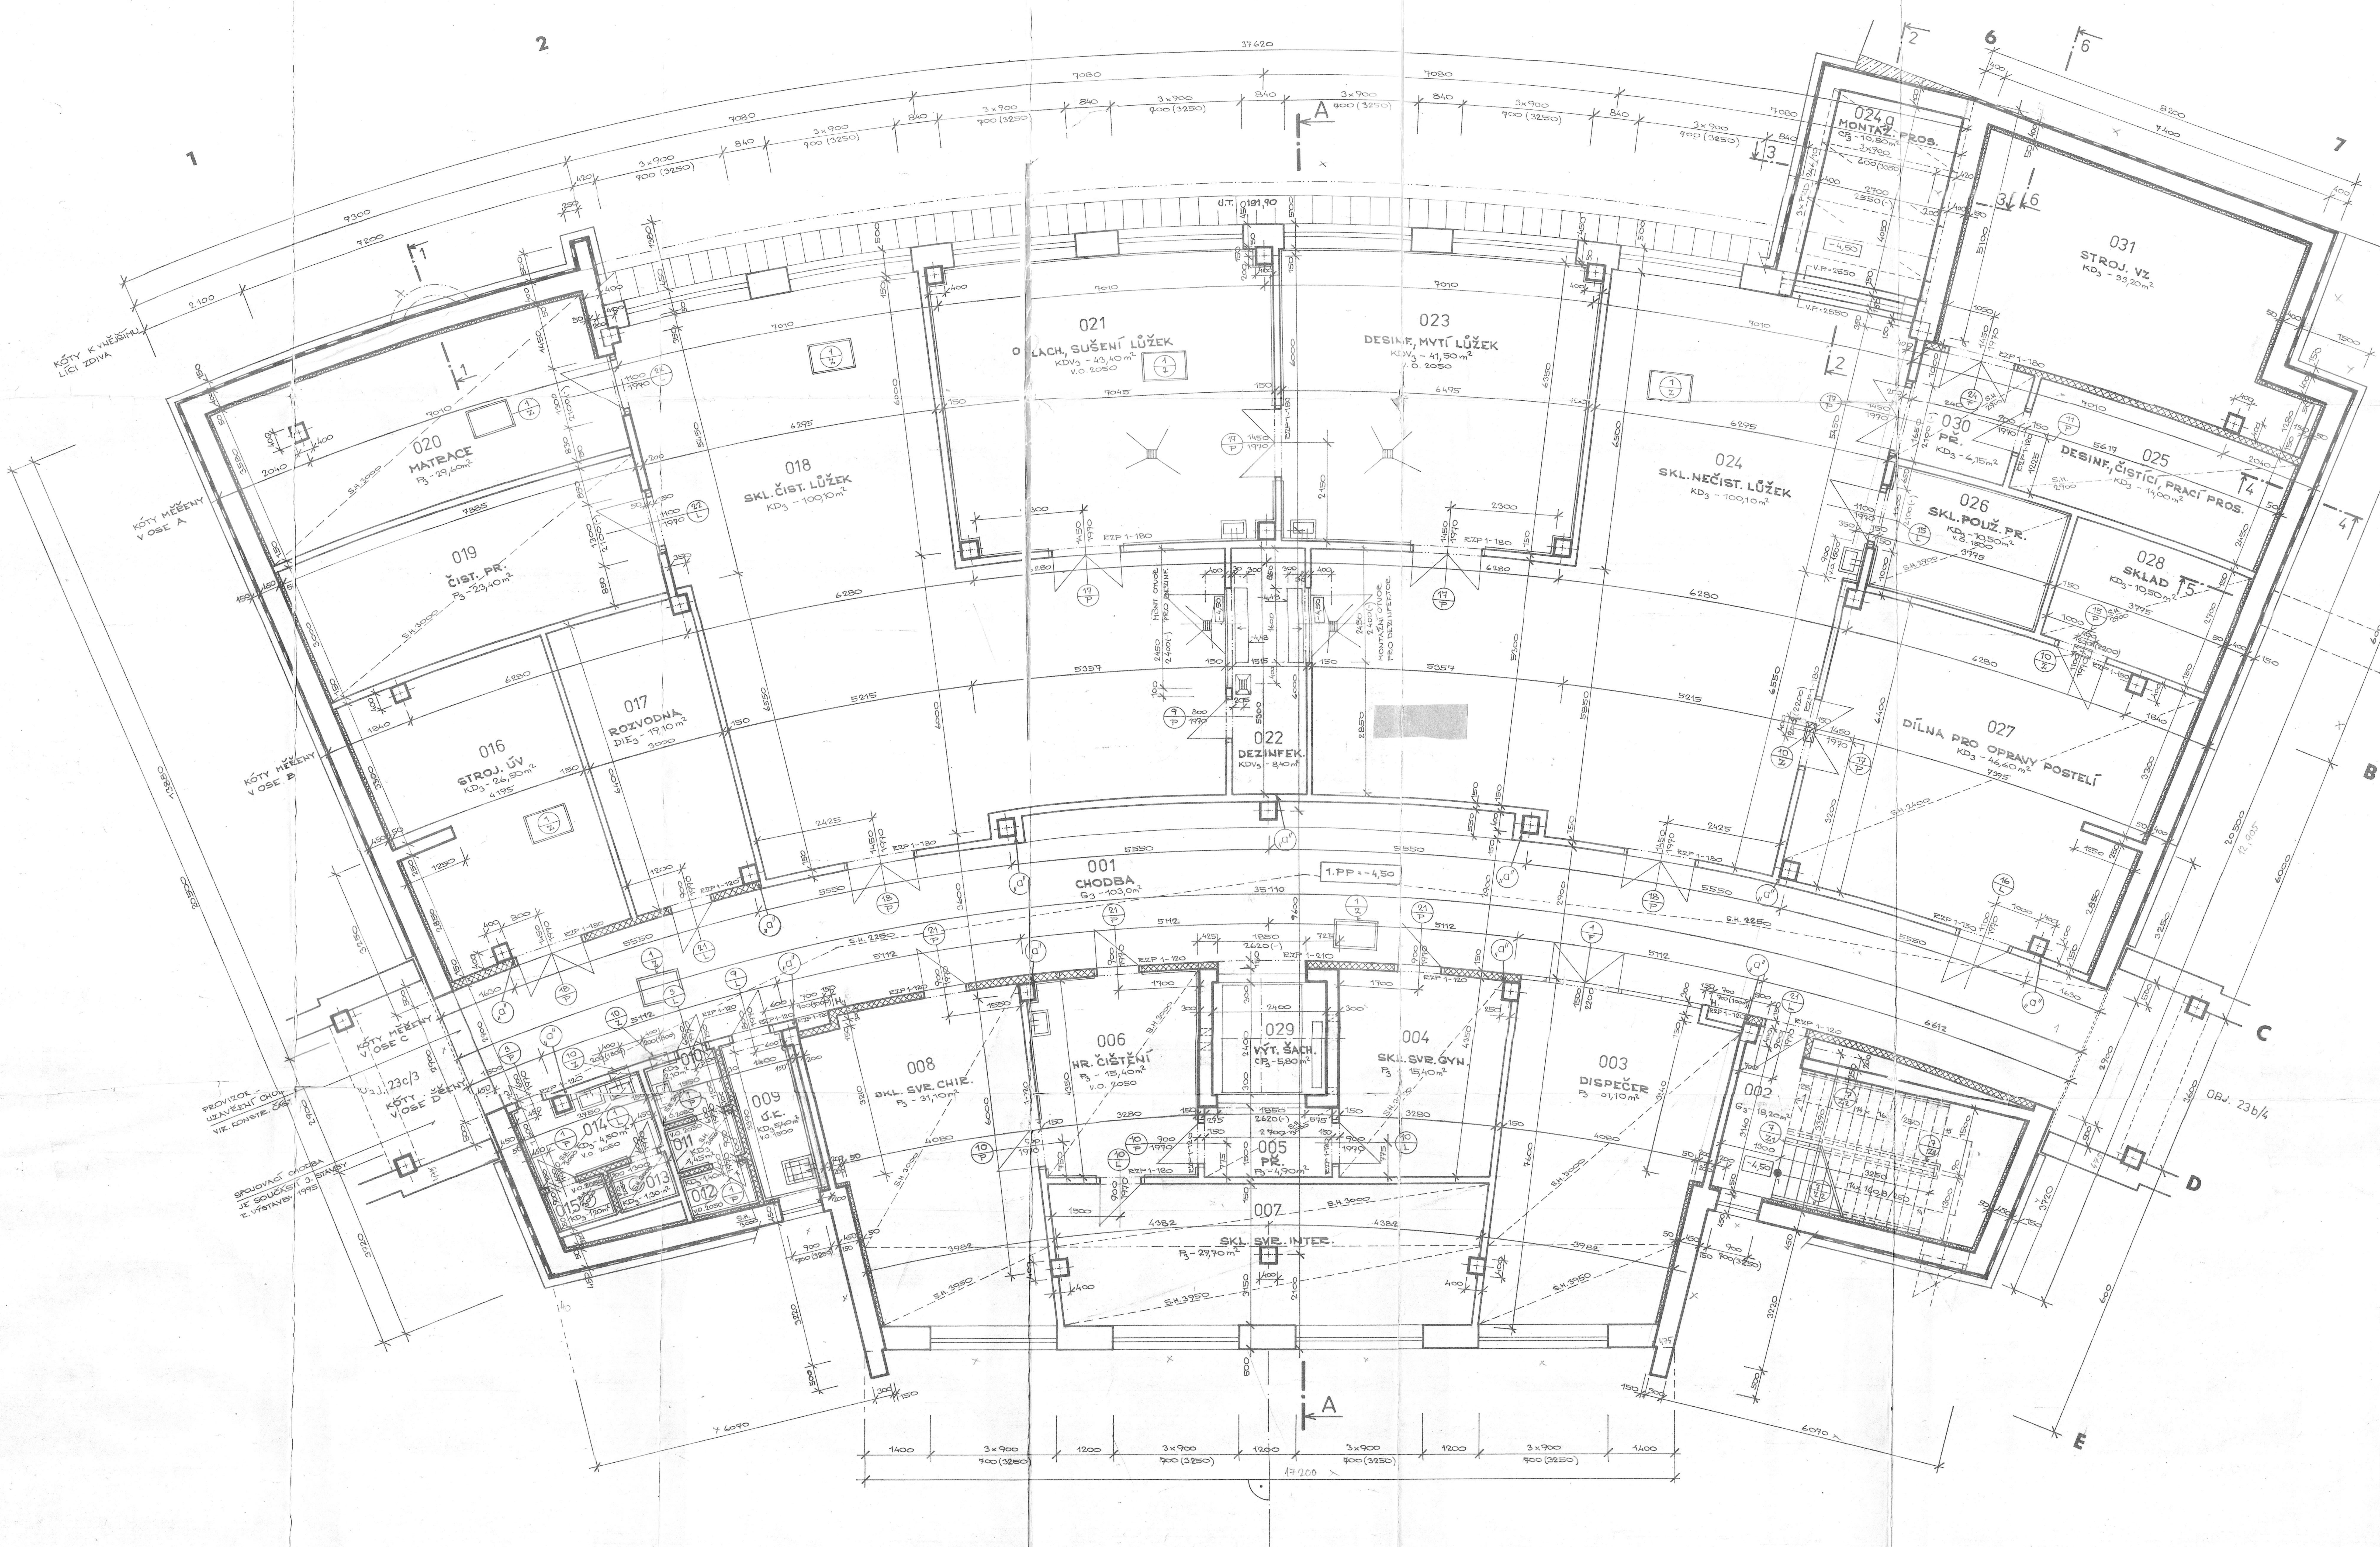

DETAIL „a" - VIZ. VÝKR. A 112.36

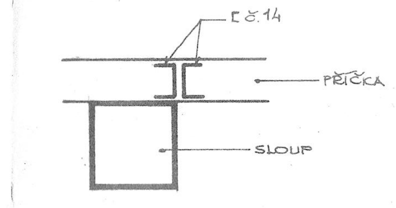

VÝPIS PREFABRIKÁTŮ

RZP 1-120	15 KS
RZP 1-150	2 KS
RZP 1-180	8 KS
RZP 1-210	1 KS
PZD 246/10	3 KS

LEGENDA

- ZDIVO TL. 45 cm Z CIHEL CD IVA - A, 295 x 290 x 140 CD IVA - B, 295 x 140 x 140 NA MALTU MVC 25
- PŘÍČKY TL. 15 cm Z CIHEL CD IVA - B, 295 x 140 x 140 NA MVC 25
- PŘÍČKY TL. 15 cm Z CIHEL P 100 NA MVC 25
- PŘÍČKY TL. 10 cm Z CIHEL P 100 NA MVC 25
- ŽELEZOVÝ BETON

POZNÁMKA: PODLAHU POD FEAL. STĚNOU PROVÉST AŽ PO OSAZENÍ KONSTR. FEAL (CCA ŠÍŘE 250 mm) DO PODLAHY UKOTVIT PROFIL 100/5, DÉLKY 3900 mm, VÁHY 15,30 kg

S.H. = SPODNÍ HRANA PODHLEDU

PŘÍČKY S PROSTUPY VZT DOZDÍT PO MONTÁŽI POTRUBÍ

DOZDÍVKY U ŽLB. STĚN PROVÉST PO MONTÁŽI XT

ZDRAVOPROJEKT PRAHA, ODDĚLENÍ PRAHA, U PERGAMENKY 12, PRAHA 7

VED. ODBORU: ING. O. BYDŽOVSKÝ	VED. ODDĚLENÍ: ING. ARCH. V. ČERNICKÝ	ZODP. PROJEKTANT: ING. V. ČERNICKÝ	
HL. ING. PROJEKTU: ING. D. ČERNICKÁ	ZODP. PROJ. PROFESE: ING. E. KRAJCEROVÁ	VYPRACOVAL: E. JANDOVÁ	ZAKÁZKOVÉ ČÍSLO: 75-3-4200
INVESTOR: NO MOST			DATUM: ÚNOR 1988
AKCE: LITOMĚŘICE – NsP II. TYPU	OBJEKT 211 PŘÍJEM	2. STAVBA	FORMÁT: 18 A4
OBSAH: 1. PODZEMÍ CEN. PŘÍP. LŮŽ., SKL., STROJ.		MĚŘÍTKO: 1:50	STUPEŇ: PP
		Č. VÝKRESU: A 1.1.2	4