
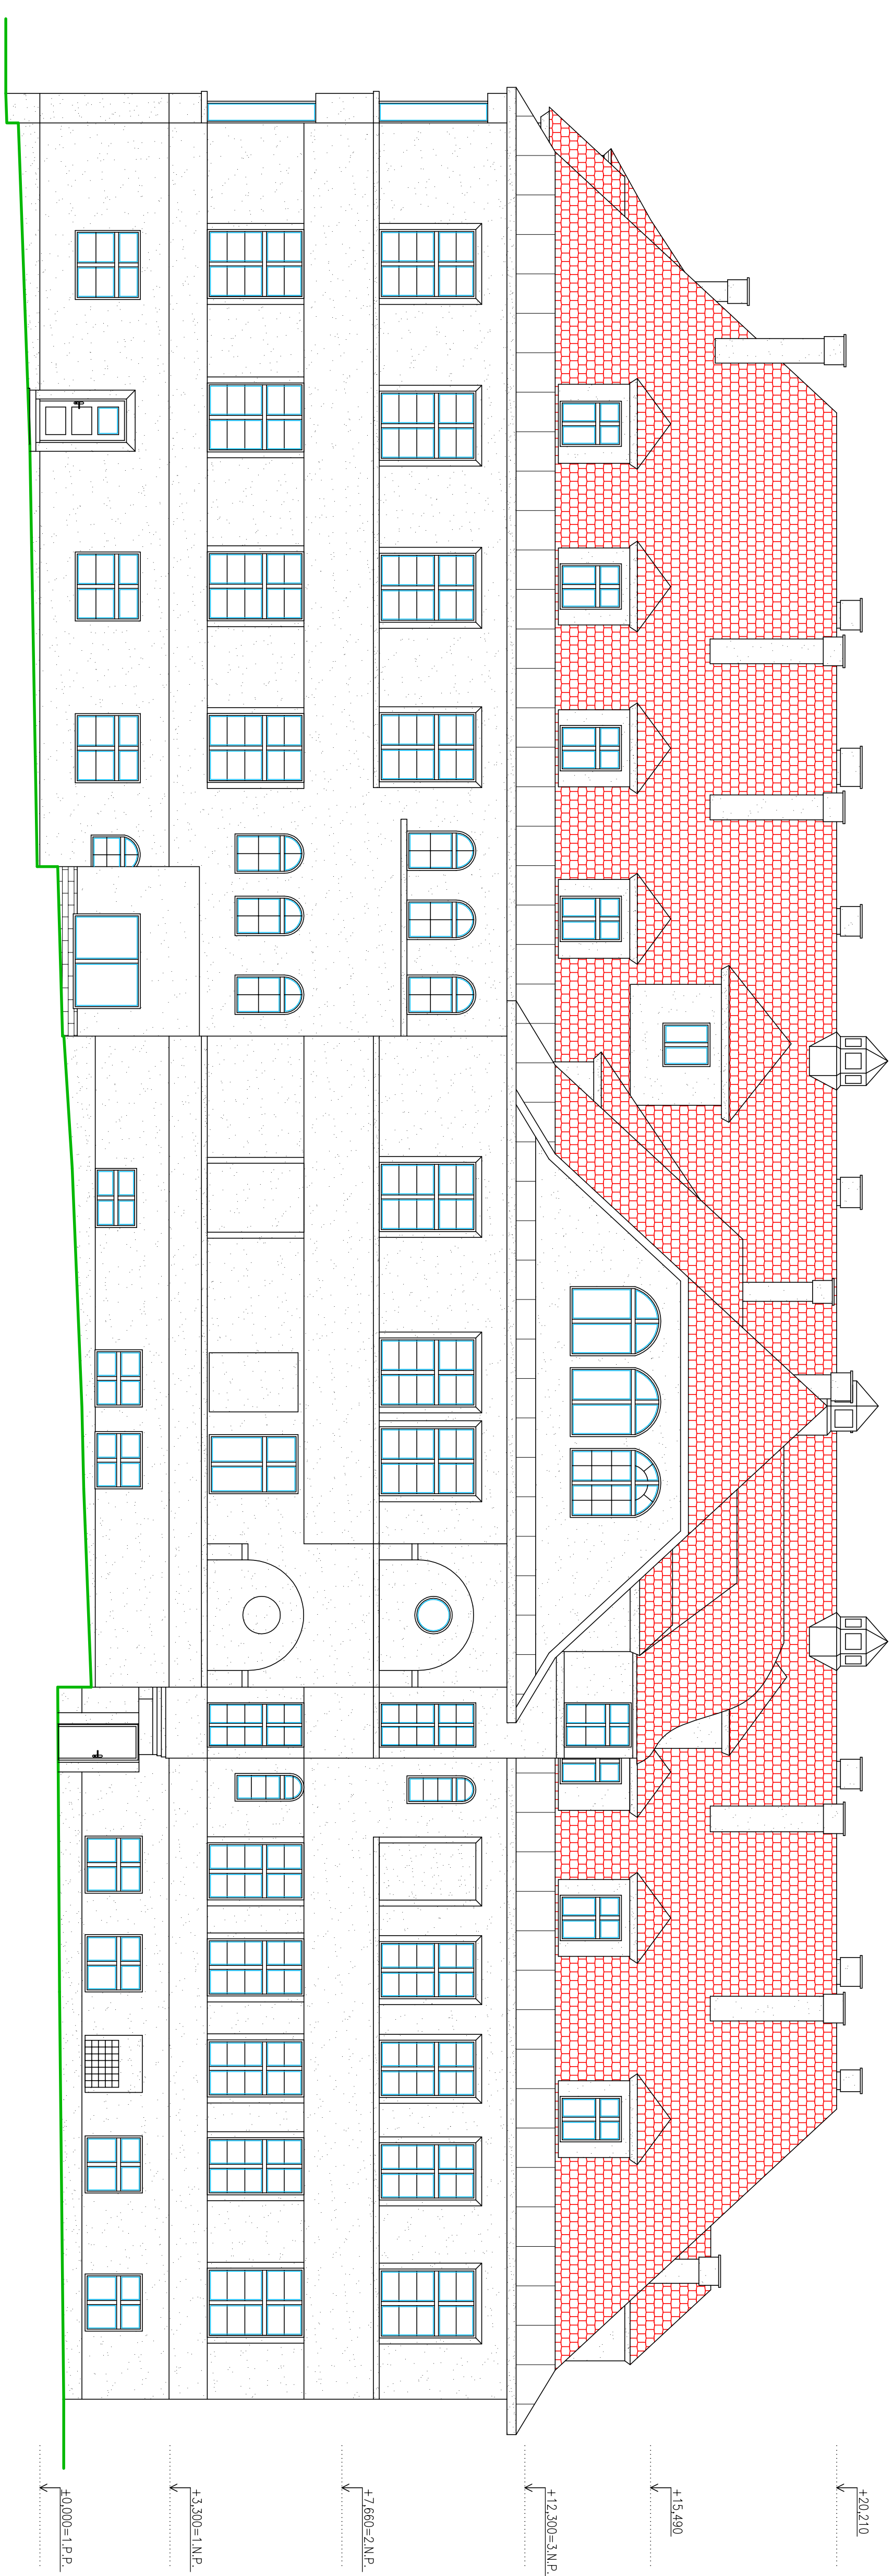


POHLED OD ZÁPADU

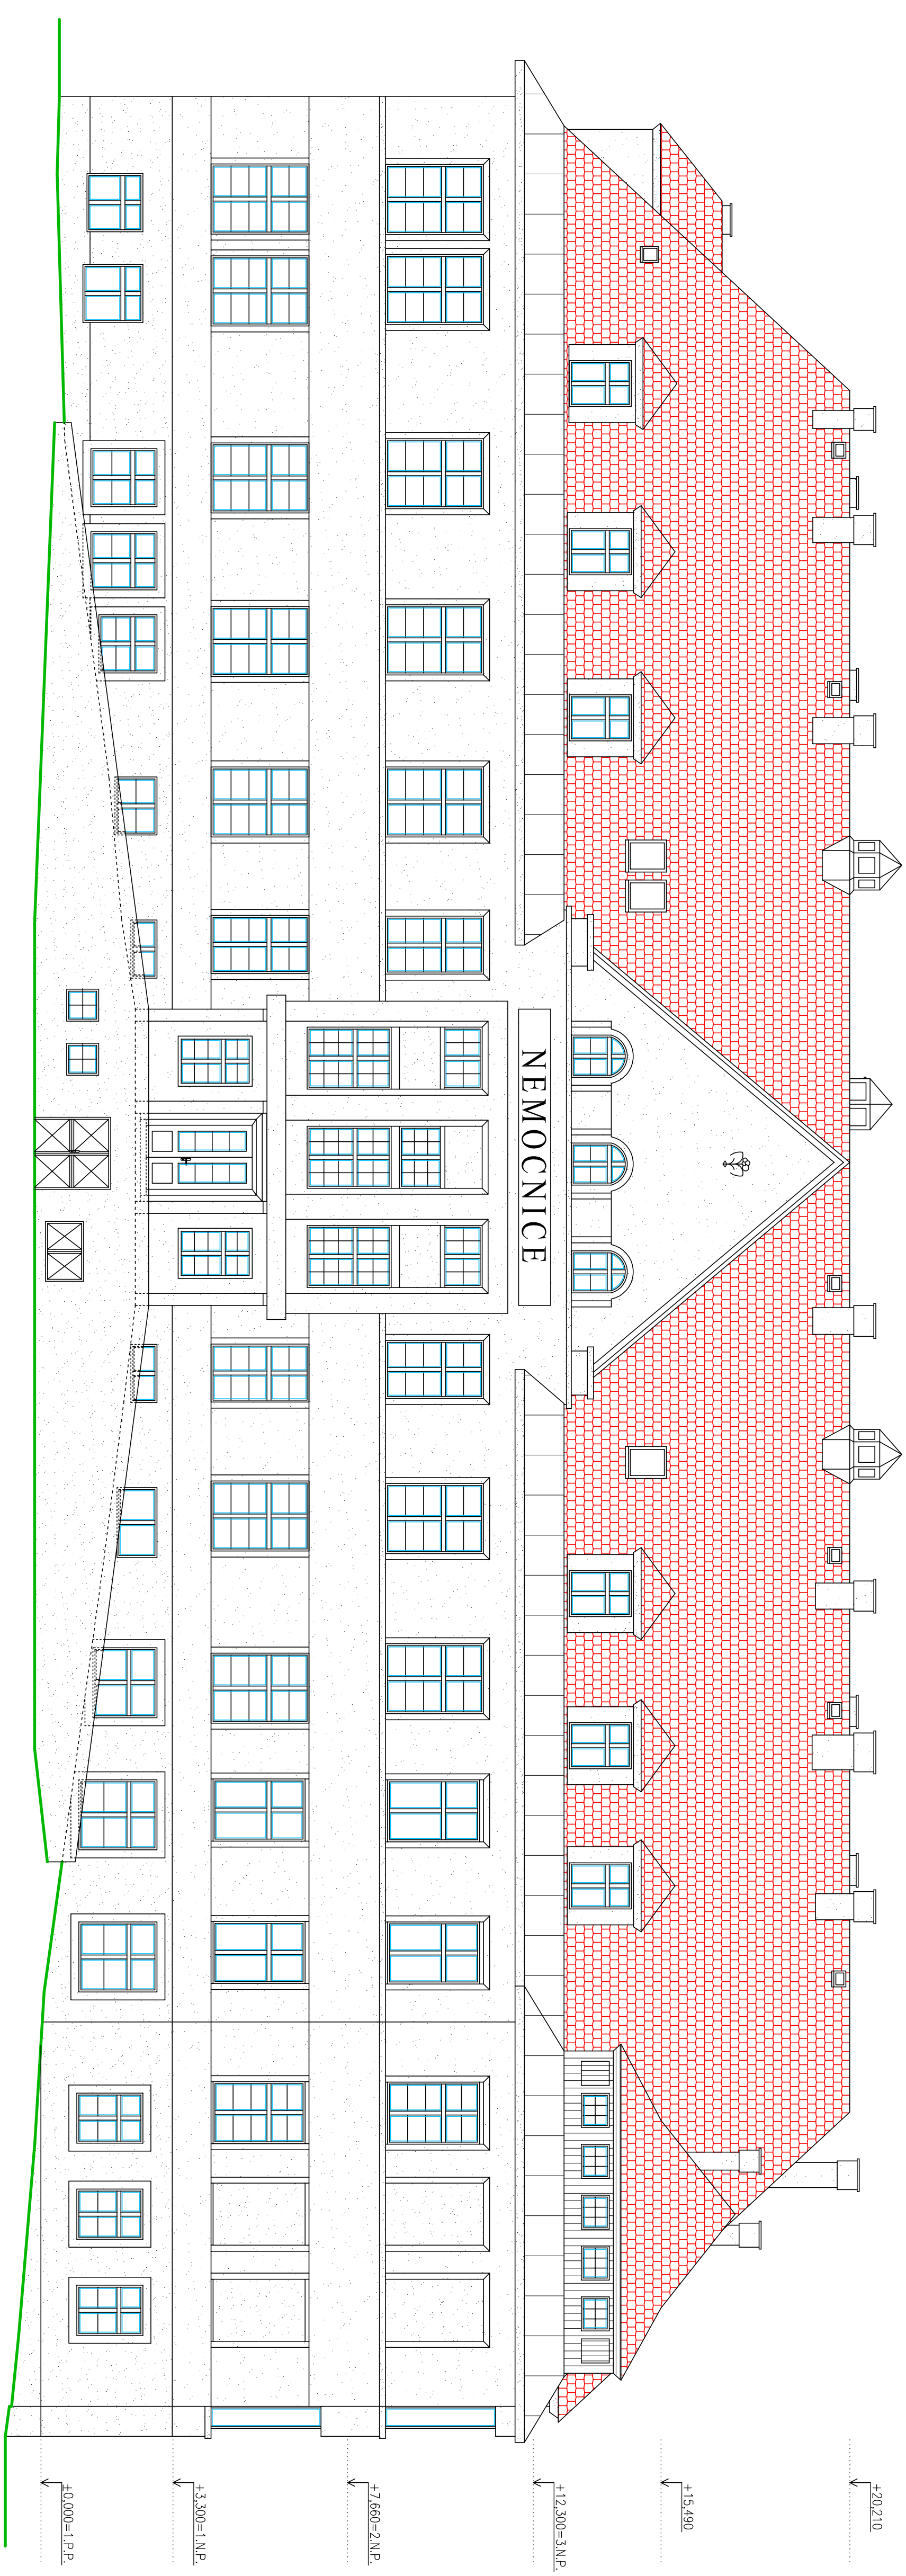

POHLED OD VÝCHODU

[illegible]