


PŮDORYS 1.PP - STÁVAJÍCÍ STAV - 1:50

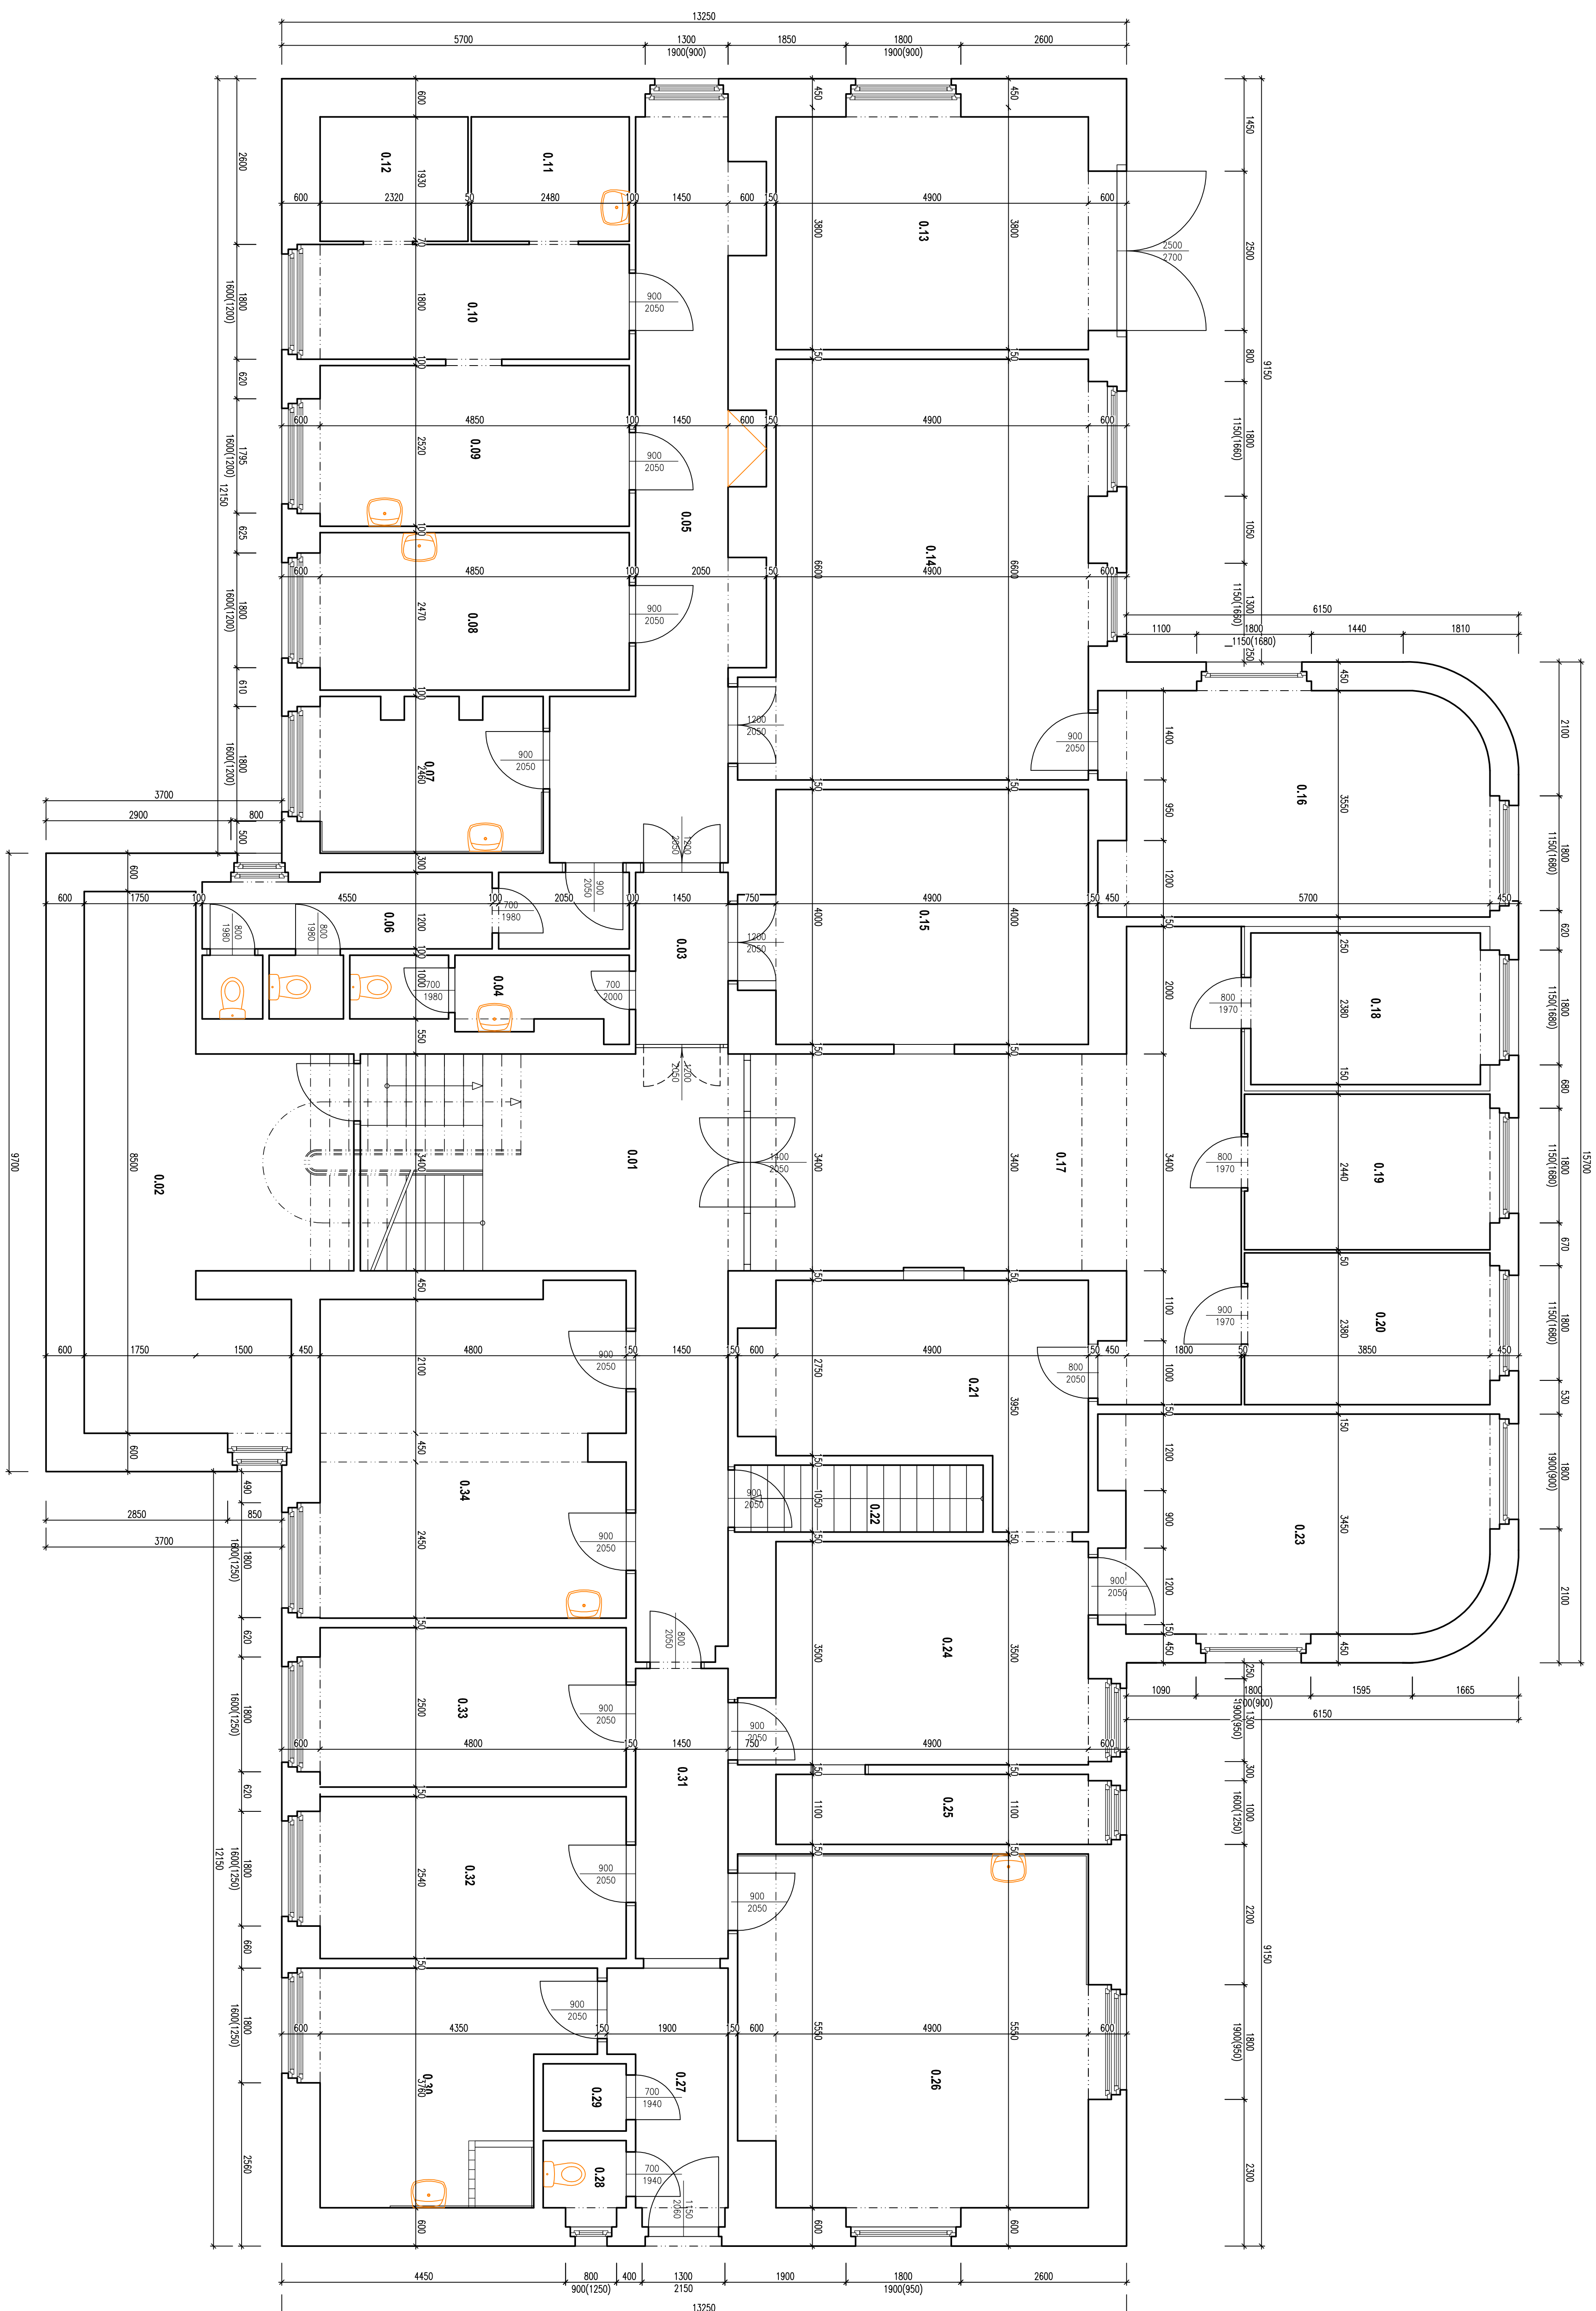


[illegible]