


PŮDORYS 2.NP - STÁVAJÍCÍ STAV - 1:50

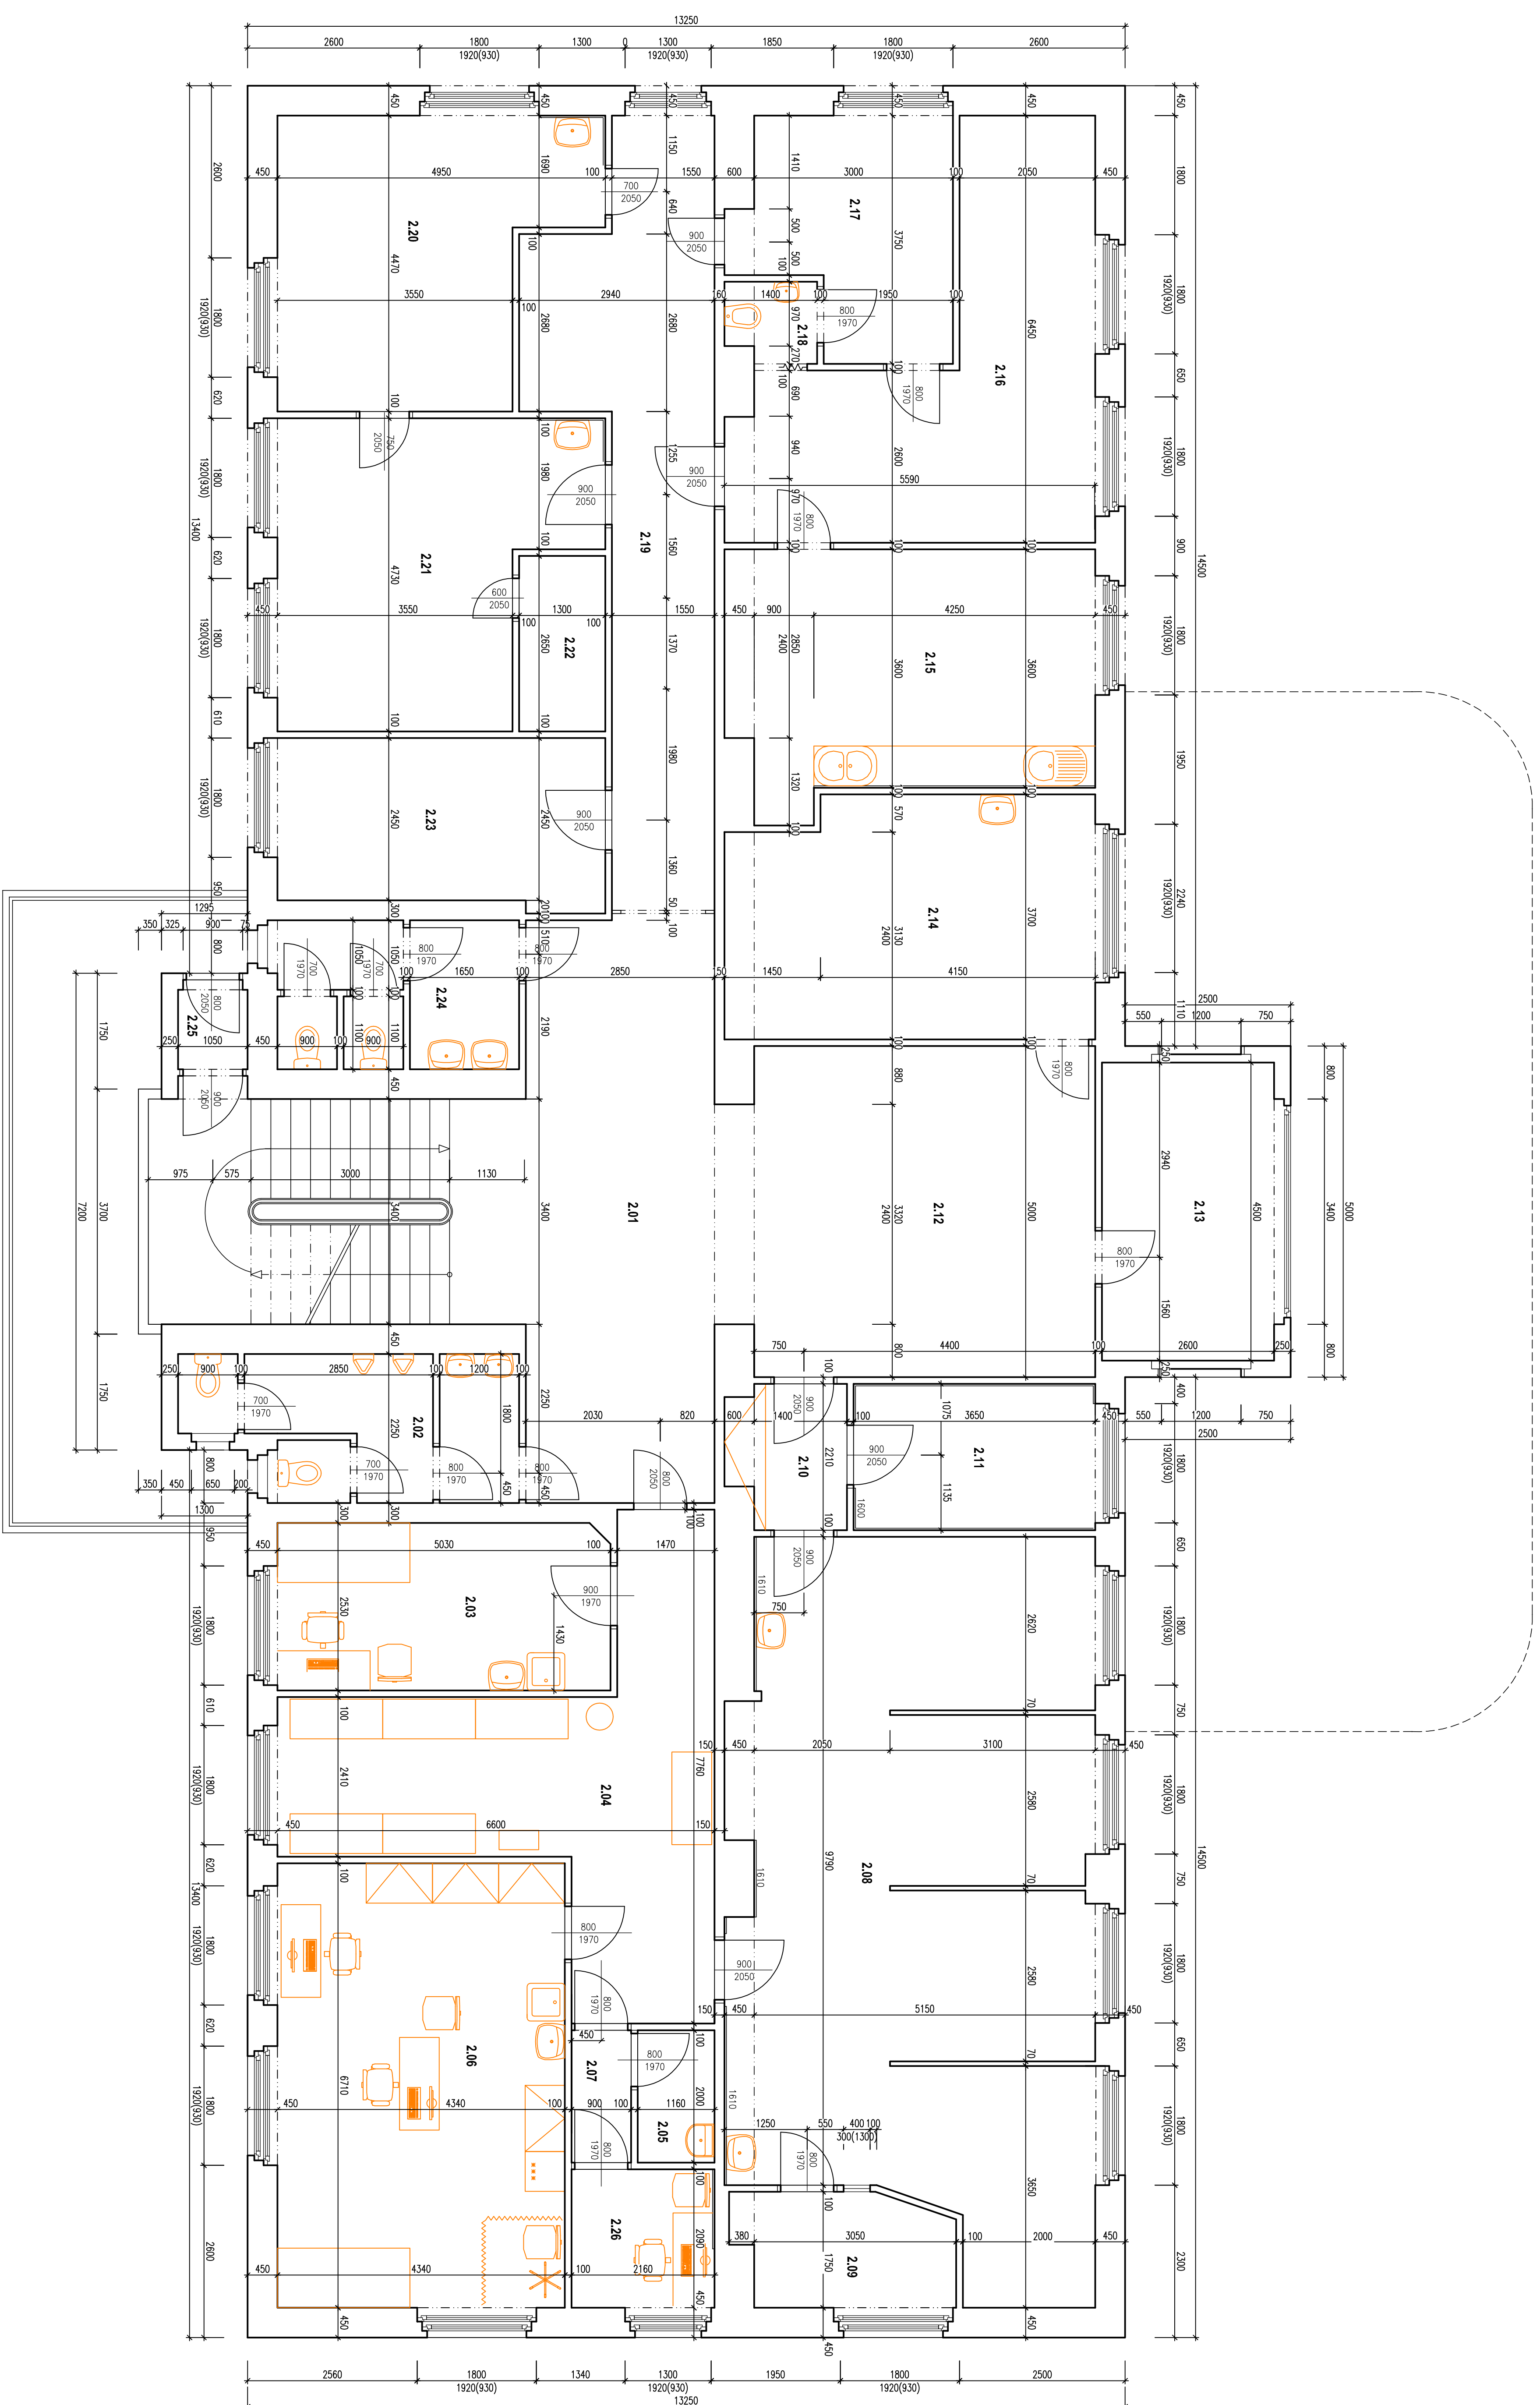


