


ŘEZ A-A'

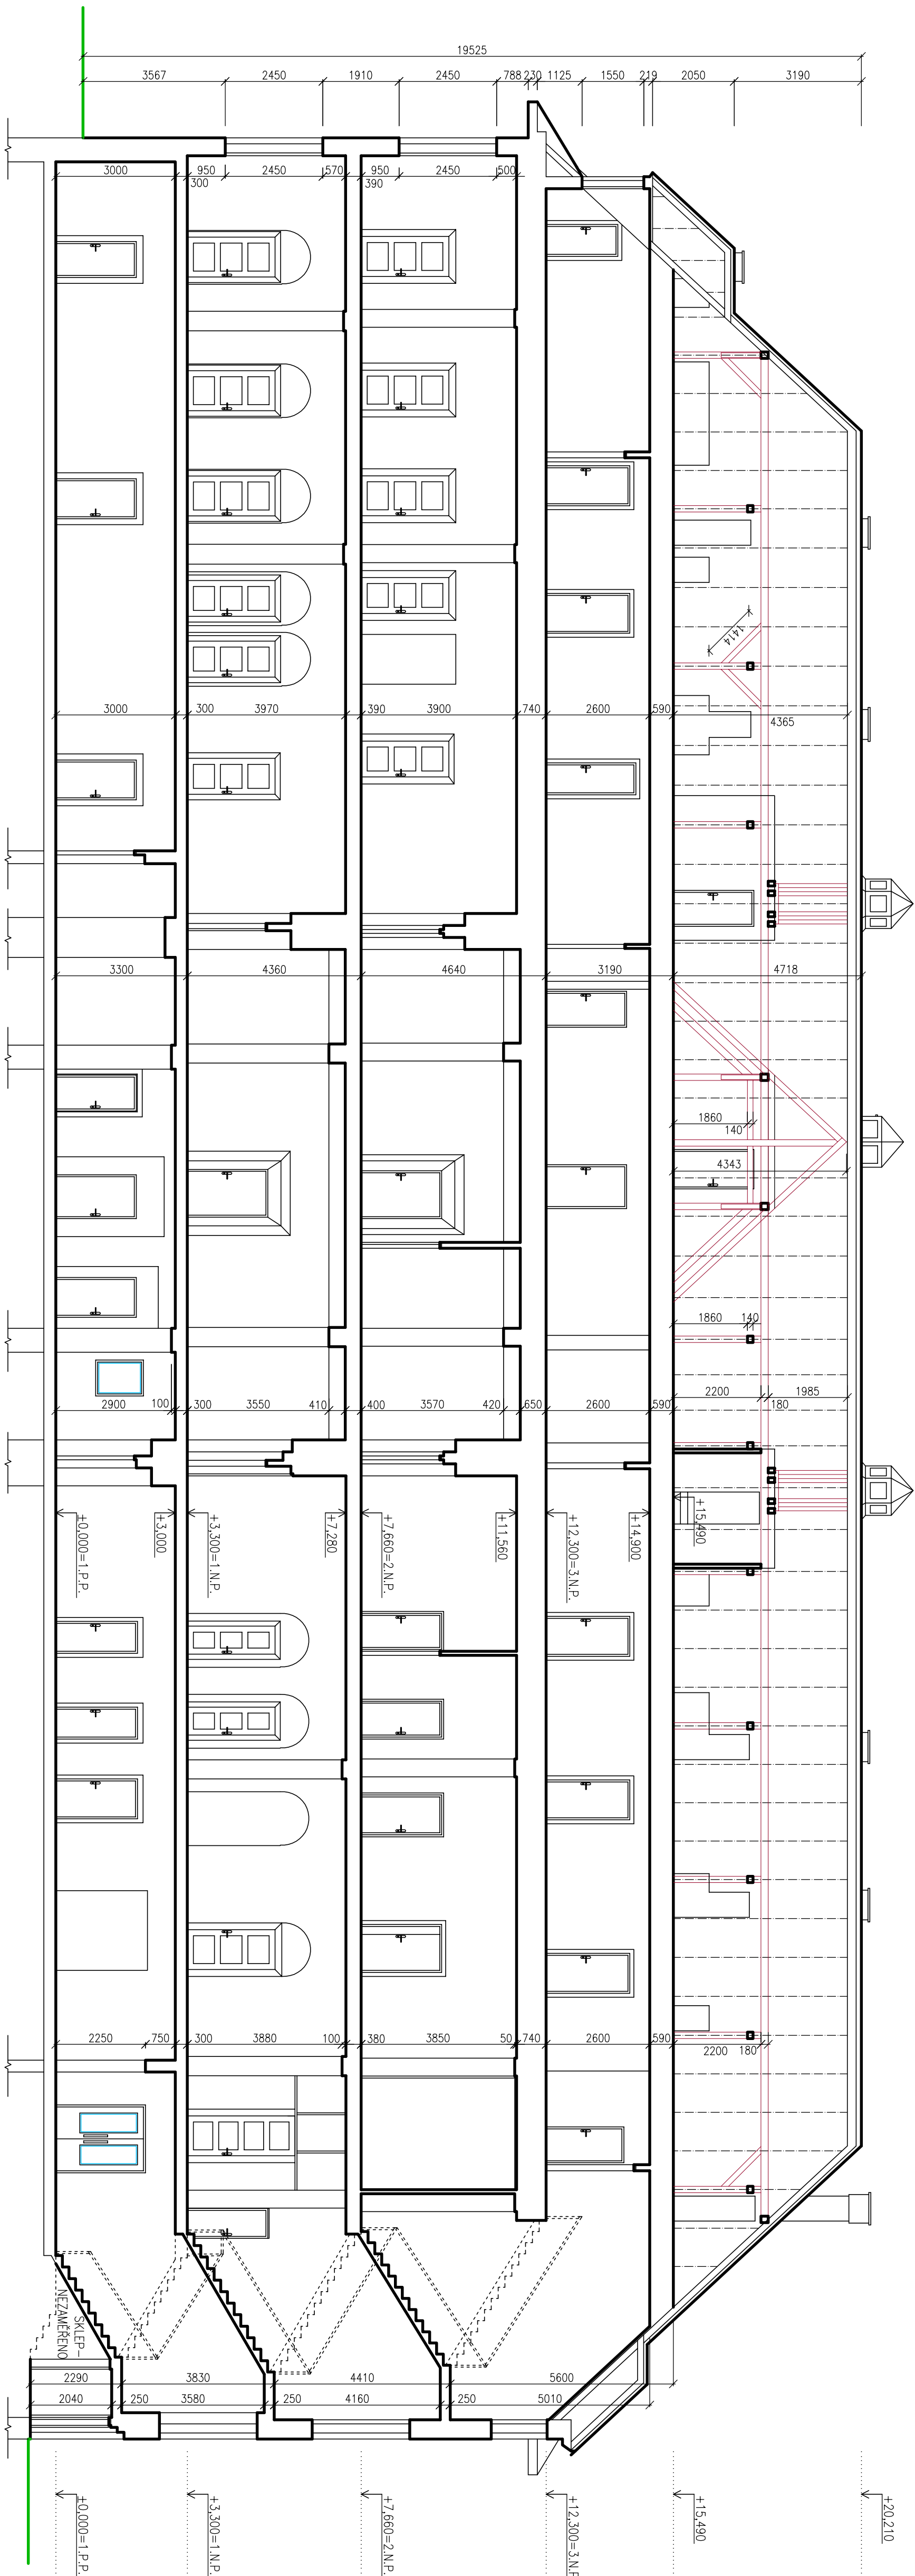

LEGENDA MATERIÁLŮ

STAVAJÍCÍ ZDĚNÉ KONSTRUKCE

ZODPOVĚDNÍ PROJEKTANT		KONTROLOVAL	VYPRACOVAL
ING. JARĚ COBL		ING. JARĚ COBL	DOKLAD POUČKOVÁ
INVESTOR: 1. ZPRAVOMÍ RUMBIŘK o.s. STAVBYNÍ ÚŘAD RUMBIŘK		PROJEKTOVANÍ STAVBY	
MÍSTO: síl.p.č.k. 277/4		MĚŘENSKÁ ČINNOST	
STAVBA: ZAKRESLENÍ STAVAJÍCÍHO STAVU OBJEKTU č.p. 1298		DOZKROVÁNÍ STAVBY	
OBSAH: ŘEZ A-A'		MĚŘÍTKO: 1:100	
ČÁST PO: STAVAJÍCÍ STAV		ČÍSLO VÝKRESU: E. 7	