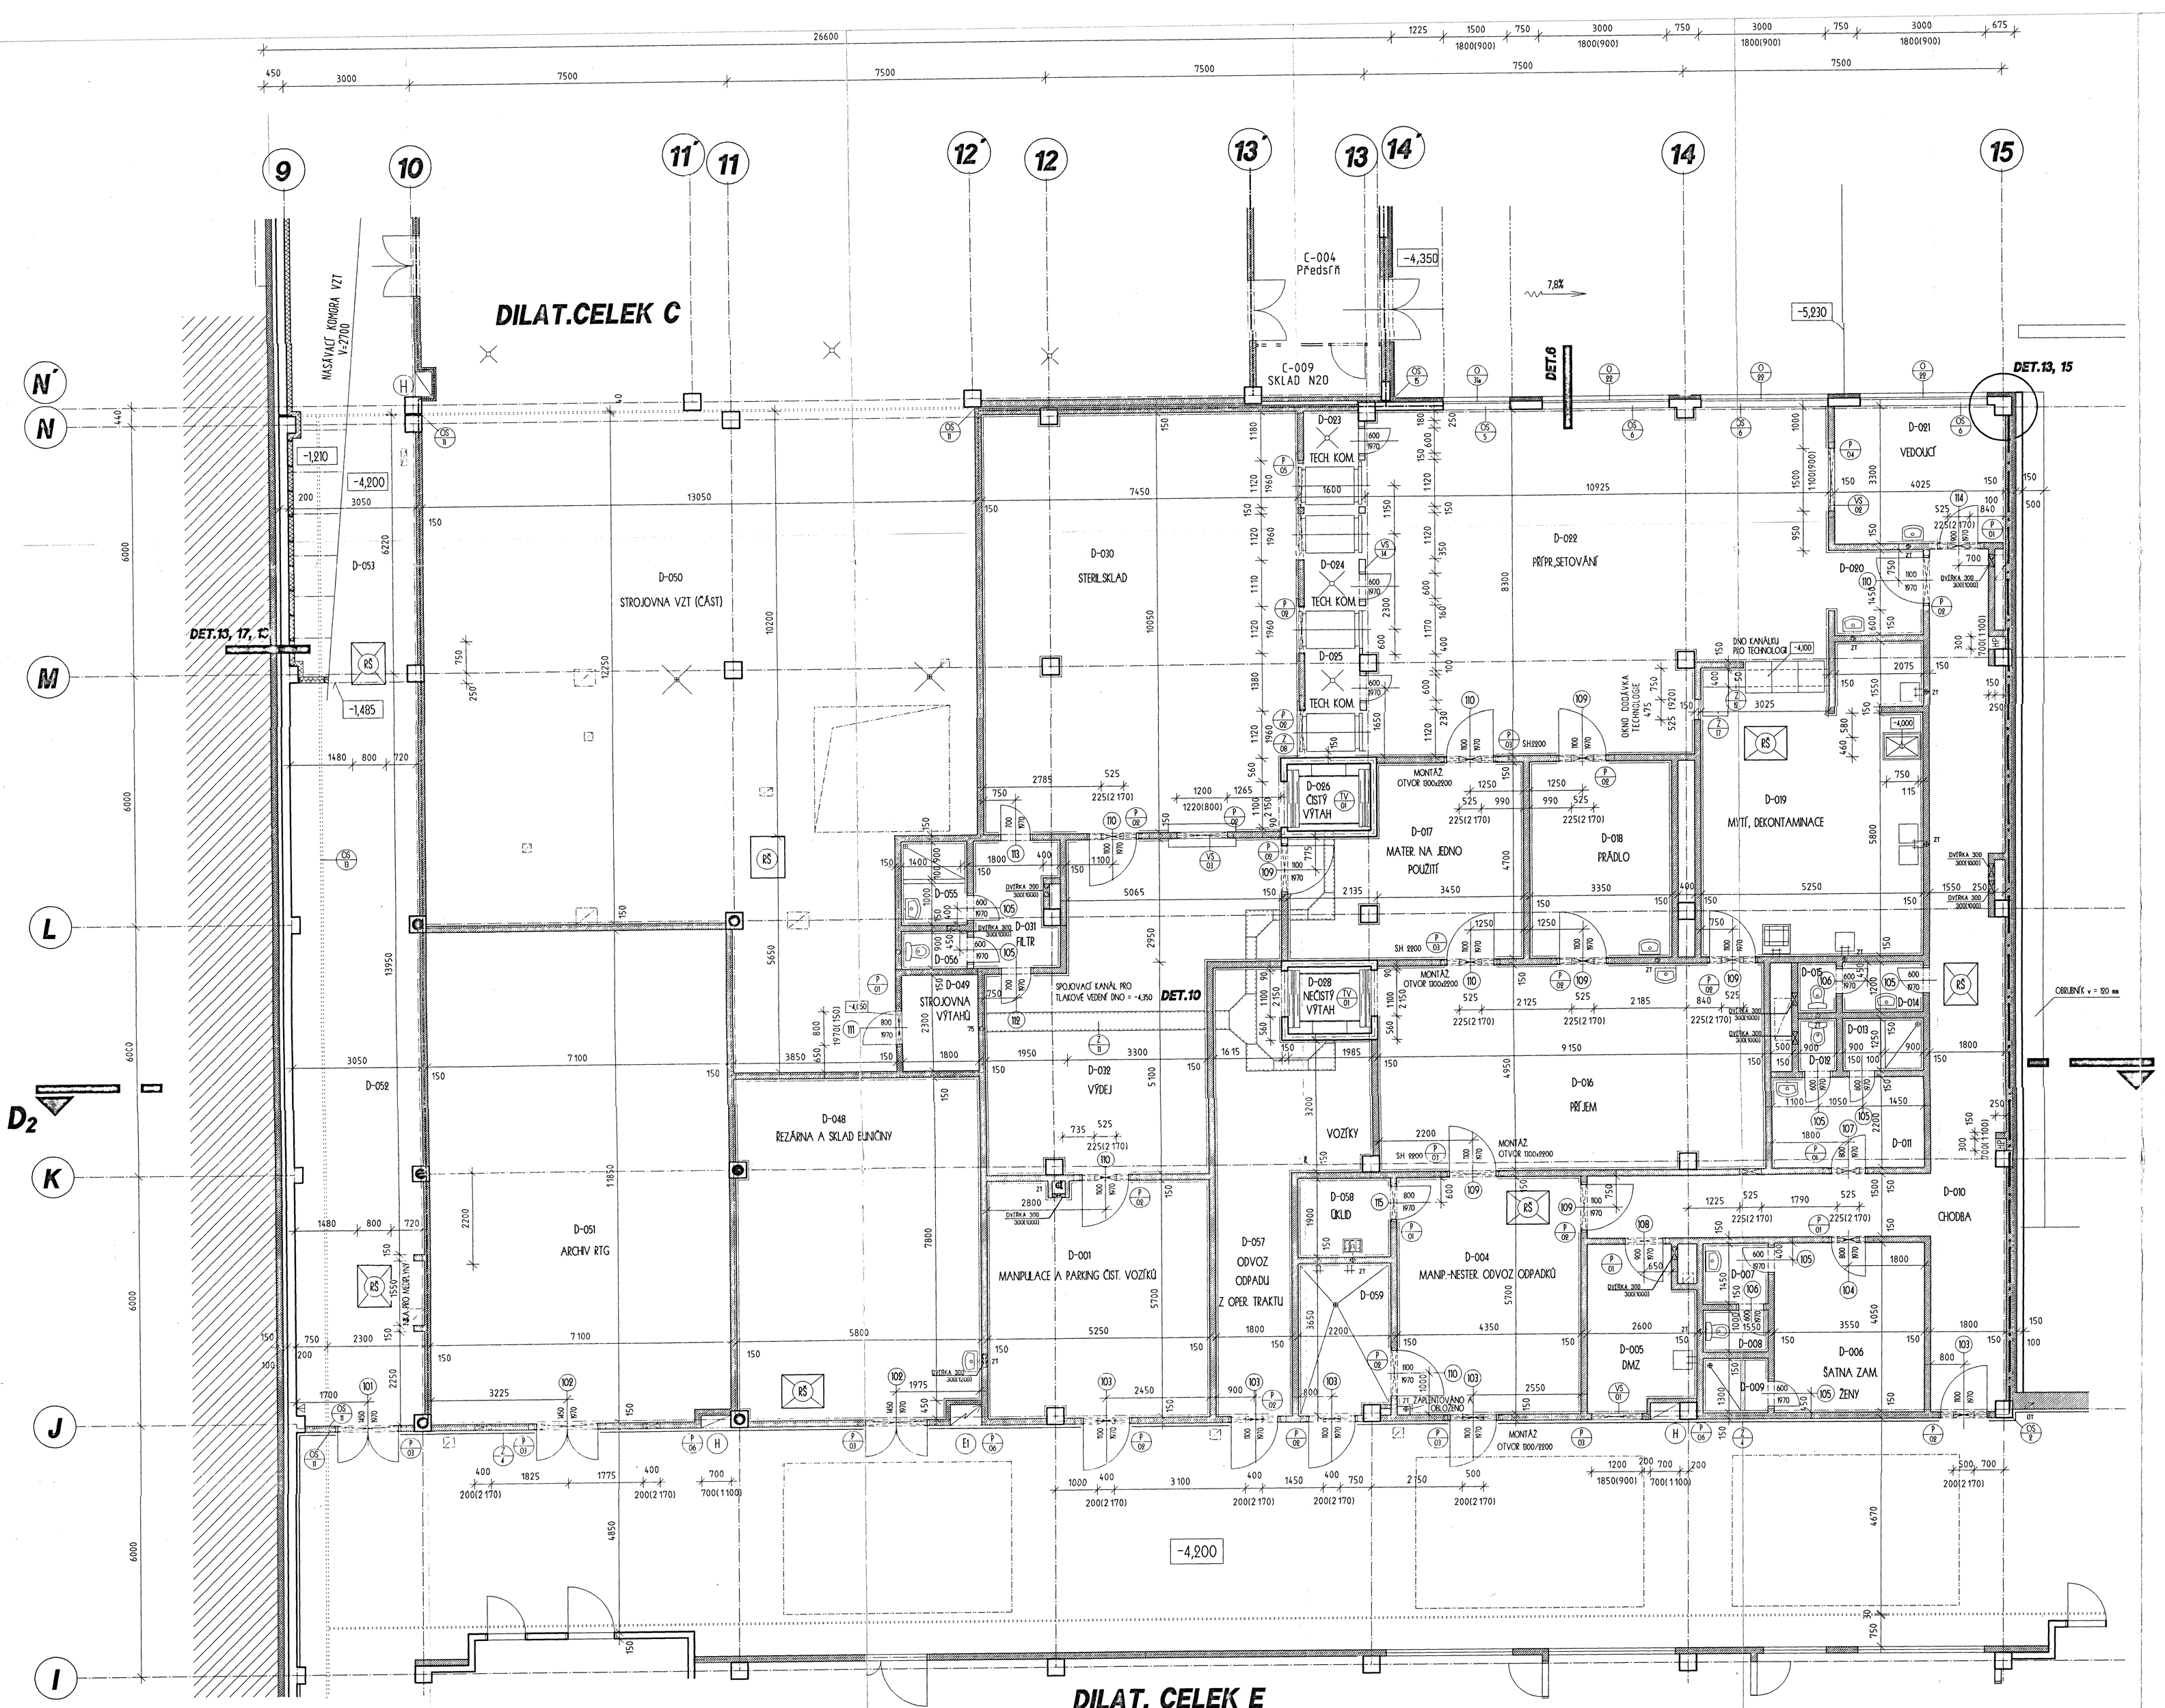

LEGENDA MATERIÁLŮ

- ŽELEZOBETONOVÉ MONOLITICKÉ KONSTRUKCE (TŘÍDA BET. VIZ STATICKÁ ČÁST)
- ZDIVO Z CIHEL PLNÝCH CP15 NA MALTU CEMENTOVOU MC 10
- IZOLACE PROTI ZEMNÍ VLHKOSTI VČ. PENETRAČNÍHO NÁTĚRU
- TEPELNÁ IZOLACE - EXTRUDOVANÝ POLYSTYREN SPOJOVANÝ NA POLODRÁŽKU
- PŘÍČKY ZDĚNÉ Z PÓROBETONOVÝCH BLOKŮ YTONG
- TEPELNÁ IZOLACE - DESKY Z MINERÁLNÍ VLNY
- KONTAKTNÍ ZATEPLOVACÍ SYSTÉM ŽELEZOBETONOVÉ FASÁDNÍ STĚNY-DESKY Z MINERÁLNÍ VLNY+SILIKÁTOVÁ OMÍTKA
- MONTOVANÉ PŘÍČKY OPERAČNÍCH SÁLŮ - "GEA"
- POŽÁRNÍ ÚSEK

POZNÁMKY

- OCHRANA SLOUPŮ A HLAVIC - PO 180 HLAVICE NASTŘÍKANÝ OMÍTKOVINY TERFIX U SLOUPŮ PROVEDENA OMÍTKA Z MALTOVINY SKUPINY III
- -ROZMÍSTĚNÉ HASÍCÍCH PŘÍSTROJŮ - VIZ PROJEKT PO (PSP)
- -SNĚHOVÝ HASÍCÍ PŘÍSTROJ - POSTAVIT NA ZEM
- H.P. - ROZMÍSTĚNÍ HASÍCÍCH PŘÍSTROJŮ - VIZ PROJEKT PO (PSP)
- HASÍCÍ PŘÍSTROJ POSTAVIT DO PŘIPRAVENÉ NIKY

VÝPLŇOVÉ ZDIVO BUDE VYZDĚNO DO VÝŠKY 2500mm, ZBYTEK PŘÍČEK BUDE DOZDĚN AŽ PO KOMPLETACI PROFESÍ (VZT, ÚT, MEDIPLYNY,..)
DVEŘKA VE STĚNÁCH I PODHLEDECH BUDOU UMÍSTĚNA DLE SKUTEČNĚ PROVEDENÝCH PŘÍSLUŠNÝCH PROFESÍ (NYNÍ UMÍSTĚNY INFORMATIVNĚ)
VŠECHNA INSTALAČNÍ JÁDRA BUDOU V PODLAZE OPATŘENA POŽÁRNÍ UCPÁVKOU (HMOTA HOŘLAVOSTI "A" NEBO "B" PO 60min) A PO DOKONČENÍ INSTALACÍ PŘEBETONOVÁNA
PROVETRÁVÁNÍ TRAS MEDIPLYNŮ BUDE ZABEZPEČENO VĚTŠÍMI PROSTUPY PRO MEDIPLYNY A VYNECHÁNÍM PROSTUPŮ V PŘÍČKÁCH NAD PODHLEDY V MAXIMÁLNÍM ROZMĚRU 0,035m²
OMÍTKY BUDOU DŮSLEDNĚ PROVEDENY AŽ K ZB STROPNÍ DESCE (I V PROSTORU PODHLEDŮ)
VŠECHNY ROZMĚRY OKEN A PLÁŠŤ NUTNO PŘED JEJICH VÝROBOU OMĚŘIT DLE SKUTEČNÝCH OTVORŮ
ROZMĚRY PRO UPS BUDOU UPŘESNĚNY PO VÝBĚRU DODAVATELE A TYPU UPS
KOTEVNÍ DESKY PRO ZAVĚŠENÍ TECHNOLOGIE BUDOU PROVEDENY DLE INVESTOREM VYBRANÉ TECHNOLOGIE A JE NUTNO JE OBJEDNAT ZÁROVEŇ S TECHNOLOGIÍ V RÁMCI DODÁVKY TECHNOLOGIE
NEDÍLNOU SOUČÁSTÍ PROJEKTU JE PROJEKT TECHNOLOGIE
V PROSTORÁCH VYBAVENÝCH TECHNOLOGIÍ LZE PRÁCE PSV PROVÁDĚT AŽ PO UKONČENÍ VÝBĚROVÝCH ŘÍZENÍ NA DODAVATELE A TO PODLE SKUTEČNÝCH POŽADAVKŮ VÝROBCE
PODLAHY LZE PROVÁDĚT AŽ PO PROVEDENÍ ROZVODŮ ÚT A ZTI V PODLAHÁCH

- MŘÍŽKY VZT - VE STAVEBNÍCH PODORYSECH JSOU PŘIPRAVENÉ OTVORY, SAMOTNÉ MŘÍŽKY JSOU VYKÁZÁNY V PROJEKTU VZT

	KÓD MÍSTNOSTI	PLOCHA /m2/	KONSTRUKCE PODL	STROP	STĚNY	POZNÁMKA
D-001	MANIP. A PARKING VOZÍKŮ	29.83	PVC2	S1	K1	
D-004	MANIP.-NESTER. ODVOZ ODPA	27.07	PVC2	S1	K1	
D-005	DENNÍ MÍSTNOST ZAM.	9.18	PVC2	S1	LO, K2	
D-006	ŠATNA-Ž	14.58	PVC2	S1	LO	
D-007	PŘEDSÍŇ	2.17	KD2	S1	K1	
D-008	WC-ŽENY	1.50	KD2	S1	K1	
D-009	SPRCHA	1.95	KD5T	S2	K1v	
D-010	CHODBA	47.60	PVC2	M3	LO	
D-011	ŠATNA-M	9.35	PVC2	S1	LO,K2	
D-012	WC-MUŽI	1.08	KD2	S1	K1	
D-013	SPRCHA	2.04	KD5T	S2	K1v	
D-014	PŘEDSÍŇ	2.04	KD2	S1	K1	
D-015	WC-ZAM.	1.08	KD2	S1	K1	
D-016	PŘÍJEM	44.39	PVC2	S1	K1	
D-017	MATER. NA JEDNO POUŽITÍ	21.65	PVC2	S1	K1	
D-018	PŘÍPR. PRÁDLA	15.74	PVC2	S1	K1	
D-019	MYTÍ,DEKONTAMINACE	37.20	KD5T	S2	K1v	
D-020	FILTR	4.40	PVC2	S1	K1	
D-021	VEDOUCÍ	13.06	PVC2	S1	LO, K2	
D-022	PŘÍPR.SETOVÁNÍ	83.78	PVC2	S1	K1	
D-023	TECHKOMORA	1.60	KD4	LB	LO	
D-024	TECHKOMORA	1.74	KD4	LB	LO	
D-025	TECHKOMORA	1.74	KD4	LB	LO	
D-026	VÝTAH-ČISTÁ STR.	3.18	MATER		PN	otejvzdorný nátěr do výšky 150mm nad podlahu
D-028	VÝTAH-NEČ. STR.	3.18	MATER		PN	otejvzdorný nátěr do výšky 150mm nad podlahu
D-030	STERIL.SKLAD	74.46	PVC2	S1	K1	
D-031	FILTR	5.98	PVC2	S1	K1	
D-032	VÝDEJ	41.51	PVC2	S1	K1	
D-047	CHODBA	458.39	B3	LB	LO	PLOCHA CELÉ CHODBY
D-048	ŘEZÁRNA A SKLAD ELINČINY	47.30	PVC2	S1	K1	
D-049	STROJOVNA VÝTAHŮ	4.15	B8	LB	LO	otejvzdorný nátěr do výšky 150mm nad podlahu
D-050	STROJOVNA VZT (ČÁST)	175.50	B3	A5	AOB	
D-051	ARCHIV RTG	63.89	PVC2	S1	LO	
D-052	TECHNICKÁ CHODBA (ČÁST)	53.97	B3	S4	LO	
D-053	NÁSAVACÍ KANÁL (ČÁST)	19.16	S4	S4	S4	
D-055	UKLÍZÁRNA	2.96	KD2	S1	K1	
D-056	WC	1.34	KD2	S1	K1	
D-057	ODVOZ ODPADU Z OPER.	25.94	PVC2	S1	K1	
D-058	ÚKLID	3.42	KD2	S1	K1	
D-059	UKLÍZÁRNA VOZÍKŮ	8.50	KD5T	S2	K1v	

PROJEKT PRO PROVEDENÍ STAVBY - DOSTAVBA MASARYKOVY NEMOCNICE V ÚSTÍ n. LABEM - BUKOVÉ

Masarykova nemocnice v Ústí n.Labem-Bukově

Z.Č.80-057-6

±0,000 = 855.800 m.n.m.

a	Užitná plocha
b	Adaptace stávajících zařízení na stávající hospitalizaci
c	Operační trakt - nouzový chir. Stávající VZT, vyměněno včetně střechy
d	Operační trakt - nouzový chir. Nové stavební konstrukce, nové VZT
e	Centrální laboratoře, a lékárna Oprava, úpravy, stávající stavby
f	Vstupní část, příjem, ambulance, chodník a zastřešení příjmu
g	Jádro

Investor: MASARYKOVA NEMOCNICE ÚSTÍ NAD LABEM

Investorský dozor: OIK / ÚSTECKÁ INVESTORSKÁ KANCELÁŘ /

Generální projektant: DOMY

Autoři: ING.ARCH. JAN TŮMA, ING.ARCH. MICHAL ZIRA, ING.ARCH. JAN LÍMAN, ING. DANKA NAVRÁTILOVÁ, ALICE TRLOVÁ, ING. CHARLOTTE ŠANDOVÁ, ING. EVA VITÁSKOVÁ

Spolupráce:

Profese:

Autoři:

DOKUMENTACE PRO PROVEDENÍ STAVBY

ČÁST: D 1.05

8

Část: B1 - HLAVNÍ STAV. OBJEKTY

Stavební objekt: DILATAČNÍ CELEK D

Název výkresu: STAVEBNÍ ČÁST - VRCHNÍ STAVBA PODORYS D1.PP - LEVÁ ČÁST

Datum: 07/1998

Měřítko: 1:50

Číslo: B 1.1 - D 2