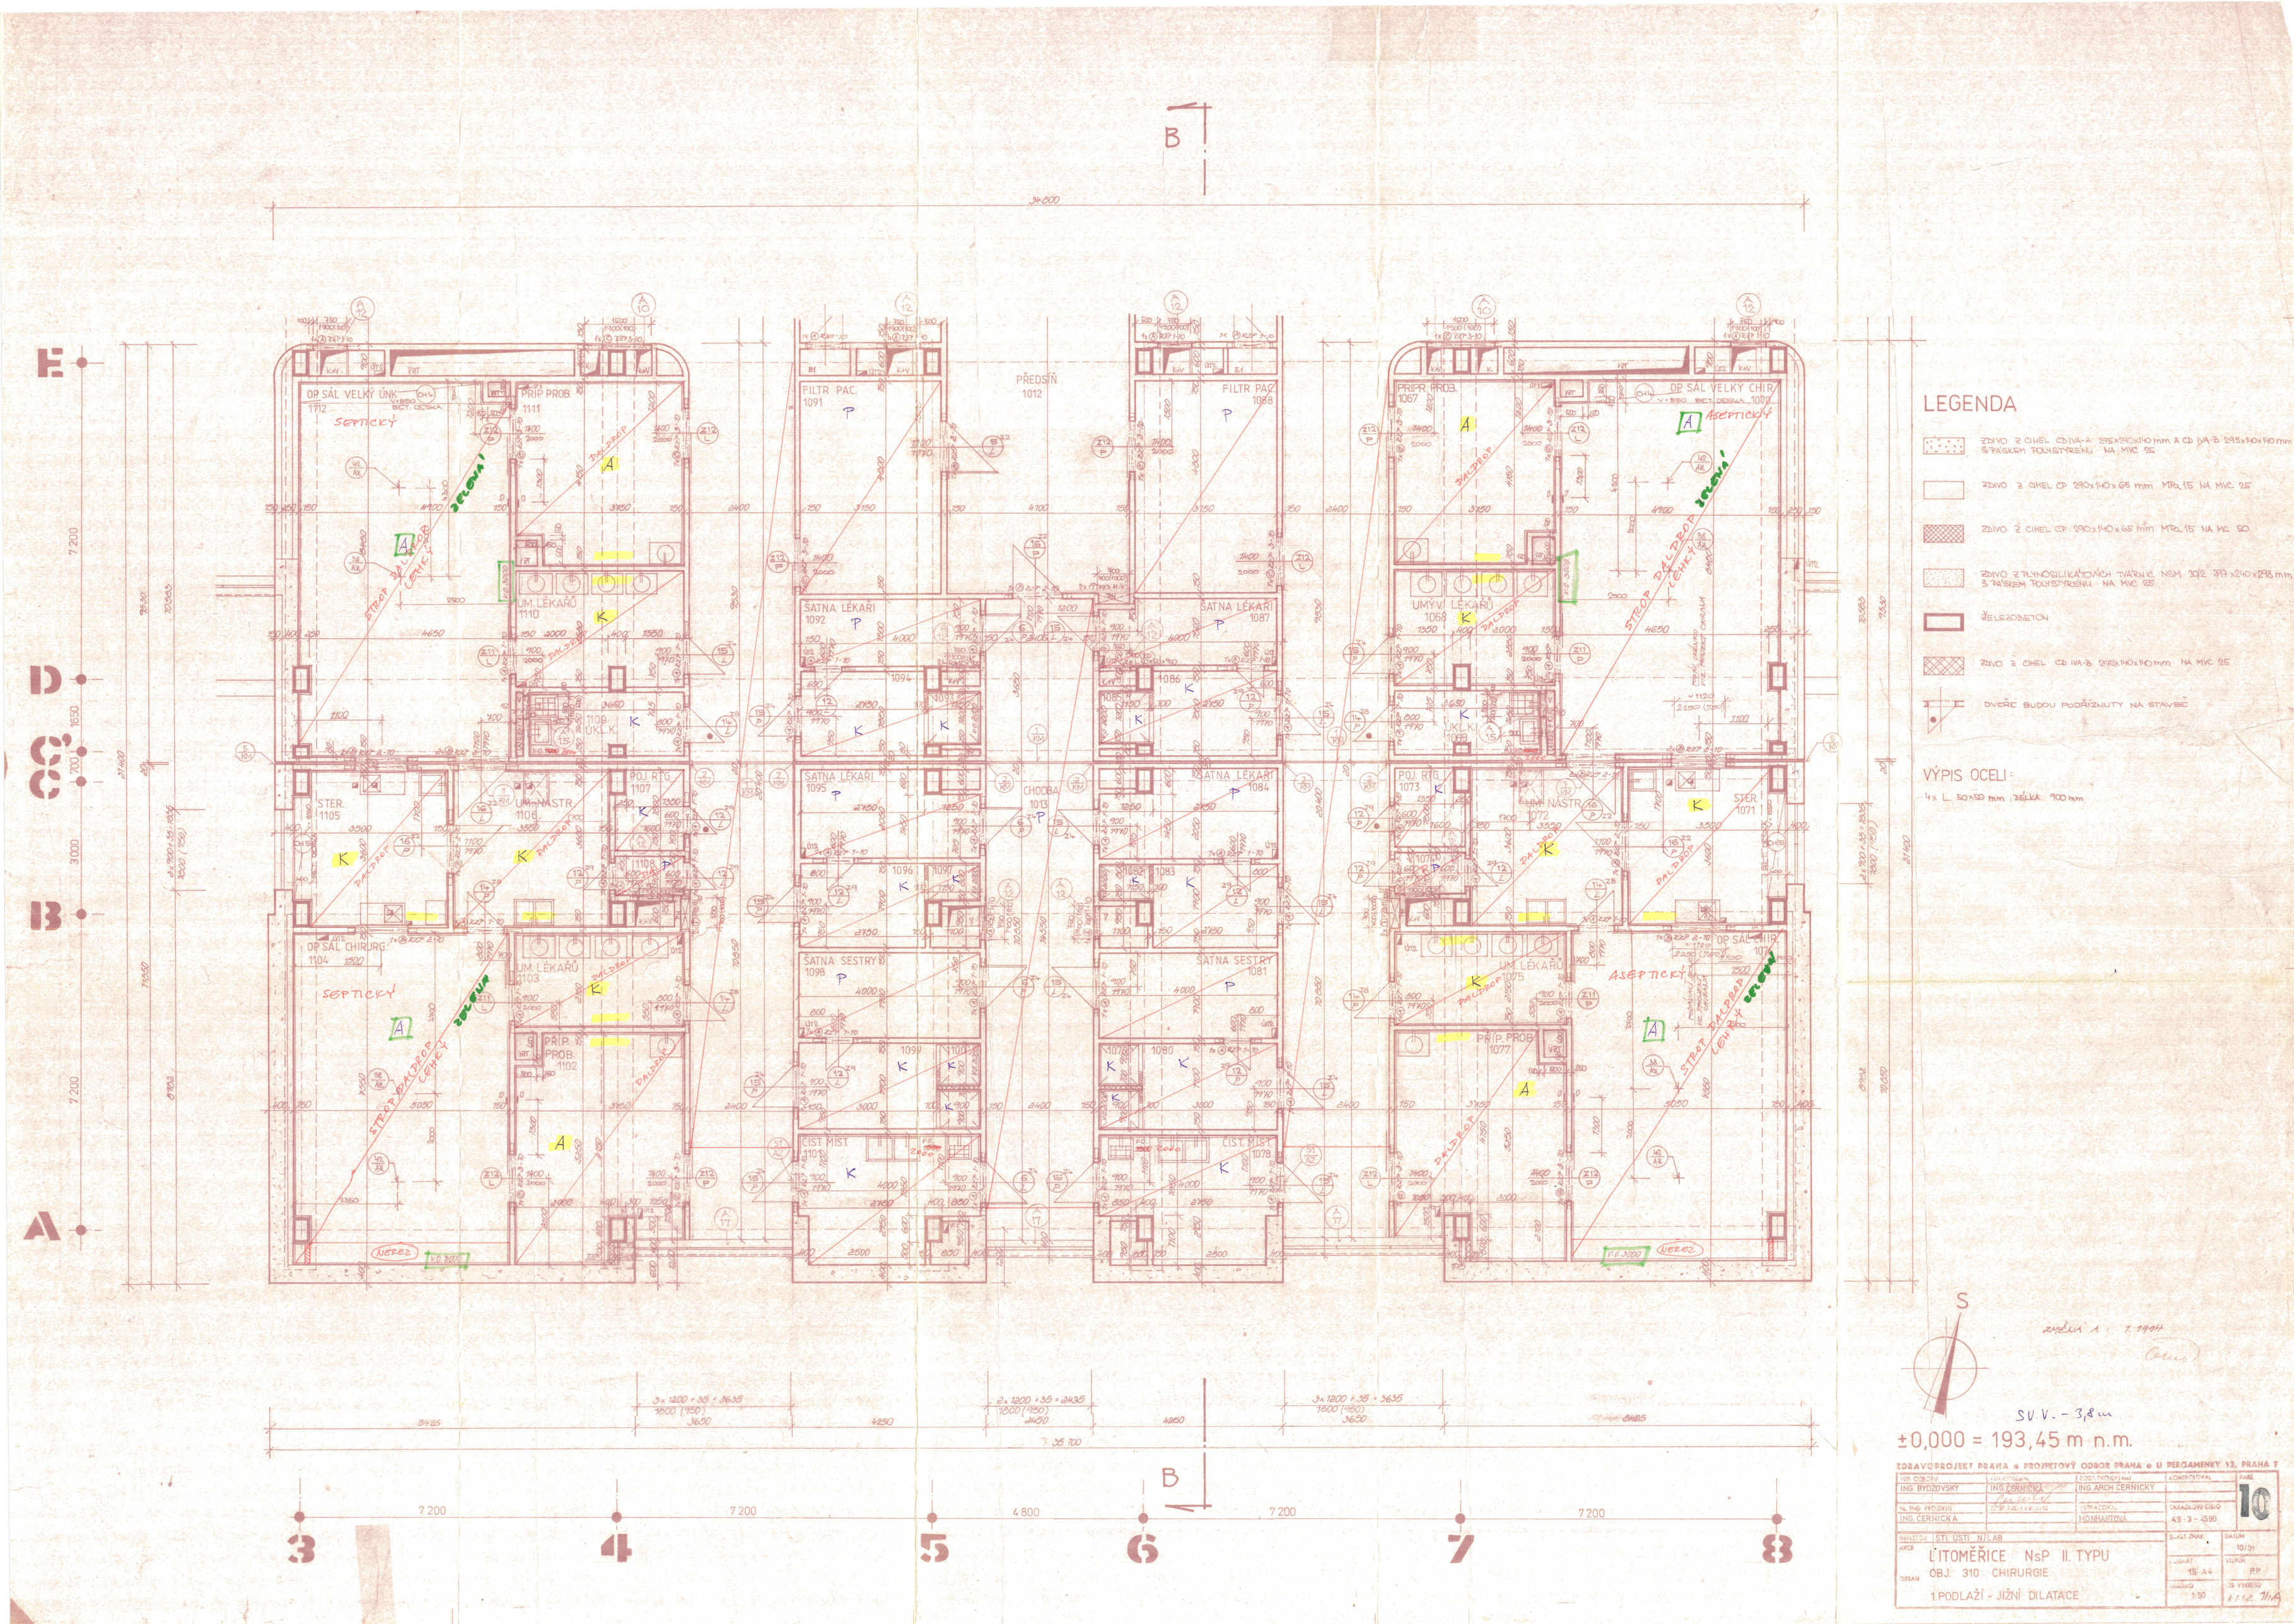

LEGENDA

- ZDIVO Z CIHEL CD IVA-A 295x290x140 mm A CD IVA-B 295x140x140 mm S PÁSKEM POLYSTYRÉNU NA MVC 25
- ZDIVO Z CIHEL CP 290x140x65 mm MPa 15 NA MVC 25
- ZDIVO Z CIHEL CP 290x140x65 mm MPa 15 NA MC 50
- ZDIVO Z PLYNOSILIKÁTOVÝCH TVÁRNIC NSM 30/2 297x240x298 mm S PÁSKEM POLYSTYRÉNU NA MVC 25
- ŽELEZOBETON
- ZDIVO Z CIHEL CD IVA-B 295x140x140 mm NA MVC 25
- DVEŘE BUDOU PODŘÍZNUTY NA STAVBĚ

VÝPIS OCELI:

4x L 50x50 mm, DÉLKA 900 mm

ZMĚNA A: 1. 1994

SV.V. - 3,8 m

±0,000 = 193,45 m n.m.

ZDRAVOPROJEKT PRAHA • PROJEKTOVÝ ODBOR PRAHA • U PERGAMENKY 12, PRAHA 7

VED. ODBORU	VEDOUCÍ	ZODP. PROJEKTANT	KONTROLOVAL	PARÉ
ING. BYDŽOVSKÝ	ING. ČERNICKÁ	ING. ARCH. ČERNICKÝ		10
Nl. ING. PROJEKTU	ZODP. PROJ. PROJEKTU	VYPRACOVAL	ZAKÁZKOVÉ ČÍSLO	
ING. ČERNICKÁ		MONHARTOVÁ	49 - 3 - 4590	
INVESTOR: STI ÚSTI N/LAB			SKAT. ZNAK	DATUM 10/91
ARCH. L'ITOMĚŘICE NsP II. TYPU OBJ. 310 CHIRURGIE			FORMÁT 15 A4	STUPEŇ P.P.
OBSAH 1. PODLAŽÍ - JIŽNÍ DILATACE			MĚŘÍTKO 1:50	JIŽ. VYKRESU 1.1.12. 14A