



Rozvaděč RMD-011

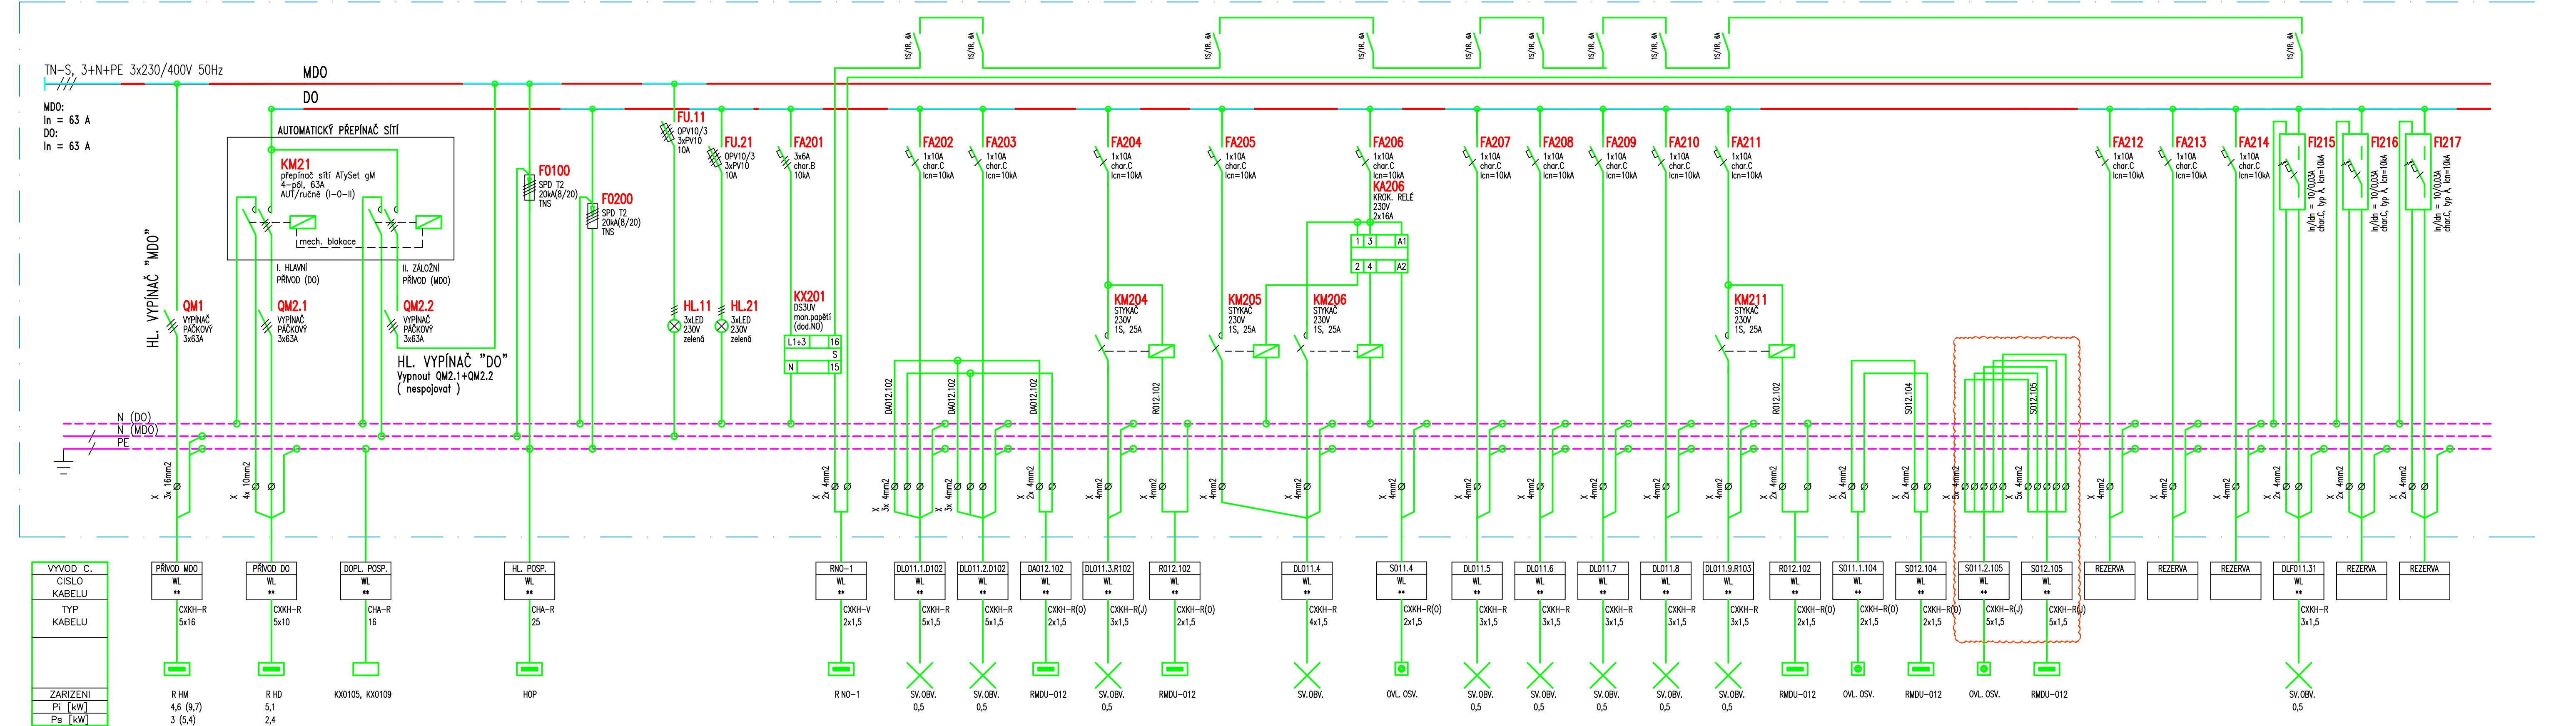

oprava 2023

SKŘÍNĚ ROZVADĚČE RMD-011:  
PROVEDENÍ: OCELOPLECHOVÁ ROZVODNICE VESTAVNÁ DO NIKY S POŽÁRNÍM UZÁVĚREM S ODOLNOSTÍ EI-S 30 (SKŘÍŇ S LÍMCEM PRO ZAZDĚNÍ)  
KRYTÍ: IP43/20  
ROZMĚR NIKY: 1000 x 1500 x 300 mm (š x v x h)  
PARAPET NIKY: 500 mm  
PŘÍVODY: HOREM  
VÝVODY: HOREM  
BARVA: DLE PD INTERIÉRU

POZNÁMKA:  
DO ROZVADĚČE UMÍSTIT NÁPIS: "Pozor! Ovládací obvod zůstává pod napětím z cizího rozvaděče!"

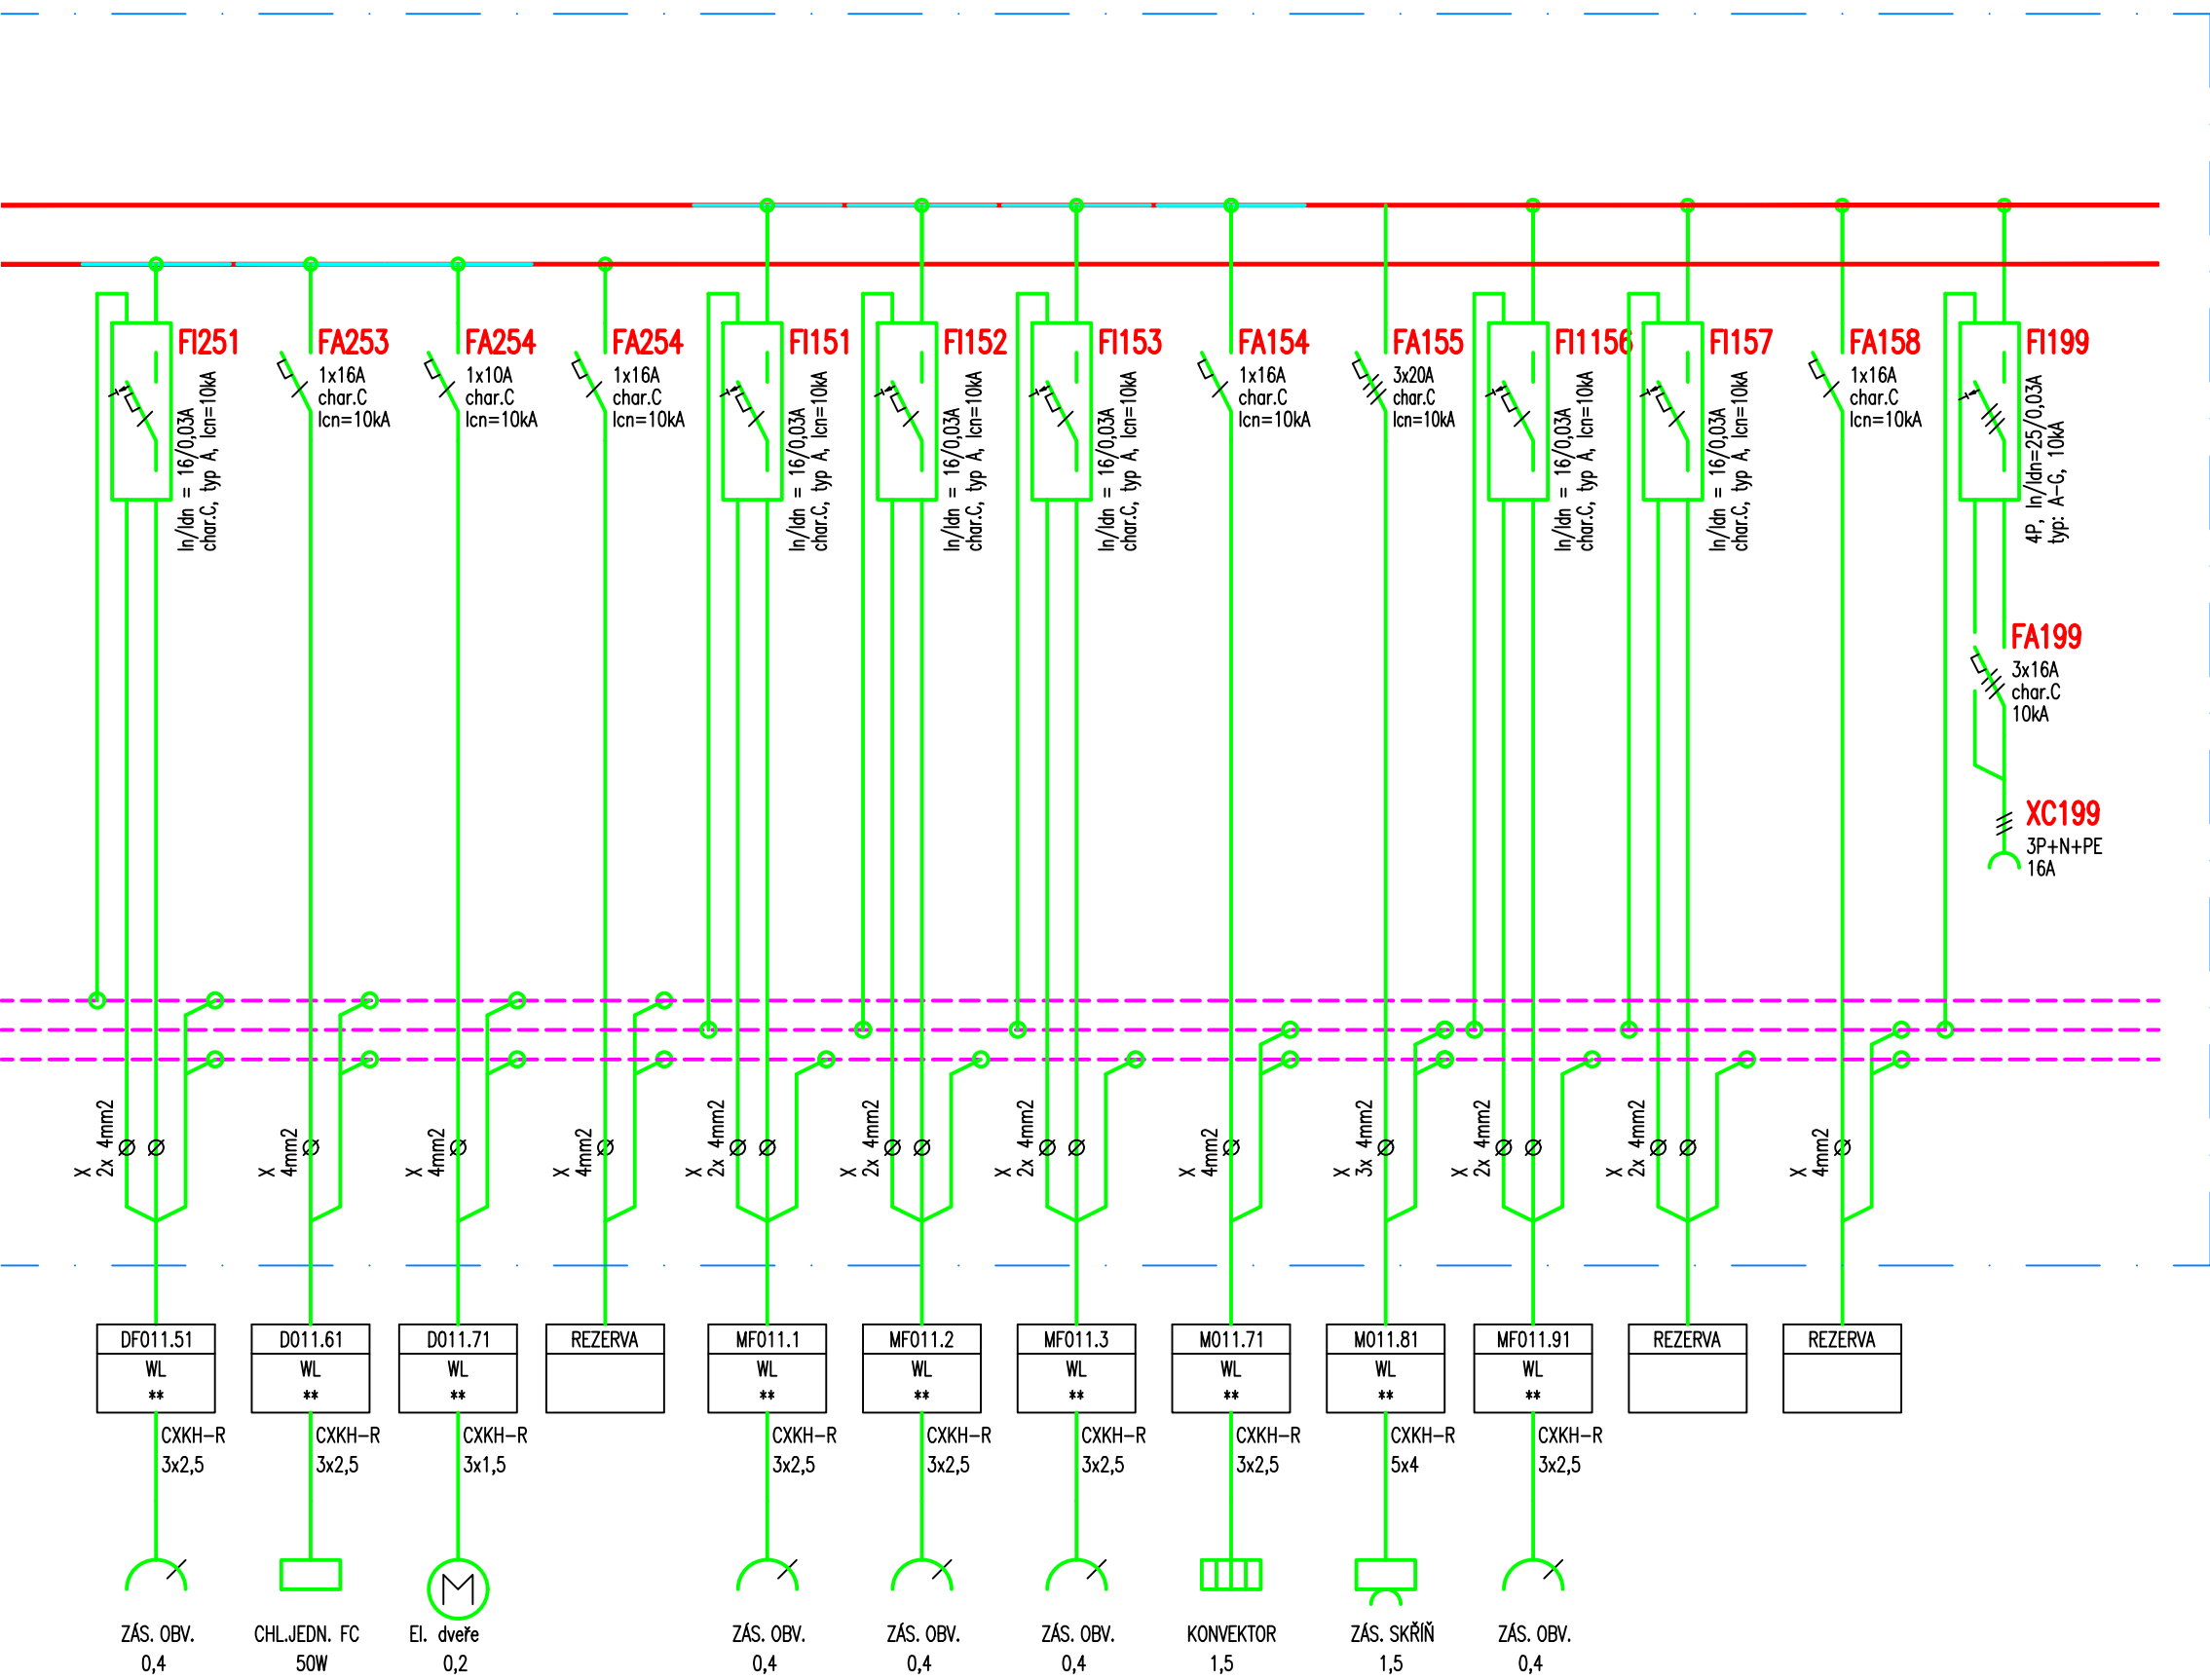

Doplněna oprava 2023 - změna kabelu k čidlům IR napojeným na DALI

ROZVODNÁ SOUSTAVA: TN-C-S, 3+N+PE, 3x 230/400V, 50Hz  
ZDRAVOTNICKÁ SÍŤ IT, 2P+ PE, 230V, 50Hz  
OCHRANA PŘED ÚRAZEM EL. PROUDEM: AUTOMATICKÉ ODPOJENÍ OD ZDROJE  
DOPLŇUJÍCÍ OCHRANNÉ POSPOJOVÁNÍ

**D1.01 PAVILON PÉČE O MATKU A DÍTĚ**  
**D1.01.4g SILNOPROUDÁ ELEKTROTECHNIKA**

TENTO VÝKRES A JEHO DETAILY JSOU MAJETKEM ZHOTOVITELE A NESMÍ BÝT POUŽIT CELÝ ANI Z ČÁSTI BEZ JEHO PÍSEMNÉHO SOUHLASU (DLE ZÁKONA Č. 121/2000 Sb.).

ZPRACOVATEL DÍLCŮ ČÁSTI: ATELIER PENTA v.o.s., Mrštíkova 12, 586 01 Jihlava	VEDOUČÍ PROJEKTANT	VYPRACOVAL	KONTROLOVAL
ING.ARCH. J. HOMOLKA, CSc.	ING. PETR KREMLÁČEK	ING. PETR KREMLÁČEK	
GENEROVÁNÍ PROJEKTANT: ATELIER PENTA v.o.s., Mrštíkova 12, 586 01 Jihlava	VEDOUČÍ PROJEKTANT	HLAVNÍ INŽENÝR PROJEKTU	
ING.ARCH. JAROMÍR HOMOLKA, CSc.	ING. ALEŠ PRUDKÝ		
INVESTOR: Krajská zdravotní a.s., Sociální péče 12A, 401 13 Ústí nad Labem	NÁZEV AKCE:	FORMÁT	8x A4
		DATUM	2 / 2021
		STUPEŇ	DPS
		ZAK. ČÍSLO	A 17-20-P
		MĚŘÍTKO	Č. VÝKRESU
			D1.01.4g-112

NOVÝ PAVILON PÉČE O MATKU A DÍTĚ VČETNĚ HEMODIALYZAČNÍHO  
STŘEDISKA A NADZEMNÍHO SPOJOVACÍHO KORIDORU  
KRAJSKÁ ZDRAVOTNÍ a.s. – NEMOCNICE DĚČÍN o.z.