


SEZNAM VYTYČOVACÍCH BODŮ:

1	X=-792291.3712 Y=-988732.5286
2	X=-792317.9340 Y=-988757.1961
3	X=-792409.1186 Y=-988659.0056
4	X=-792386.9524 Y=-988638.4211
5	X=-792382.5558 Y=-988634.3382
6	X=-792384.7541 Y=-988636.3796
7	X=-792437.6333 Y=-988579.4363
8	X=-792440.6506 Y=-988576.1872
9	X=-792446.9737 Y=-988565.7109
10	X=-792448.5741 Y=-988561.1525
11	X=-792450.2794 Y=-988558.6215

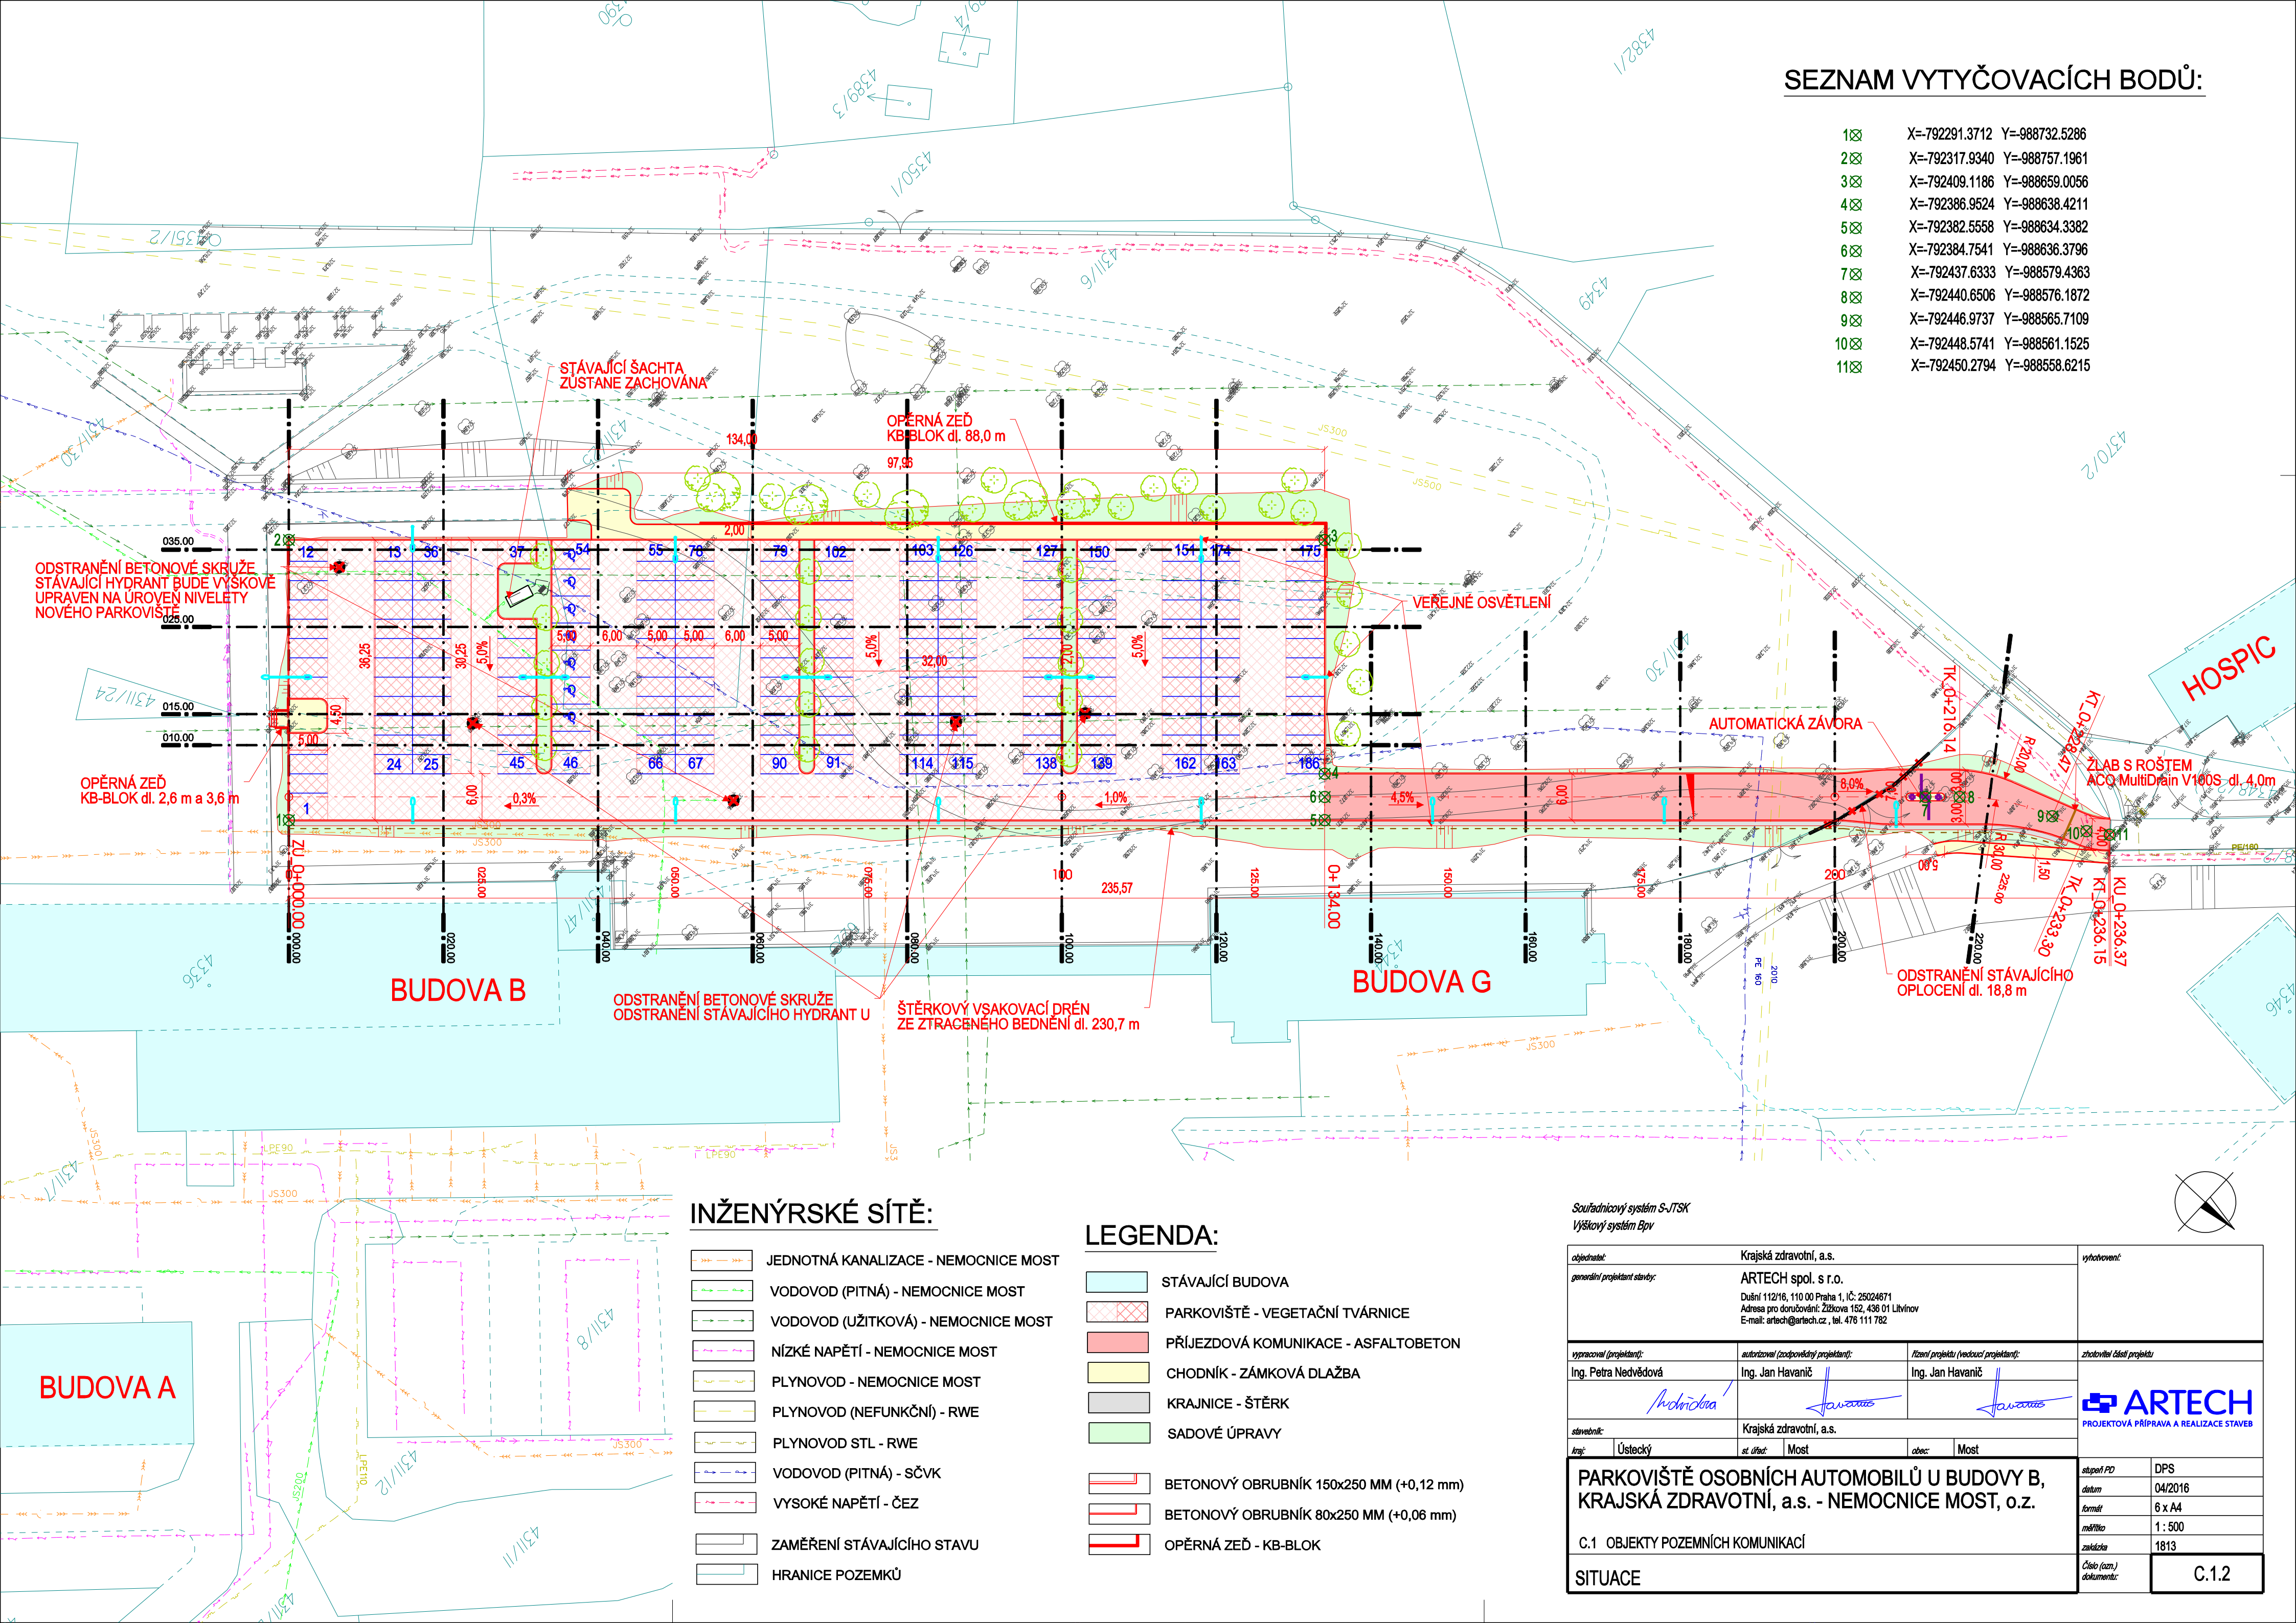

INŽENÝRSKÉ SÍTĚ:

	JEDNOTNÁ KANALIZACE - NEMOCNICE MOST
	VODOVOD (PITNÁ) - NEMOCNICE MOST
	VODOVOD (UŽITKOVÁ) - NEMOCNICE MOST
	NÍZKÉ NAPĚTÍ - NEMOCNICE MOST
	PLYNOVOD - NEMOCNICE MOST
	PLYNOVOD (NEFUNKČNÍ) - RWE
	PLYNOVOD STL - RWE
	VODOVOD (PITNÁ) - SČVK
	VYSOKÉ NAPĚTÍ - ČEZ
	ZAMĚŘENÍ STÁVAJÍCÍHO STAVU
	HRANICE POZEMKŮ

LEGENDA:

	STÁVAJÍCÍ BUDOVA
	PARKOVIŠTĚ - VEGETAČNÍ TVÁRNICE
	PŘÍJEZDOVÁ KOMUNIKACE - ASFALTOBETON
	CHODNÍK - ZÁMKOVÁ DLAŽBA
	KRAJNICE - ŠTĚRK
	SADOVÉ ÚPRAVY
	BETONOVÝ OBRUBNÍK 150x250 MM (+0,12 mm)
	BETONOVÝ OBRUBNÍK 80x250 MM (+0,06 mm)
	OPĚRNÁ ZĚď - KB-BLOK

Souřadnicový systém S-JTSK
Výškový systém Bpv

objednatel: Krajská zdravotní, a.s.		vytvořeno:	
generální projektant stavby: ARTECH spol. s r.o. Dušní 112/16, 110 00 Praha 1, IČ: 25024671 Adresa pro doručování: Žitkova 152, 436 01 Litvínov E-mail: artech@artech.cz, tel. 478 111 782			
vypracoval (projektant): Ing. Petra Nedvěďová	autorizoval (zodpovědný projektant): Ing. Jan Havanič	řídil projekt (vedoucí projektant): Ing. Jan Havanič	zhotovitel části projektu
stavebník: Krajská zdravotní, a.s.			
kraj: Ústecký	st. útř.: Most	obec: Most	
PARKOVIŠTĚ OSOBNÍCH AUTOMOBILŮ U BUDOVY B, KRAJSKÁ ZDRAVOTNÍ, a.s. - NEMOCNICE MOST, o.z.			
C.1 OBJEKTY POZEMNÍCH KOMUNIKACÍ			
SITUACE			
stupeň PD	DPS		
datum	04/2016		
formát	6 x A4		
měřítko	1 : 500		
základna	1813		
Číslo (ozn.) dokumentu:	C.1.2		