


PŮDORYS 1.NP

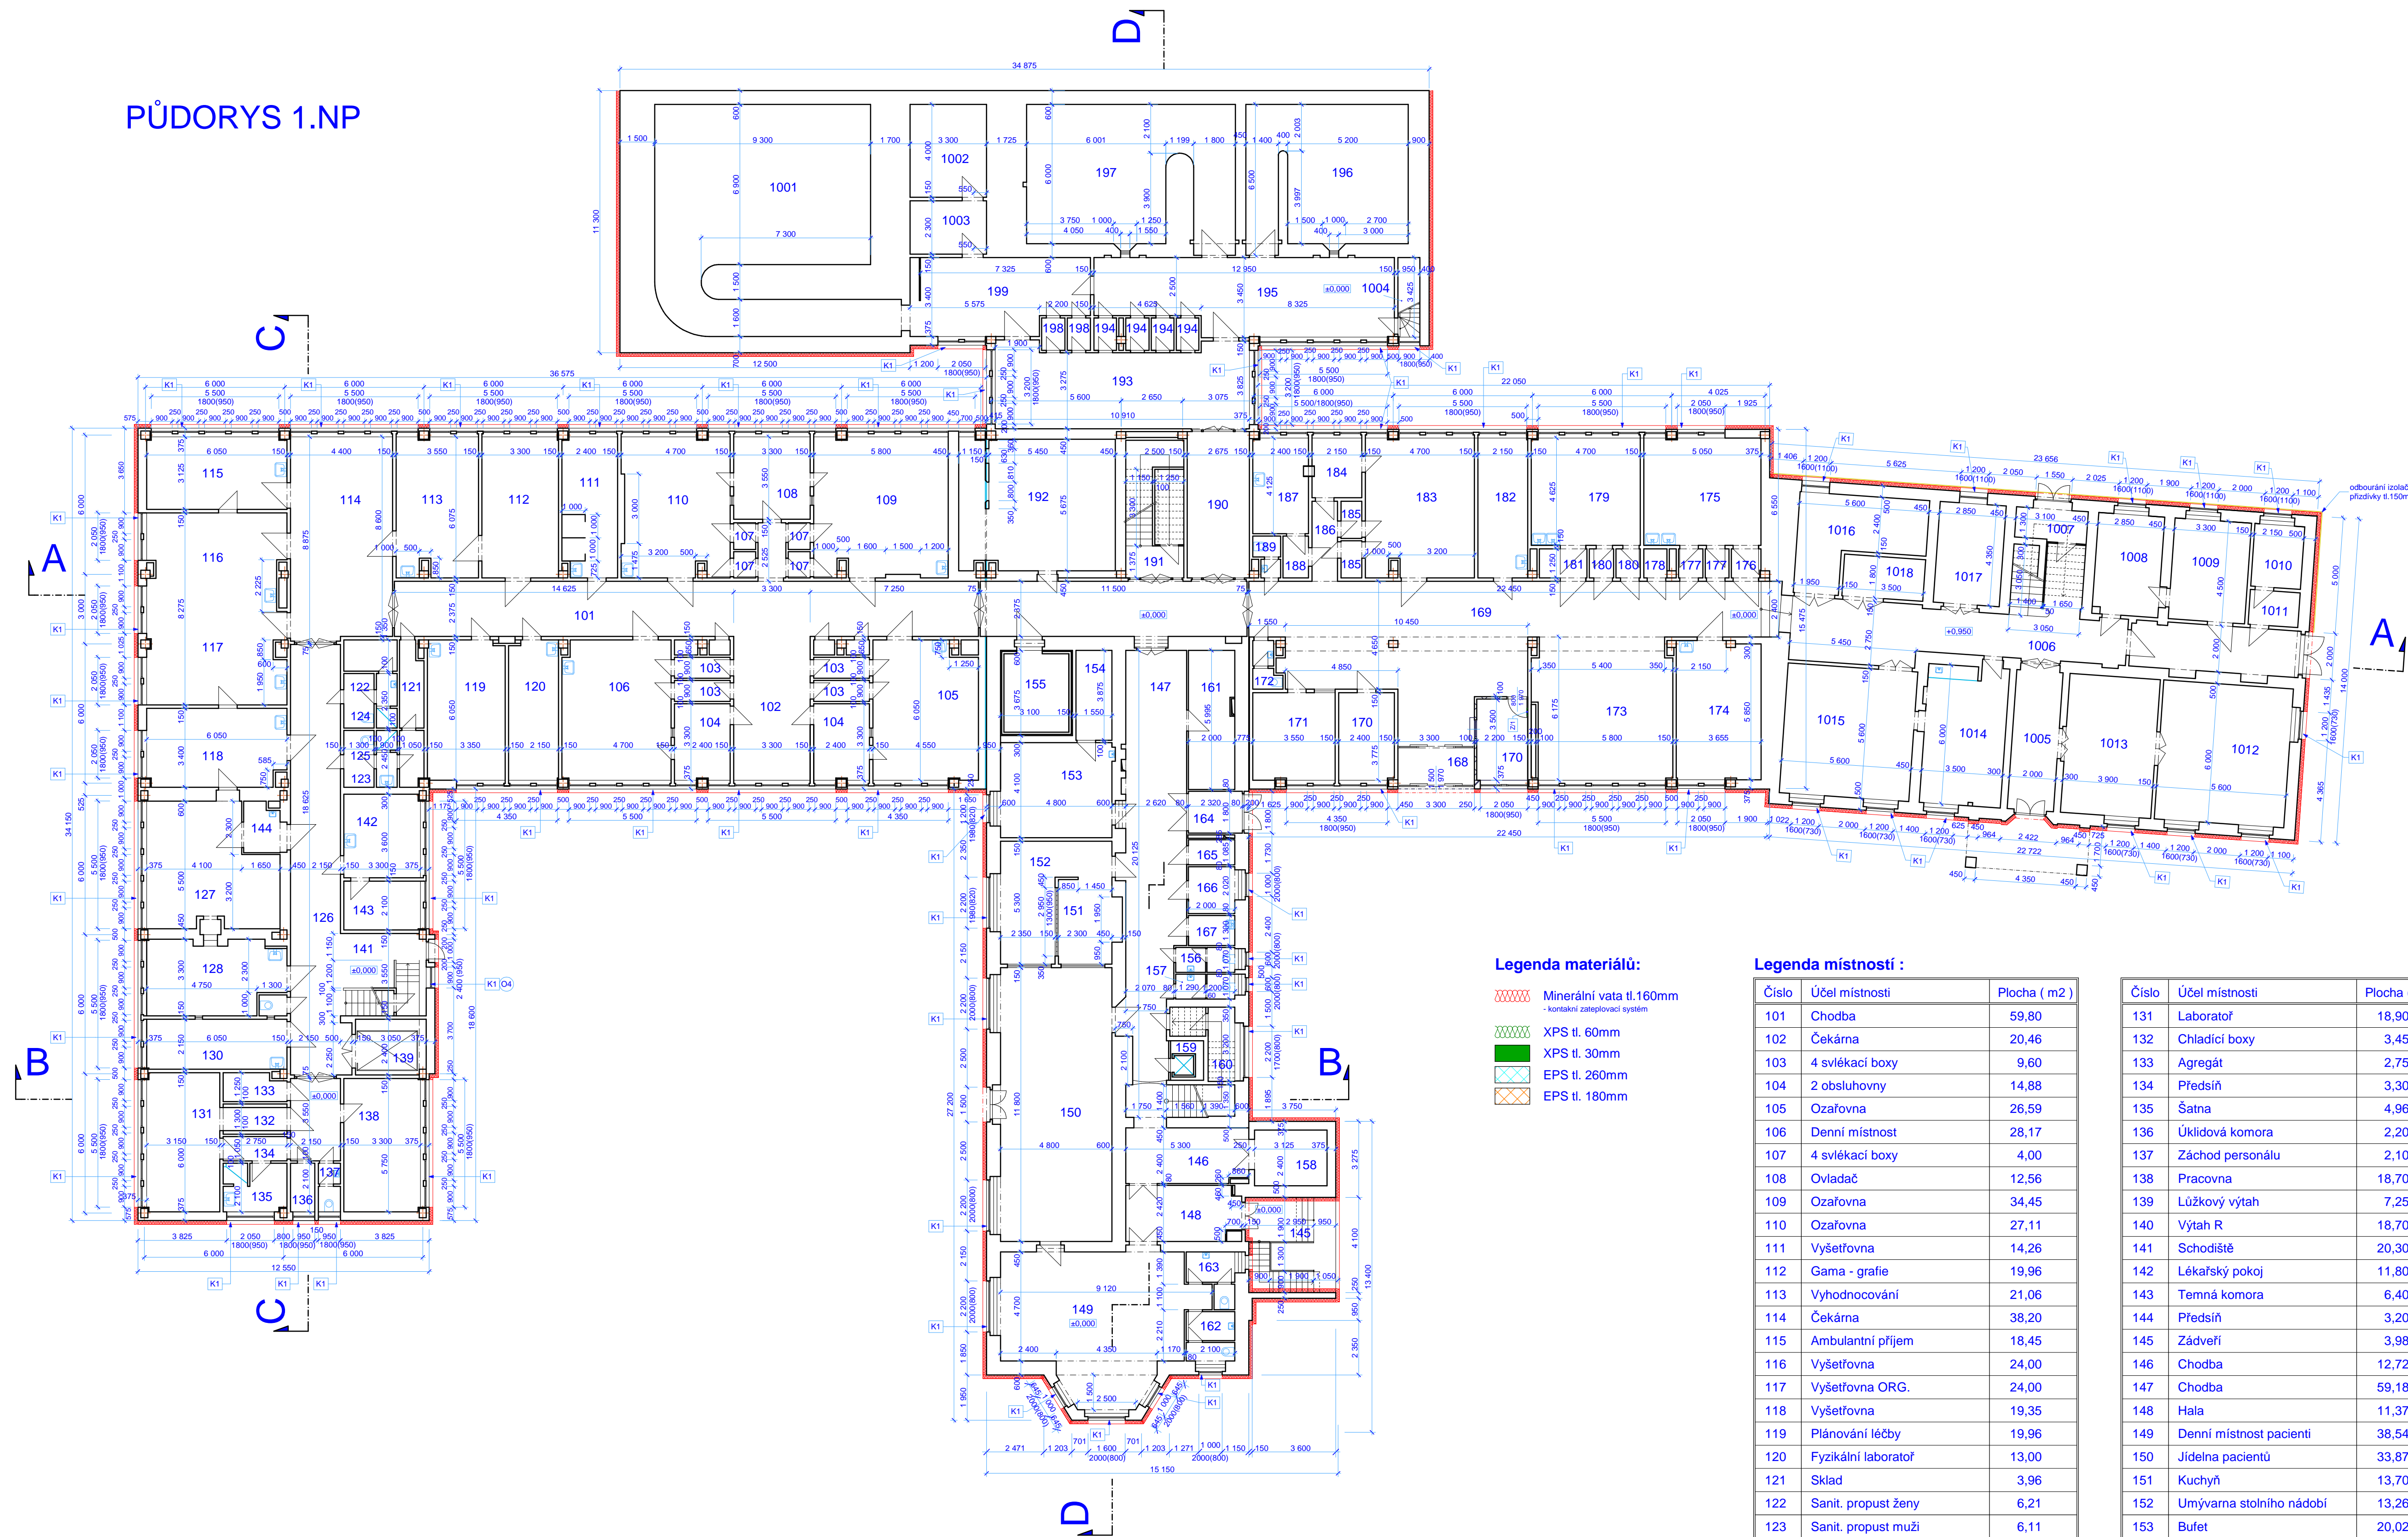

Legenda materiálů:

- Minerální vata tl. 160mm
- XPS tl. 60mm
- XPS tl. 30mm
- EPS tl. 260mm
- EPS tl. 180mm

Legenda místností :

Číslo	Účel místnosti	Plocha ( m <sup>2</sup> )
101	Chodba	59,80
102	Čekárna	20,46
103	4 svlékací boxy	9,60
104	2 obsluhovny	14,88
105	Ozařovna	26,59
106	Denní místnost	28,17
107	4 svlékací boxy	4,00
108	Ovladač	12,56
109	Ozařovna	34,45
110	Ozařovna	27,11
111	Výšleťovna	14,26
112	Gama - grafie	19,96
113	Vyhodnocování	21,06
114	Čekárna	38,20
115	Ambulanci příjem	18,45
116	Výšleťovna	24,00
117	Výšleťovna ORG.	24,00
118	Výšleťovna	19,35
119	Plánování lékby	19,96
120	Fyzikální laboratoř	13,00
121	Sklad	3,96
122	Sanit. propust ženy	6,21
123	Sanit. propust muži	6,11
124	Záchod - ženy	1,10
125	Záchod - muži	1,10
126	Chodba	47,30
127	Aktivní laboratoř	30,98
128	Pokoje	18,68
129	Záchod	1,08
130	Pracovna extenze	13,00

Číslo	Účel místnosti	Plocha ( m <sup>2</sup> )
131	Laboratoř	18,90
132	Chladicí boxy	3,45
133	Agregát	2,75
134	Předsíň	3,30
135	Šatna	4,96
136	Úklidová komora	2,20
137	Záchod personálu	2,10
138	Pracovna	18,70
139	Lůžkový výtah	7,25
140	Výtah R	18,70
141	Schodiště	20,30
142	Lékařský pokoj	11,80
143	Temná komora	6,40
144	Předsíň	3,20
145	Zároveň	3,98
146	Chodba	12,72
147	Chodba	59,18
148	Hala	11,37
149	Denní místnost pacientů	38,54
150	Jídelna pacientů	33,87
151	Kuchyň	13,70
152	Umývárna stolních nádobí	13,26
153	Bufet	20,02
154	Sklad bufetu	5,90
155	Sklad	9,38
156	Záchod pacientů s předstí - ženy	2,72
157	Záchod pacientů s předstí - muži	2,72
158	Lůžkový výtah	7,50
159	Osobní výtah	2,42
160	Schodiště	14,61

Číslo	Účel místnosti	Plocha ( m <sup>2</sup> )
161	Sklad	12,53
162	Záchod s předstí - ženy	4,43
163	Záchod s předstí - muži	3,78
164	Zároveň	6,43
165	Sklad	21,00
166	Šatna	40,00
167	Úklid	22,50
168	Vstup	6,02
169	Chodba	121,10
170	Kancelář	9,09
171	Kancelář	13,44
172	Záchod s předstí - ženy	2,16
173	Čekárna	37,82
174	Ordinace	21,25
175	Ordinace	23,78
176	Předsíň	1,65
177	Svlékáci boxy	2,62
178	Úklidová komora	1,25
179	Ordinace	21,82
180	Svlékáci boxy	2,62
181	Předsíň	2,56
182	Ordinace	13,00
183	Ordinace	27,96
184	Sklad	5,59
185	Svlékáci boxy	2,88
186	Chodba	3,79
187	Temná komora	9,93
188	Sklad	1,98
189	Záchod s předstí - muži	1,86
190	Chodba	16,85

Číslo	Účel místnosti	Plocha ( m <sup>2</sup> )
191	Schodiště	23,51
192	Archiv	38,16
193	Čekárna	38,09
194	Svlékáci boxy	5,60
195	Výšleťovna	39,71
196	Ozařovna	40,64
197	Ozařovna	50,88
198	Svlékáci boxy	2,80
199	Výšleťovna	24,43
1001	Betatron	84,77
1002	Ozařovna	13,20
1003	Kabinka	7,59
1004	Žebřík do strojovny	3,23
1005	Zároveň	12,90
1006	Chodba	43,10
1007	Schodiště	8,15
1008	Místnost fyziků	12,70
1009	Voňkový sál	14,35
1010	Akumulátorovna	5,80
1011	Předsíň	3,25
1012	Dílňa	33,30
1013	Dílňa	23,10
1014	Jídelna	21,70
1015	Šatna zaměstnanců	32,50
1016	Rozvaděč	16,95
1017	Trafostanice	12,40
1018	Rozvaděč	6,30