



POHLED ČELNÍ - JIHOZÁPADNÍ



POHLED BOČNÍ - SEVEROZÁPADNÍ

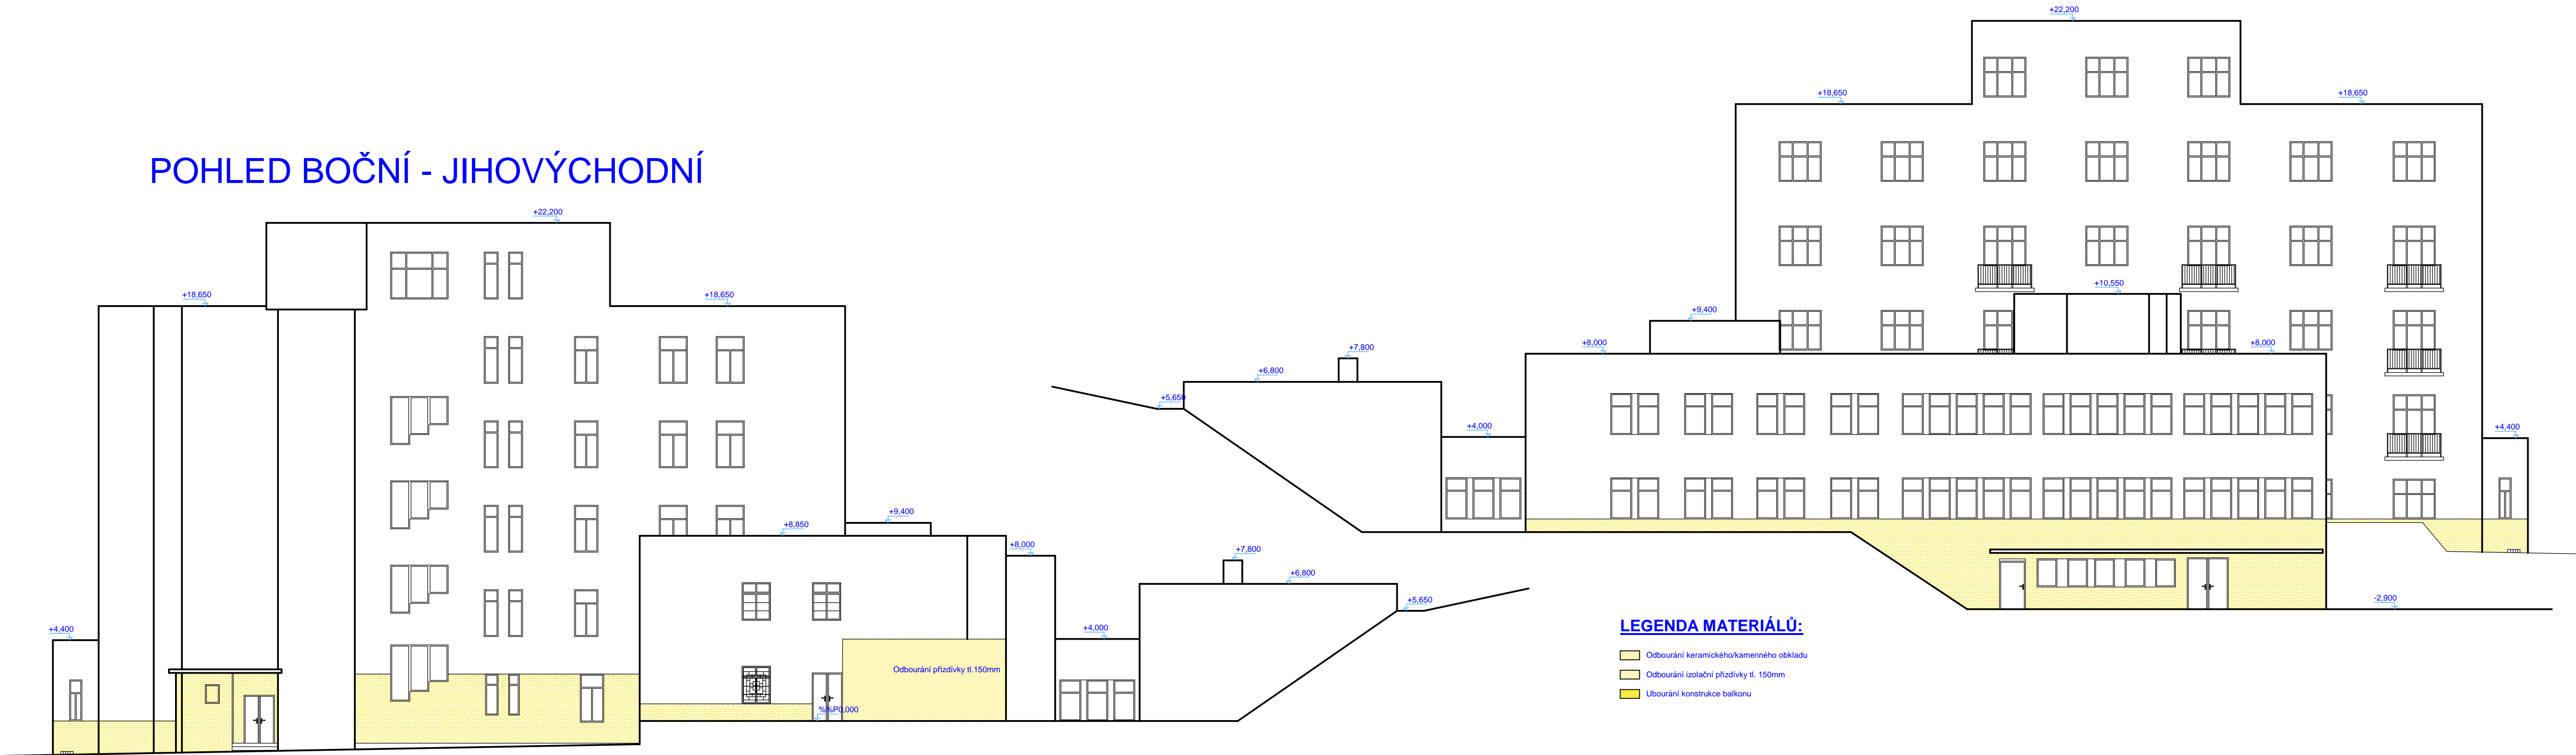

POHLED BOČNÍ - JIHOVÝCHODNÍ

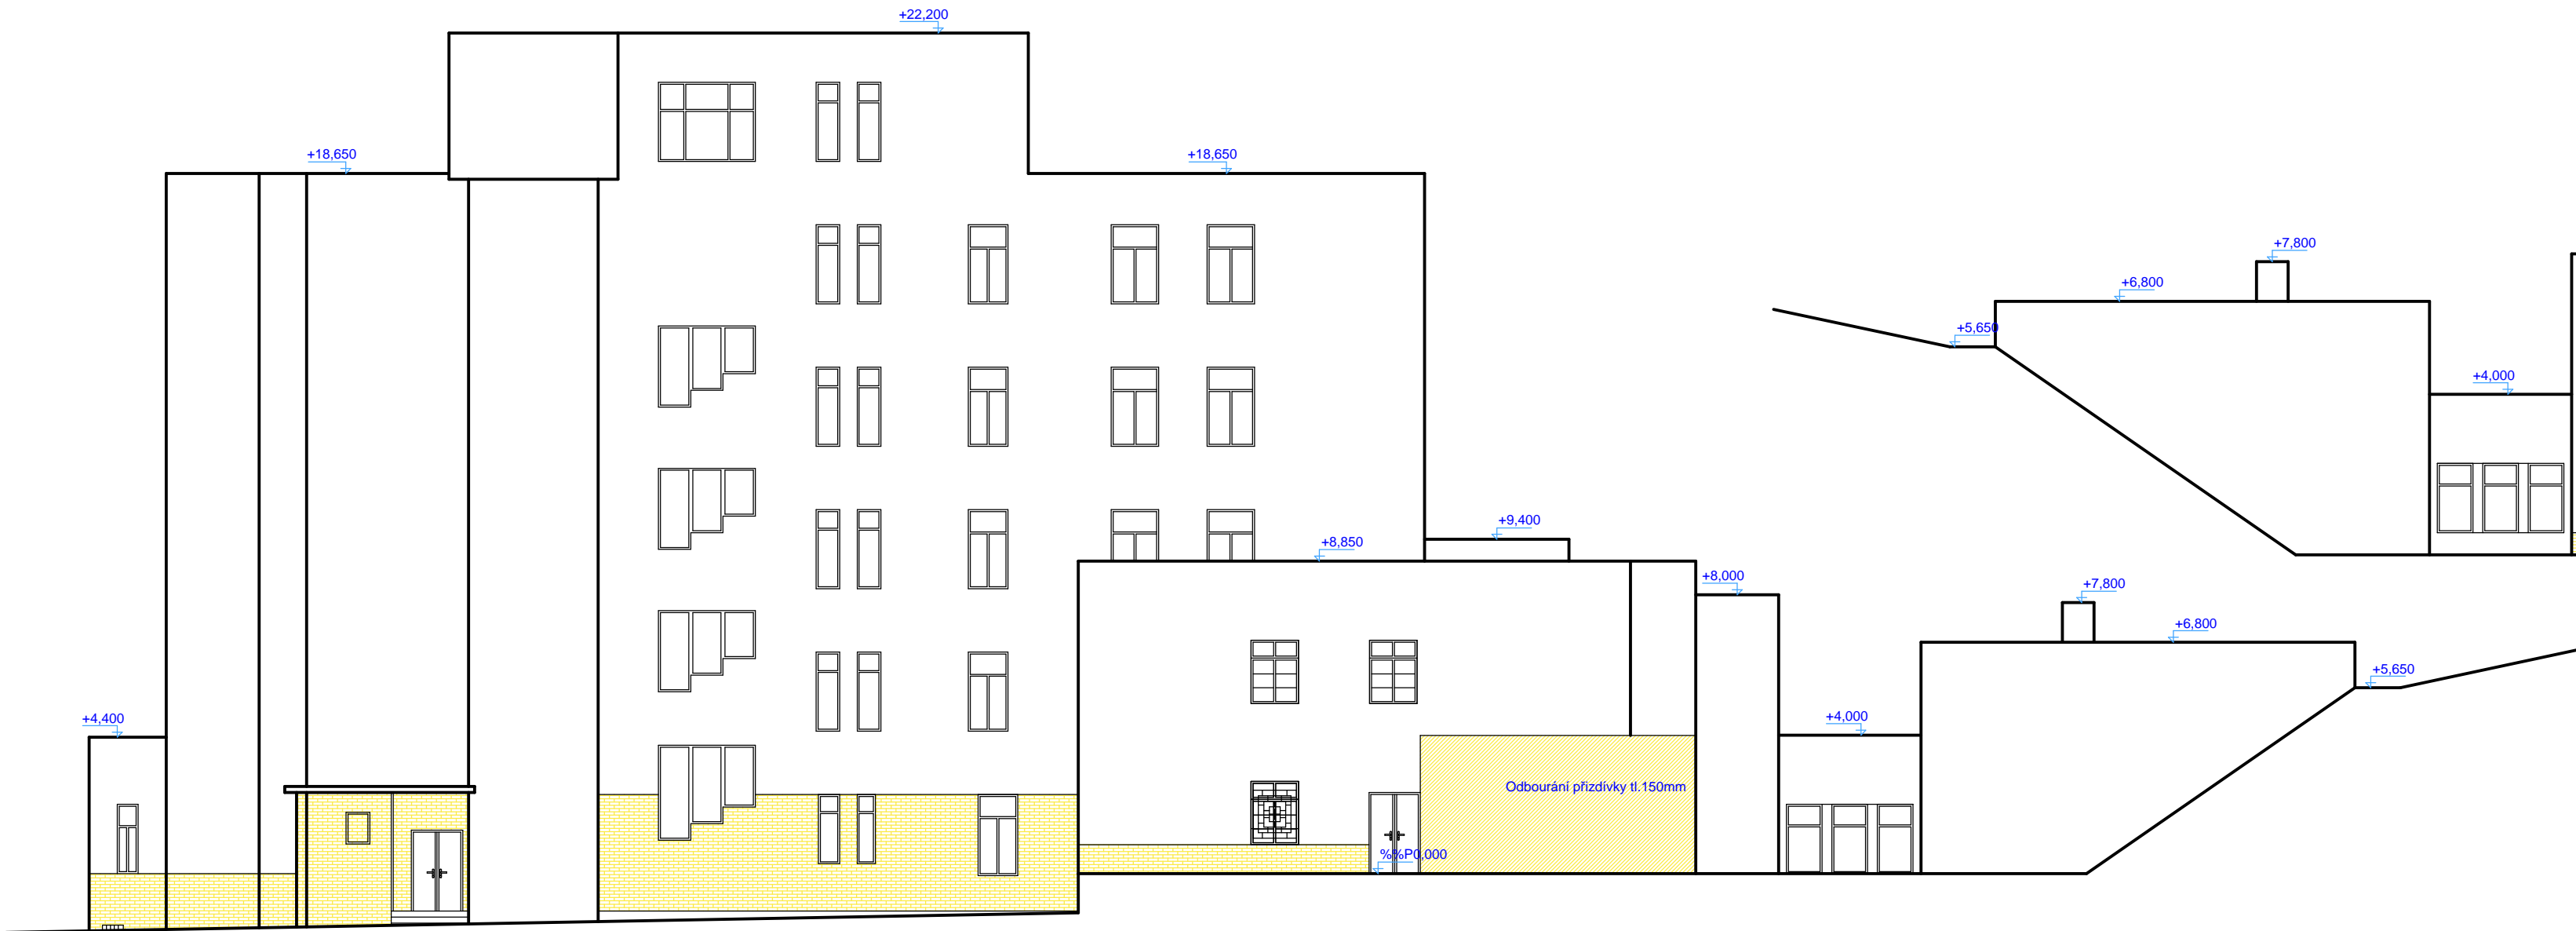

LEGENDA MATERIÁLŮ:

- Odbourání keramického/kamenného obkladu
- Odbourání izolační přizdivky tl. 150mm
- Ubourání konstrukce balkonu

Ved. ateliéru	Žežulka Ct.	Vypracoval	Andrejkovič P.
Zodp. projektant	Žežulka Ct.		
Místo	Ústí n/L	Kraj	Ústecký
Investor	Krajská zdravotní a.s., Sociální péče 3316/12A, 400 01, Ústí n/L		
Akce	Revitalizace areálu KOC V Podhájí zateplení objektu, Krajská Zdravotní a.s. - Masarykova nemocnice v Ústí nad Labem, o.z		
Objekt	Arch. a stav. technické řešení		
Výkres	Pohledy - bourání		

	
Masarykova 3489/1, 400 01 Ústí n/L, IČ: 190 213 05 tel: +420 220 650, zatepleni@zatepleni.cz	
Datum	12/2015
Stupeň	DPS
Měřítko	1:150
Číslo výkresu	11
Číslo výtisku	