


STŘECHA DVOUPLÁŠŤOVÁ

- 2x RUBOL B3
- PERBITAGIT, No 2x BITAGIT 61, 1x ASTPS-SA
- CENTOTĚR VYROVNÁVACÍ
- KERAM. PANEL NA SPÁD KLÍNECH
- VZDUCH. MEZERA
- MINERÁLNÍ PÍSEK 3x60
- LEPINKA A 400/H
- STŘEŠNÍ DESKY

30 mm
140 mm
180 mm
300 mm

+1,950

+9,250

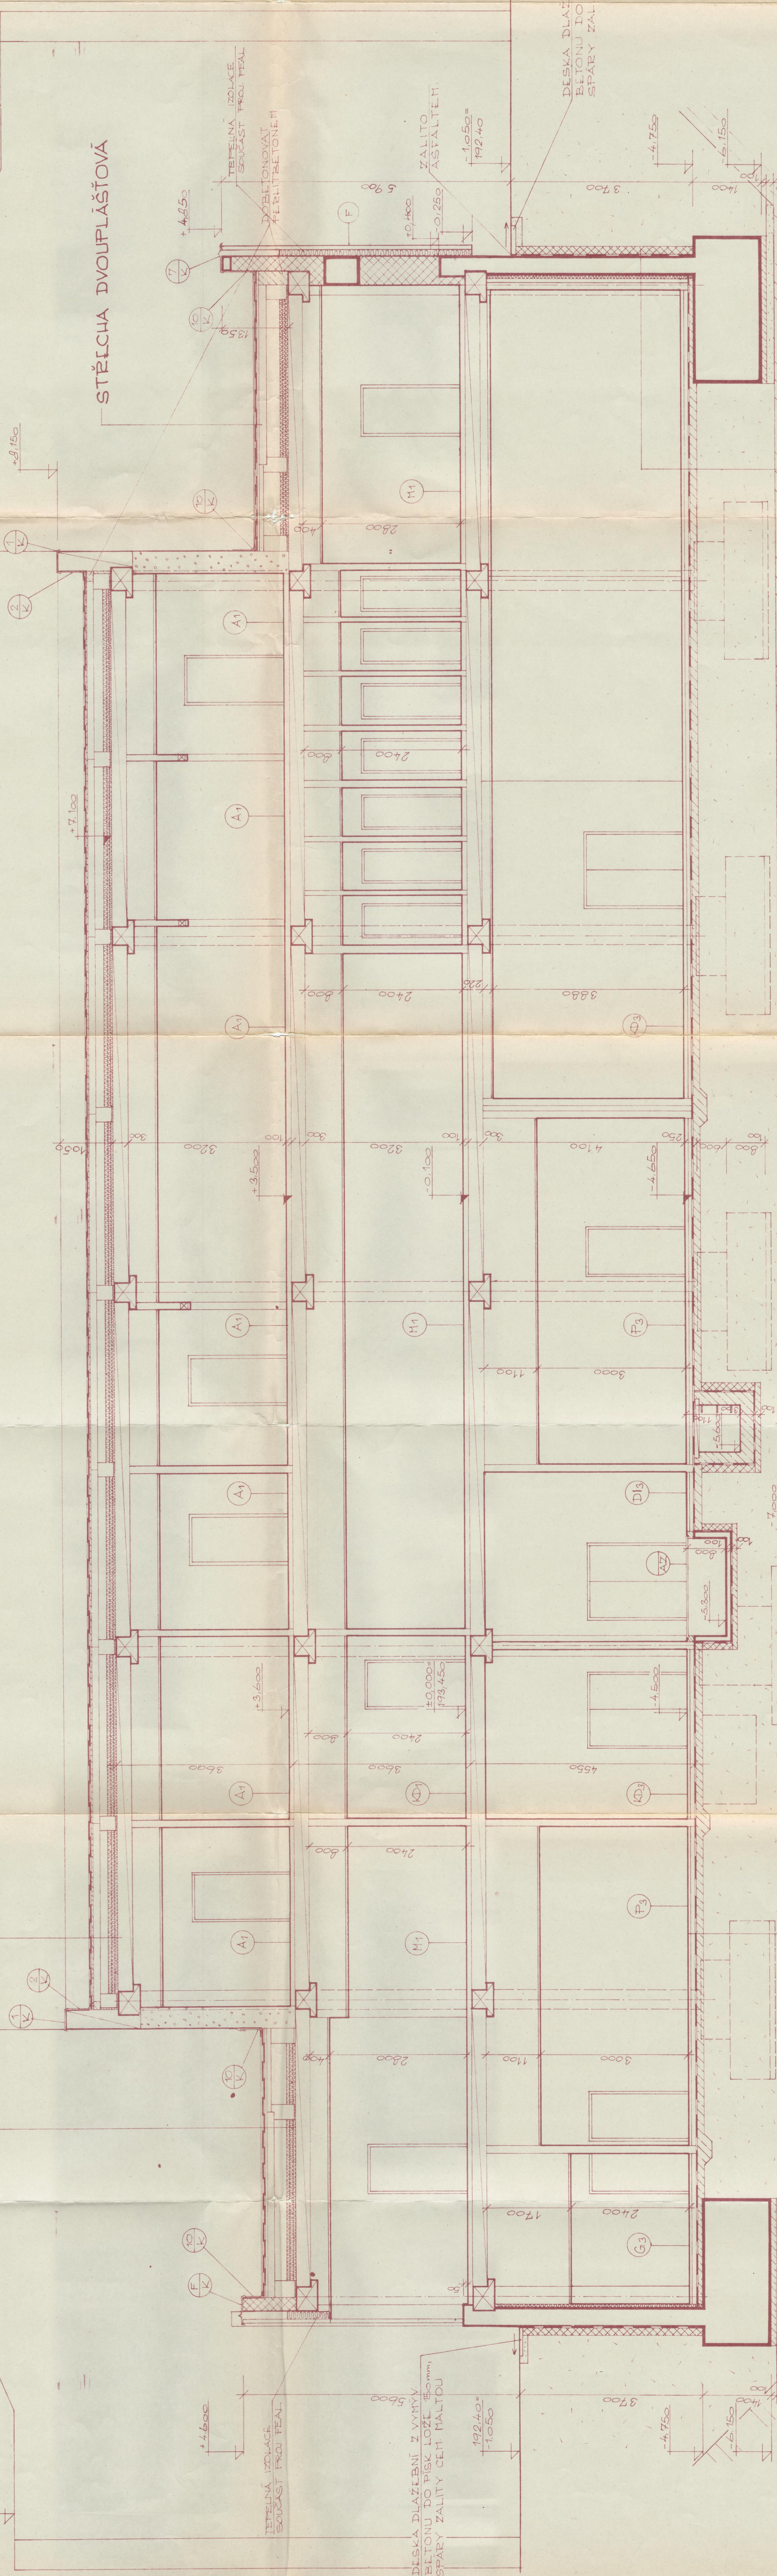

STŘECHA DVOUPLÁŠŤOVÁ

LEGENDA

- ŽELEZOBTON
- PROSTÝ BETON
- ZDIVO Z CIHEL CP 290 x 140 x 65 mm 15 MPa NA HC 50
- ZDIVO Z CIHEL CP 290 x 140 x 65 mm 15 MPa NA HVC 25
- ZDIVO Z CIHEL CD-IVA-A 295 x 295 x 140 mm A
- CD-IVA-B 295 x 140 x 140 mm S PAKETEM POLYSTYRENU NA HVC 25

DESKA DLAŽEBNÍ Z VÝTV. BETONU DO PÍSKU LOŽE 150 mm, SPÁRY ZALITY CEM. HÁLOU

+0,000 = 193,45 mm


7

6

5

4

3

2

1