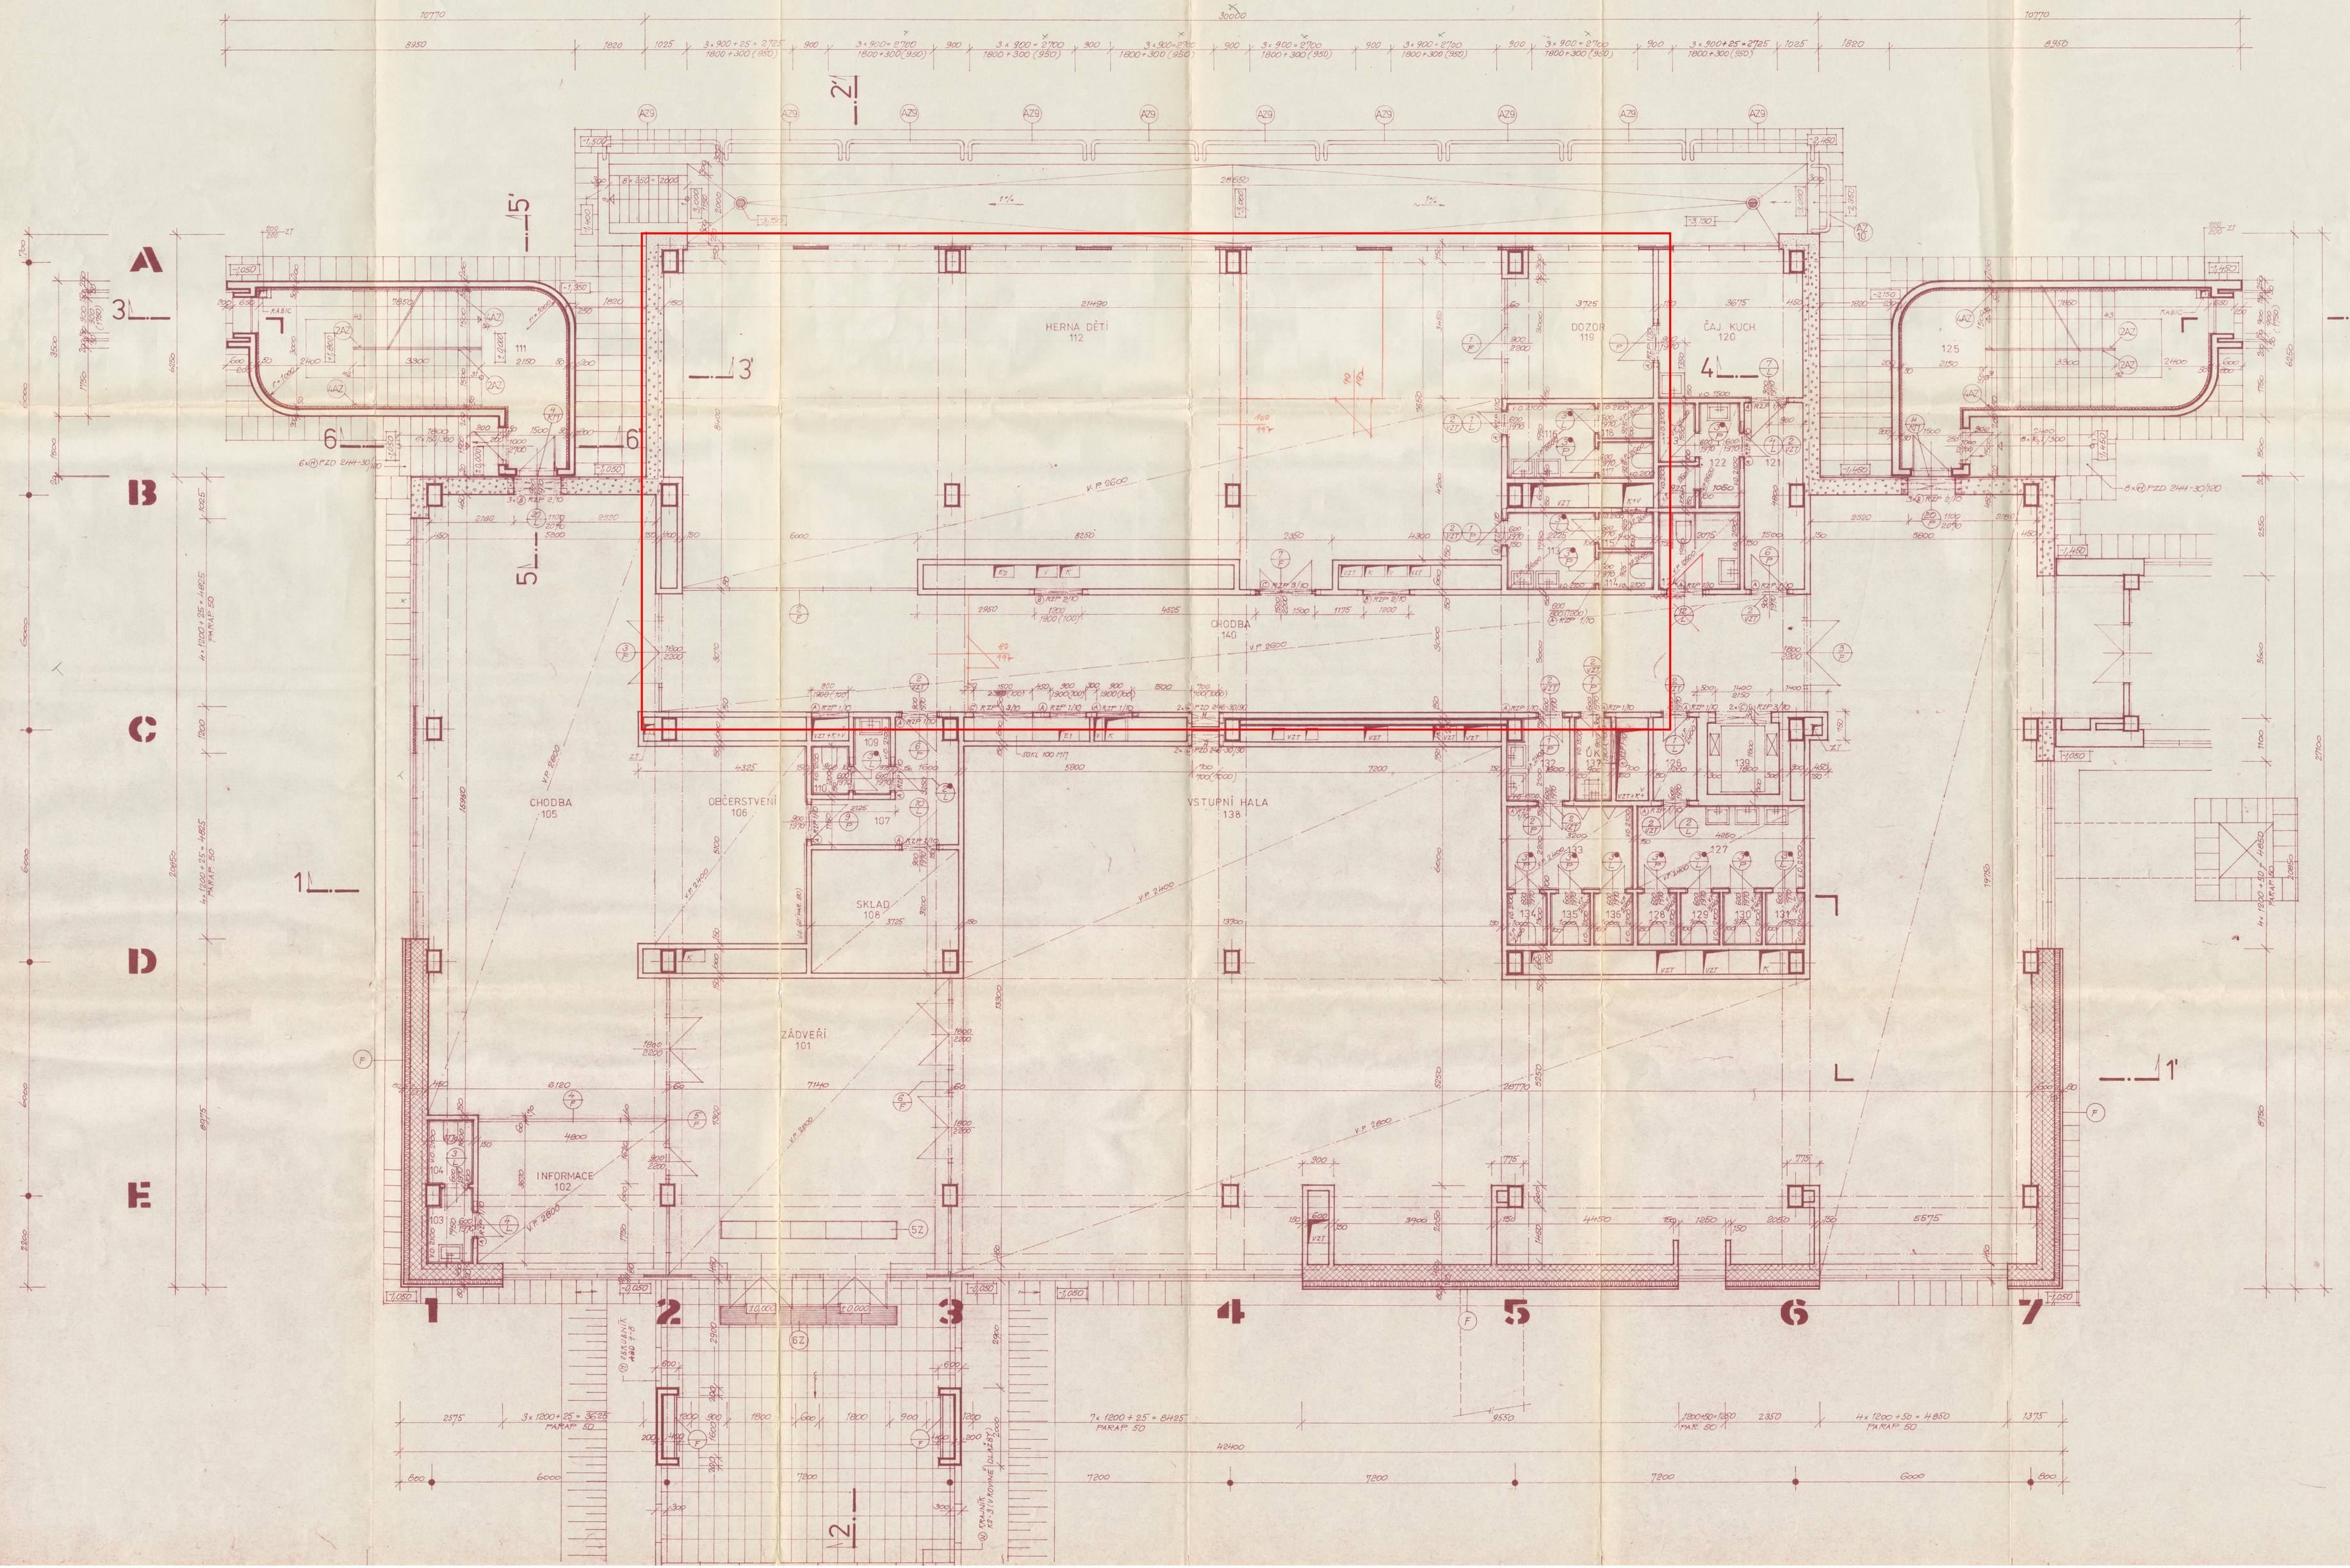

LEGENDA

- ZDIVO Z CIHEL CD-IVA-A 295 x 290 x 140 MT. A CD-IVA-B 295 x 140 x 140 MT. NA MVC 25 S PÁSKEM POLYSTYRÉNU VE SPÁRCH
- ZDIVO Z CIHEL CP 290 x 140 x 65 MT 15 $11\,N_{mm}^2$ NA MVC 25
- ZDIVO Z PLYNOSILIKÁT. TVÁRNIC NOVY 30/2 297 x 240 x 298 MT NA MVC 25 S PÁSKEM POLYSTYRÉNU VE SPÁRCH
- ZDIVO Z CIHEL CP 290 x 140 x 65 MT 15 $11\,N_{mm}^2$ NA MC 30
- ŽELEZOBETON

POZNÁMKA

KRYTÍ INSTAL. JADER A TAKÉŽ PŘÍČEK VIZ PROJEKT INTERIÉRU
PODHLEDY VIZ ZVLÁŠTNÍ VÝKRESY
(77) UMÍSTĚNÍ VZT MŘÍŽEK NA ZVLÁŠTNÍCH VÝKRESECH (POZOR NA OSAZENÍ DO ÚROVNĚ OBKLADŮ)
(3) DVEŘE OZNAČENÉ • PODŽÍŽNOUT
(F) SUCHÝ OBKLAD PEAL - VIZ ZVL. VÝKRESY

±0=193,450 m n.m.

ING. BYSTŘICKÝ	ING. ARCH. ČERNICKÁ	ING. ČERNICKÁ	3
ING. ČERNICKÁ		ZAKOMOU TU JOVA	79 3 4200
II/0 MOST			
LITOMĚŘICE NsP II. TYPU			6/88
OBJ. 251 HLAVNÍ VSTUP		21 A4	PP.
1. PODLAŽÍ		1:50	A4-12 8