

NOVÝ STAV 1:50

PŮDORYS 1.NP

Čís.	ÚČEL MÍSTNOSTI	PLOCHA m <sup>2</sup>
101	ARCHIV	10.17
102	TECHNIKA MRT	14.80
103	VÝŠETŘOVNA	38.48
104	ZÁJEVÍ	46.56
105	WC KLIENTI	2.97
106	WC ZAMĚŠTAVNCI	1.21
107	WC PŘEŠETŘA	1.21
108	ULTRAZVUK	14.92
109	DENNÍ MÍSTNOST	10.78
110	ÚKLID	2.94
111	ČEKÁRNA	18.52

LEGENDA MÍSTNOSTI



MĚŘENÍ A REGULACE


Hlavní projektant	Ing. Karel Štěrba - MULTITECHNICKÝ CV	Ing. Vladimír Řeřha
Projektant	Ing. Vladimír Řeřha	400 11 Ústí nad Labem
Investor	Krajská zdravotní a.s. Ústí n.L.	Č. 665 59 341
MU	Chomutov	TEL: 77658877
Akce		07/2016
Formát	8 x A4	
Suplét	DSP-REA	
Č.jak.	17207/2016	
Měřítka	1:50	
Číslo výkř.	Číslo výkř.	

NOVÁ MAGNETICKÁ REZONANCE VČETNĚ SÁNKY ZAMŮSTŘENÍ OBJEKTU  
KRAJSKÉ ZDRAVOTNÍ a.s. - NEMOCNICE CHOMUTOV, OZ

PŮDORYS 1.NP

Osobit	VZ-1
--------	------

LEGENDA MÍSTNOSTÍ		
Čís.	ÚČEL MÍSTNOSTI	PLOCHA m <sup>2</sup>
001	SKLEP	12,56
002	SKLEP	9,96
004	SKLEP	6,31
005	SKLEP	11,74
006	SKLEP	0,02
007	ARCHIV	6,71
008	ARCHIV	4,34
009	ARCHIV	15,91
010	ARCHIV	11,61
011	ARCHIV	29,43

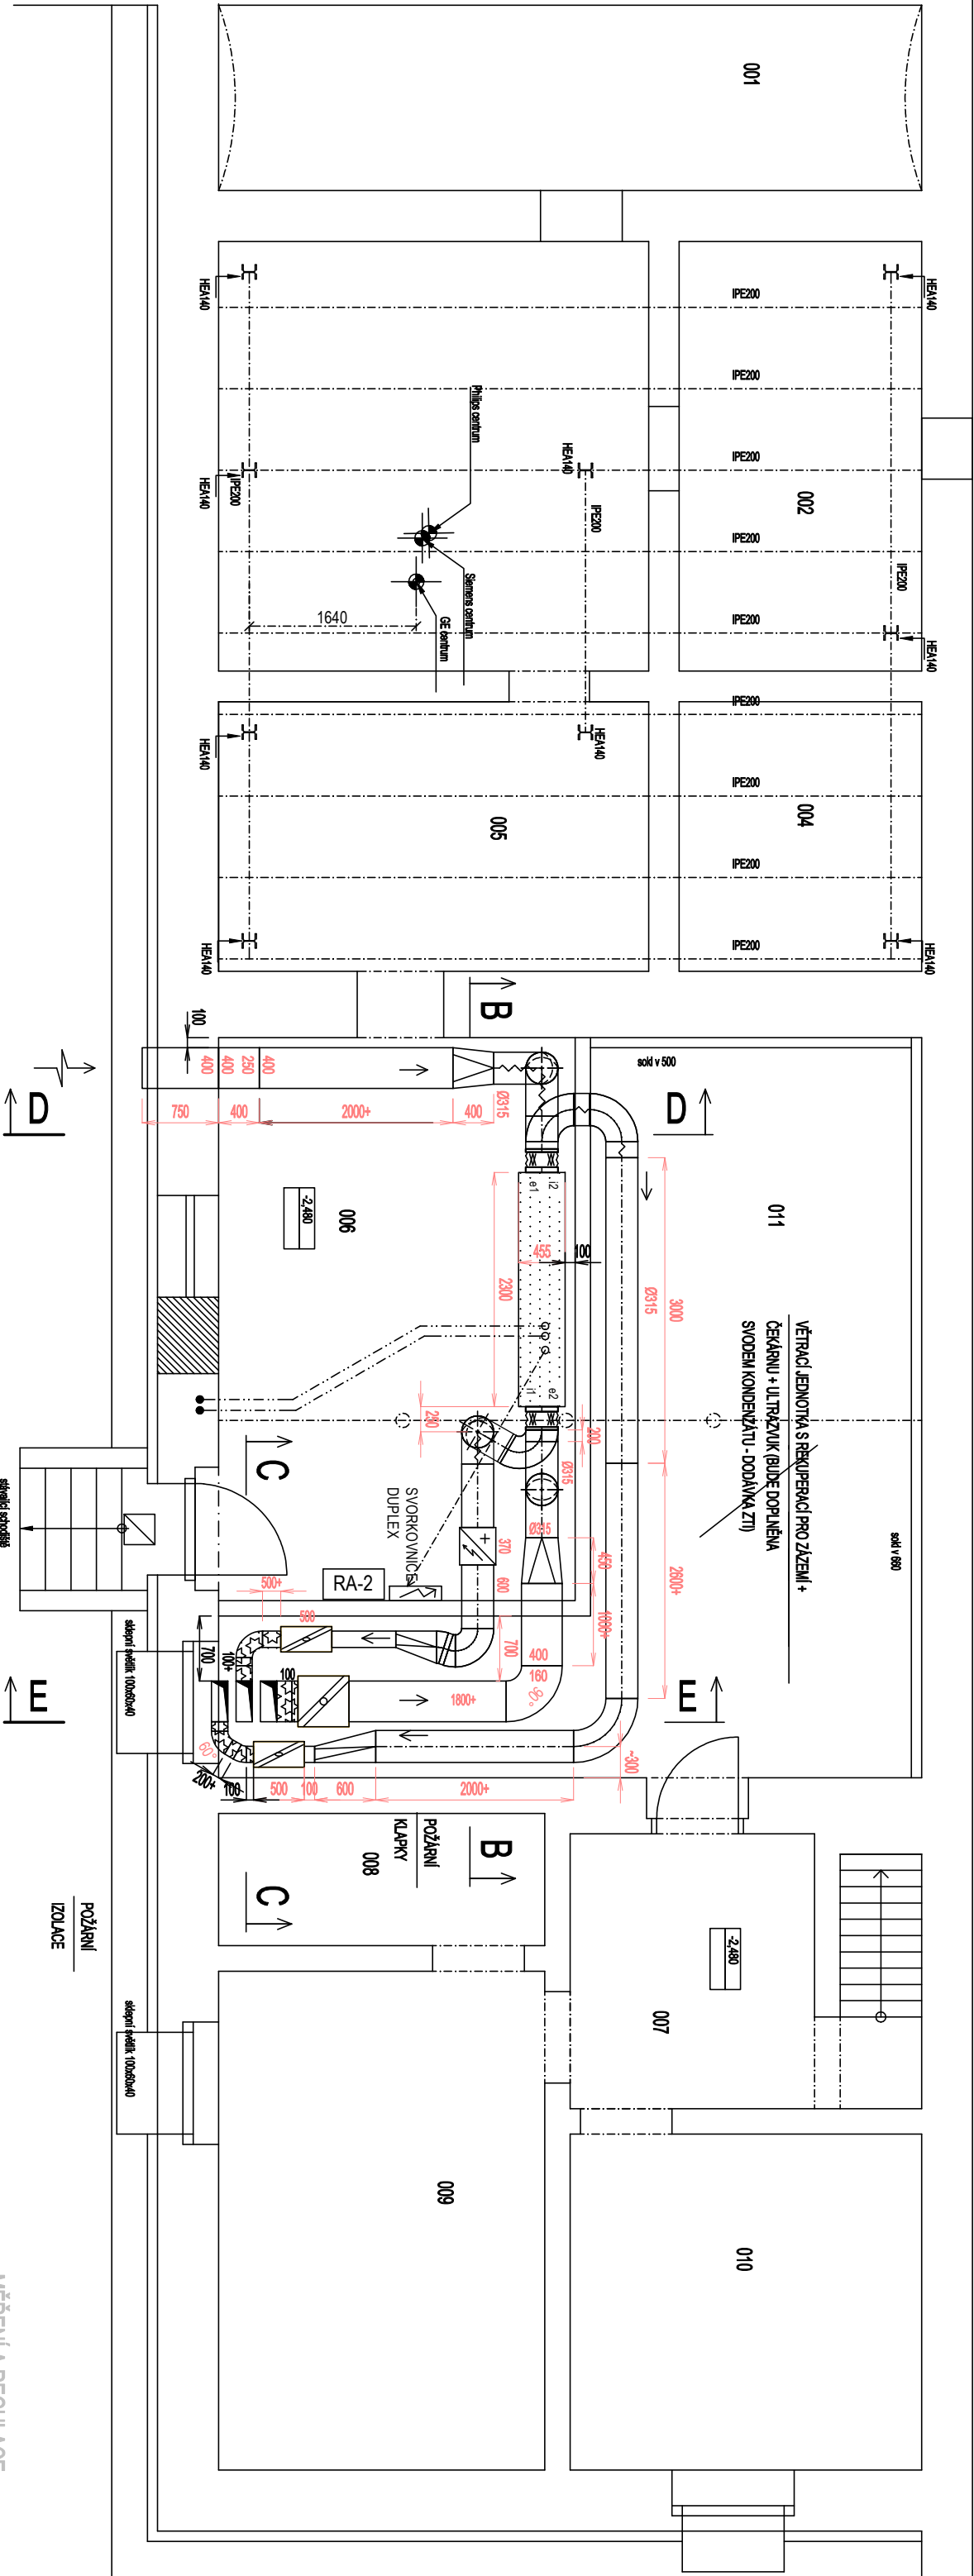

POTŘEBNÍ ROZKROJ V 1.PP BUDOVY  
OPATŘENÍ TEPLOU IZOLACÍ

## PŮDORYS 1. PP

NOVÝ STAV 1:50

MĚŘENÍ A REGULACE		MĚŘENÍ A REGULACE	
