



BOURANÉ KONSTRUKCE 1:50


ŘEZ PODELNÝ 1-1

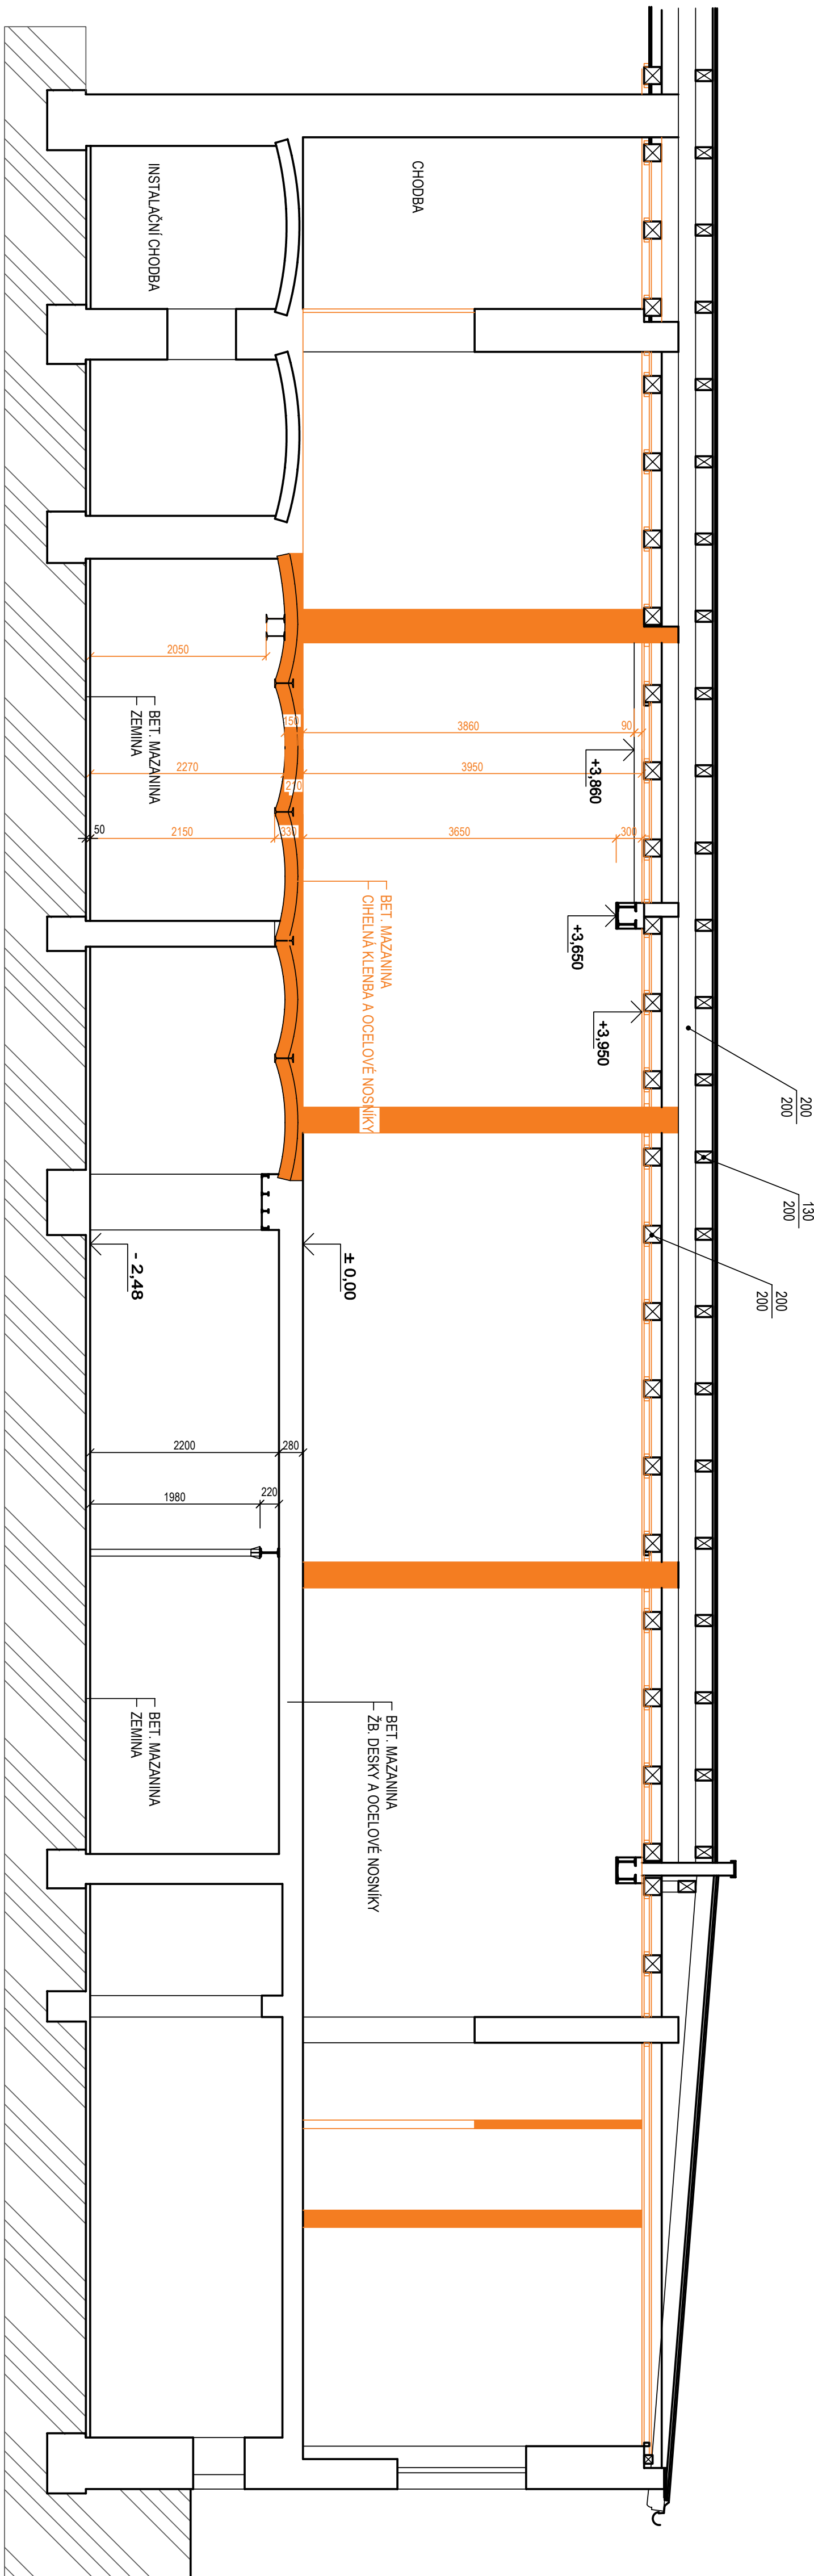

ŘEZ PŘÍČNÝ 2-2

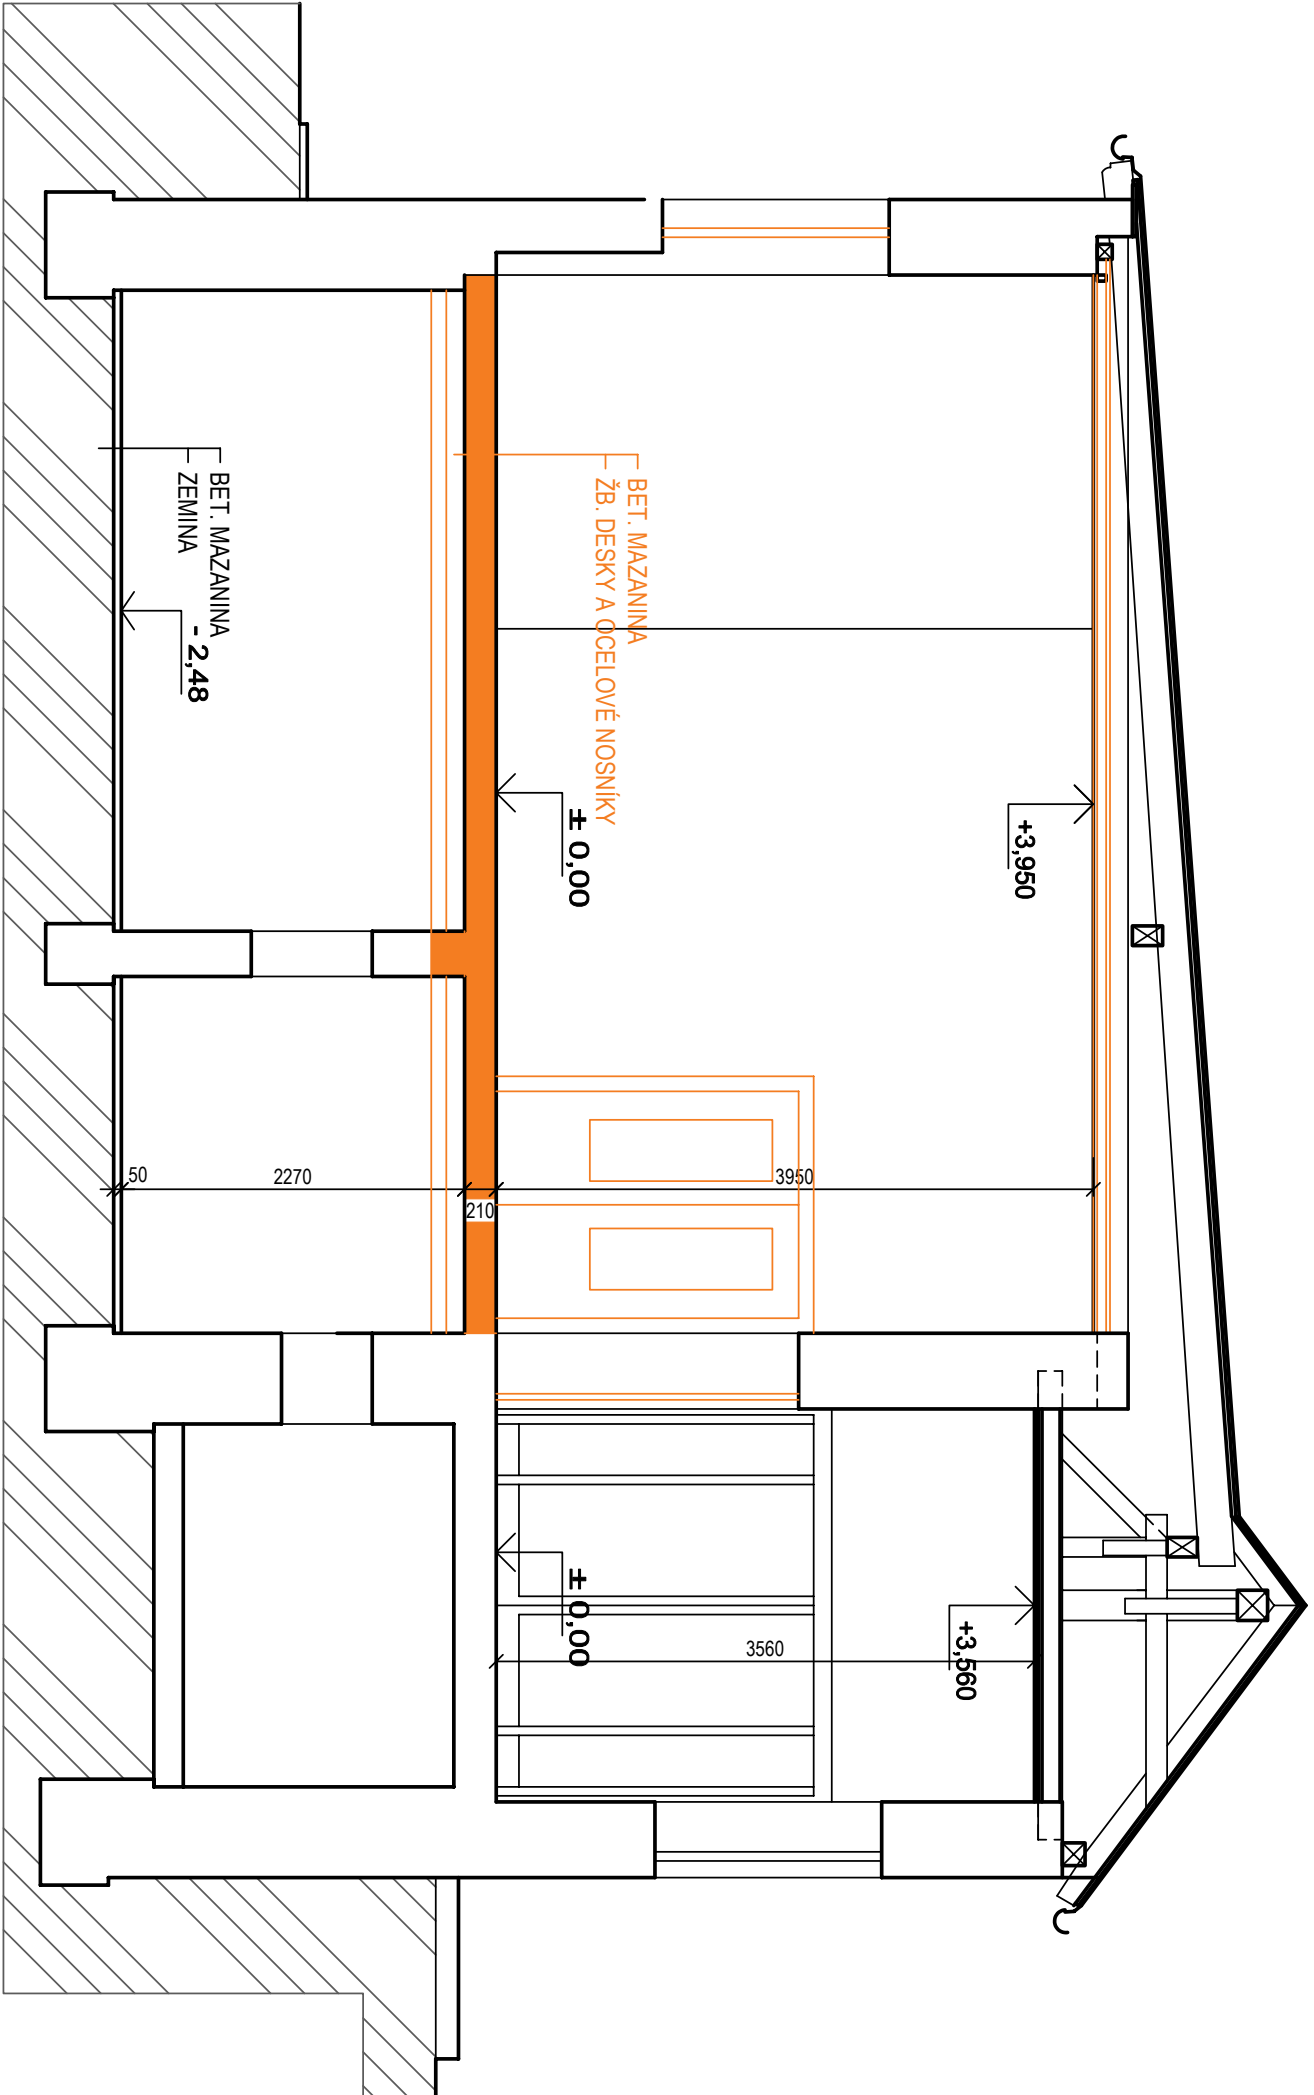

ŘEZ PŘÍČNÝ 3-3

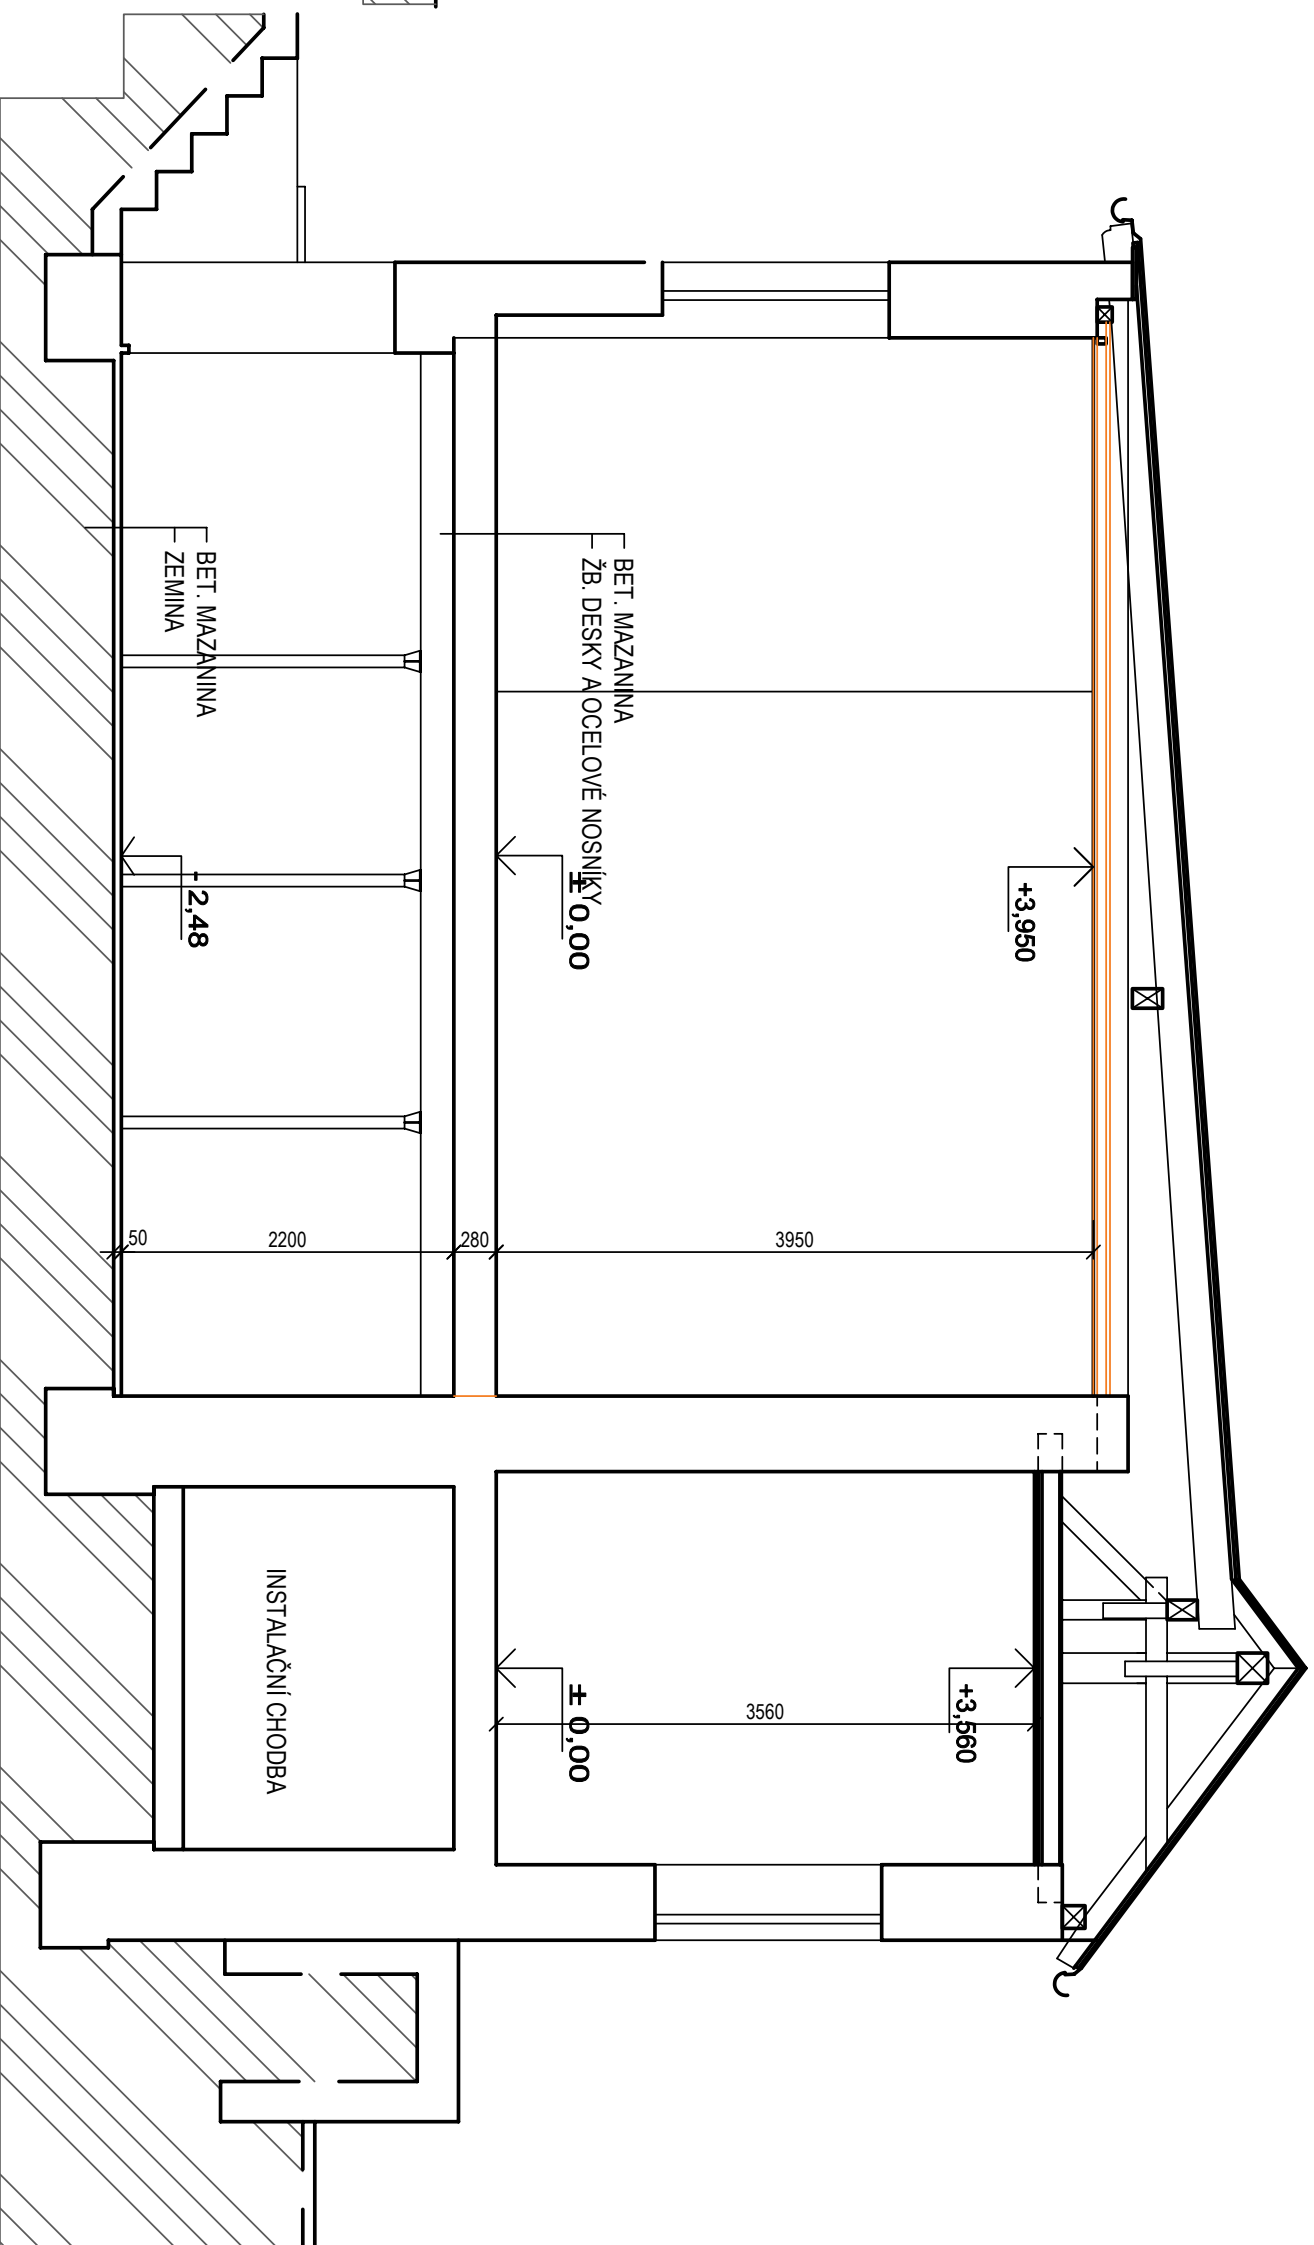




stálá betonová konstrukce
stálá železná konstrukce
bourané konstrukce
bourané stropy
bourané zařízení a výplně otvorů

Výkres je platný pouze v barevném provedení!

OPR. PROJEKTANT	PROJEKTANT	KRESL.	KONTROLOVAL	DOKUMENTACE	
Ing. Štěpán	Ing. Hájek	Ing. Hájek	Ing. Štěpán	0001	0001
INVESTOR		PROJEKTANT		TEL: +420 251 786 100 FAX: +420 251 786 101	
