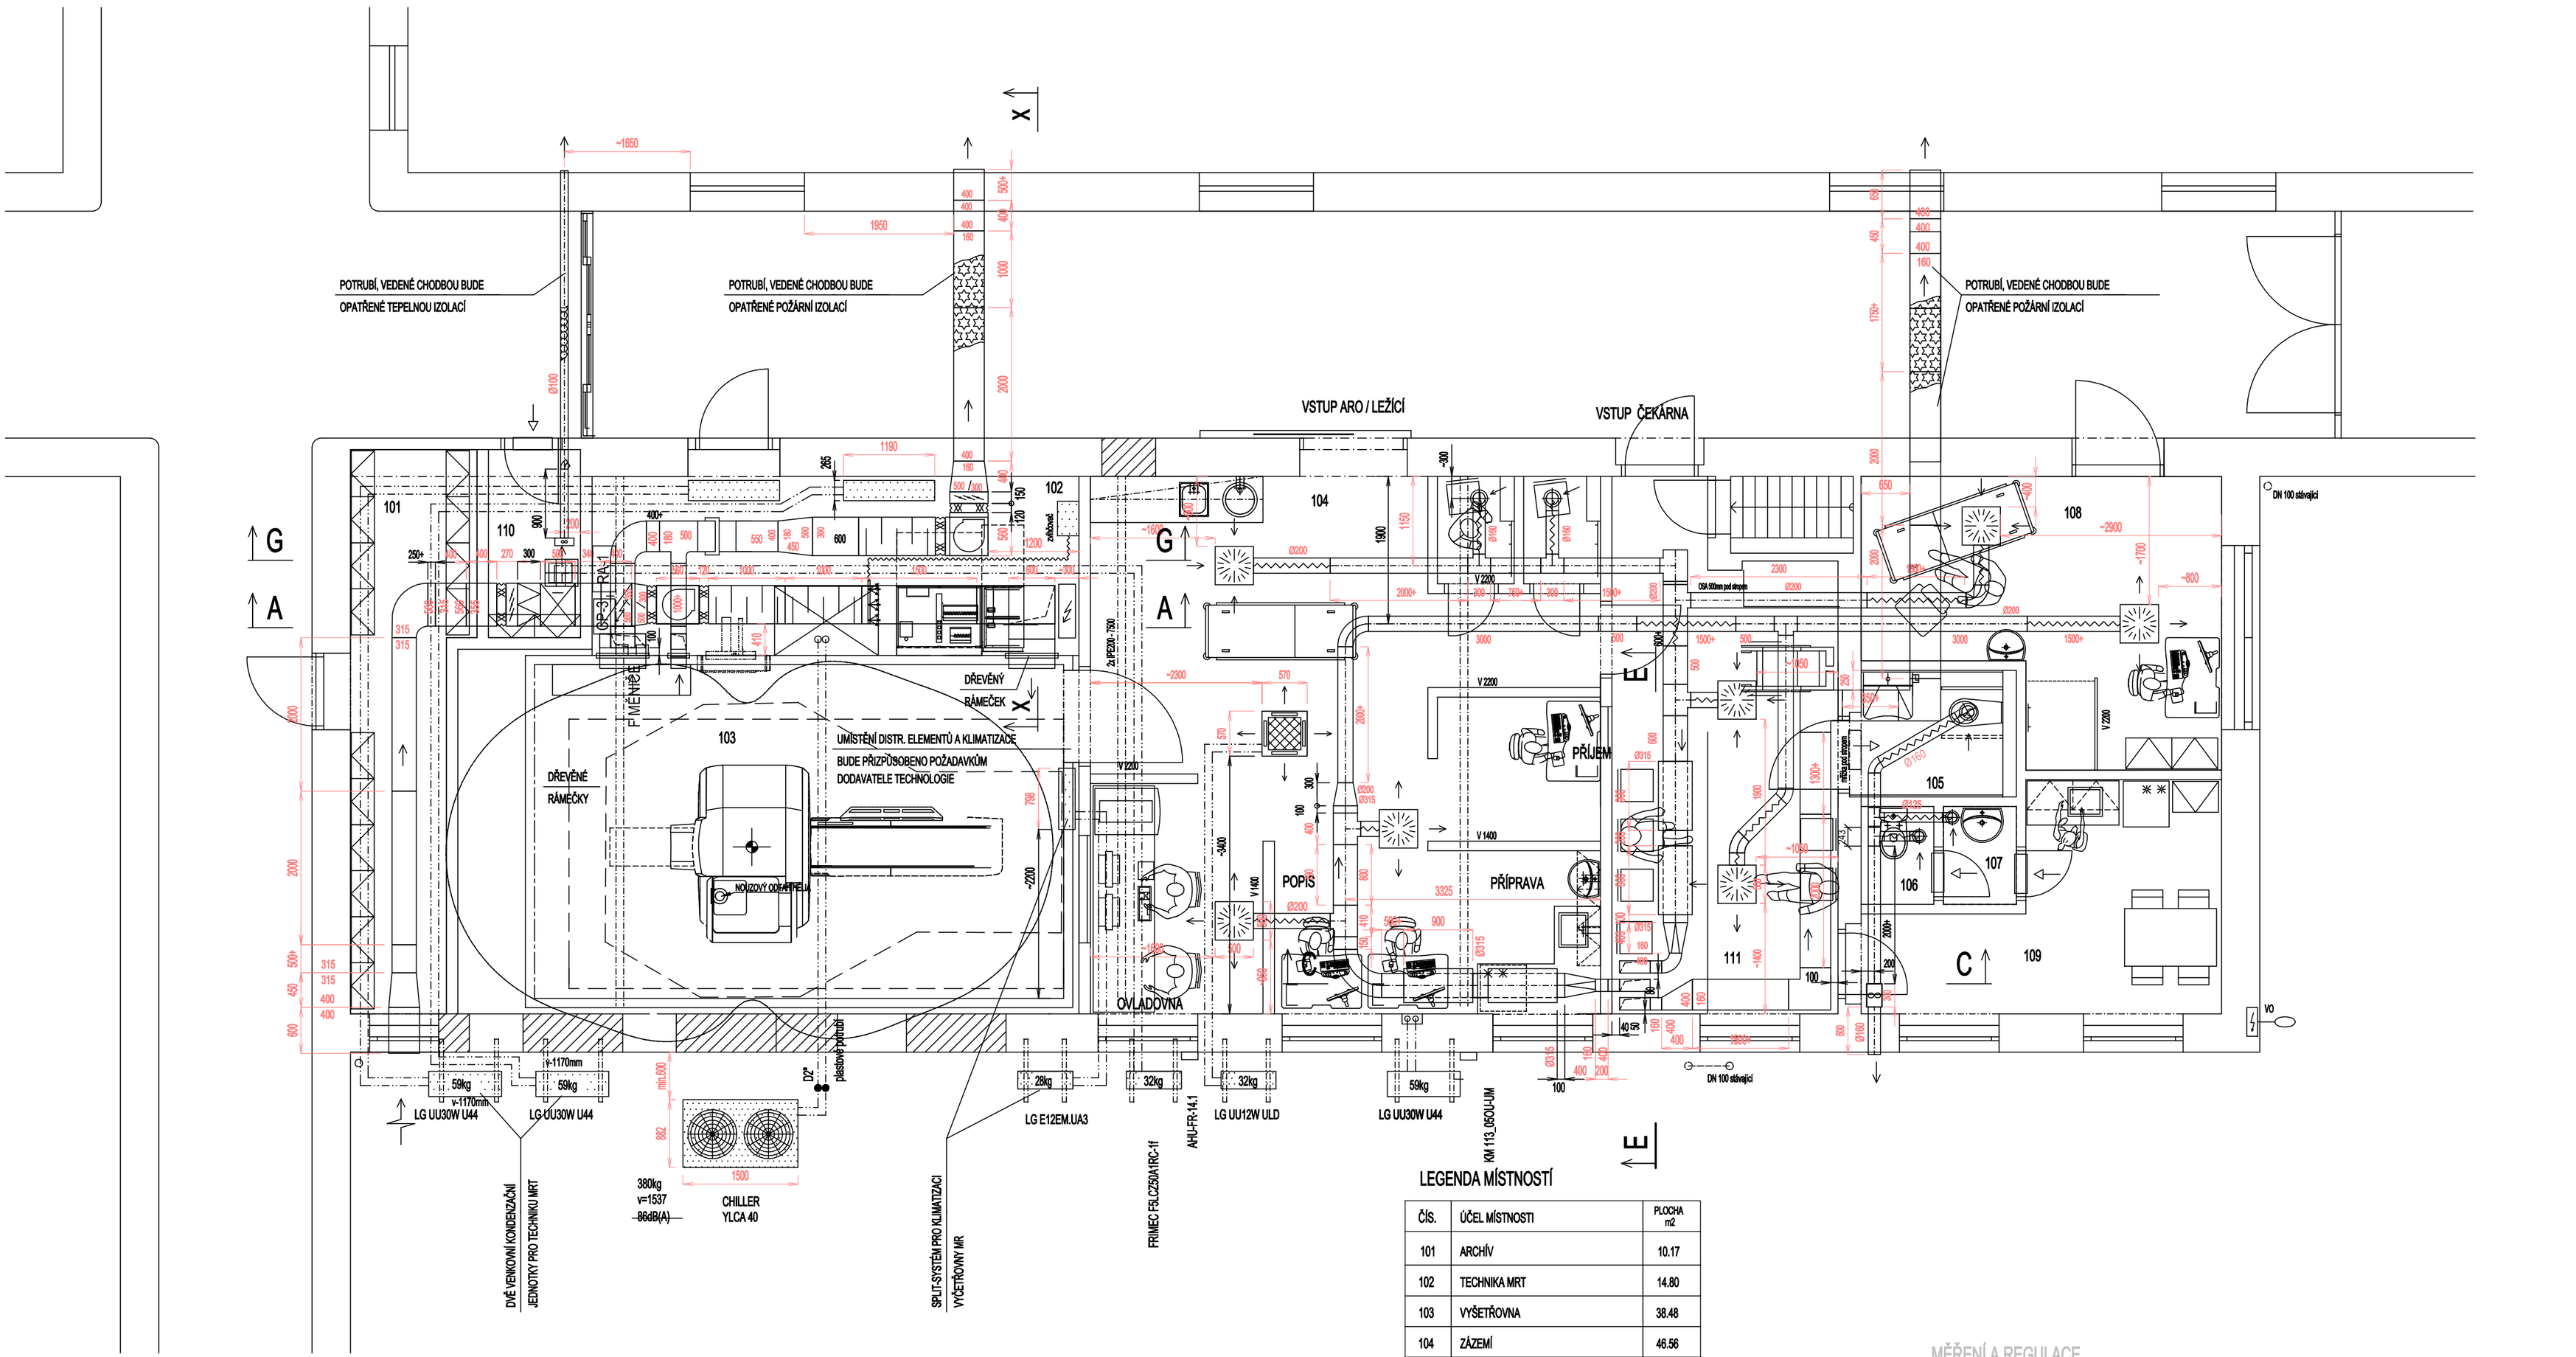

NOVÝ STAV 1:50

PŮDORYS 1. NP

LEGENDA MÍSTNOSTÍ

ČÍS.	ÚČEL MÍSTNOSTI	PLOCHA m2
101	ARCHÍV	10.17
102	TECHNIKA MRT	14.80
103	VYŠETŘOVNA	38.48
104	ZÁZEMÍ	46.56
105	WC KLIENTI	2.97
106	WC ZAMĚSTNANCI	1.21
107	WC předsíňka	1.21
108	ULTRAZVUK	14.92
109	DENNÍ MÍSTNOST	10.78
110	ÚKLID	2.94
111	ČEKÁRNA	18.92

MĚŘENÍ A REGULACE

Hlavní projektant	ing. Karel Šafařík - MULTITECHNIK CV	Ing. Vladimír Řejha Větrná 2722/20 400 11 Ústí nad Labem IČ 656 59 341 TEL: 774538877
Projektant MaR	ing. Vladimír Řejha	
Investor	Krajská zdravotní a.s., Ústí n.L.	
MÚ	Chomutov	Datum: 07/2016
Akce		Formát 8 x A4
NOVÁ MAGNETICKÁ REZONANCE VČETNĚ SANACE ZÁJMOVÉHO OBJEKTU KRAJSKÉ ZDRAVOTNÍ, a.s. - NEMOCNICE CHOMUTOV, OZ		Stupeň DSP-REA Č.zak. 172/07/2016 Měřítko 1:50
Obsah PŮDORYS 1.NP		Číslo výkresu VZ-1 Číslo vyhot.