


NOVÝ STAV 1:50  
PŮDORYS 1. NP

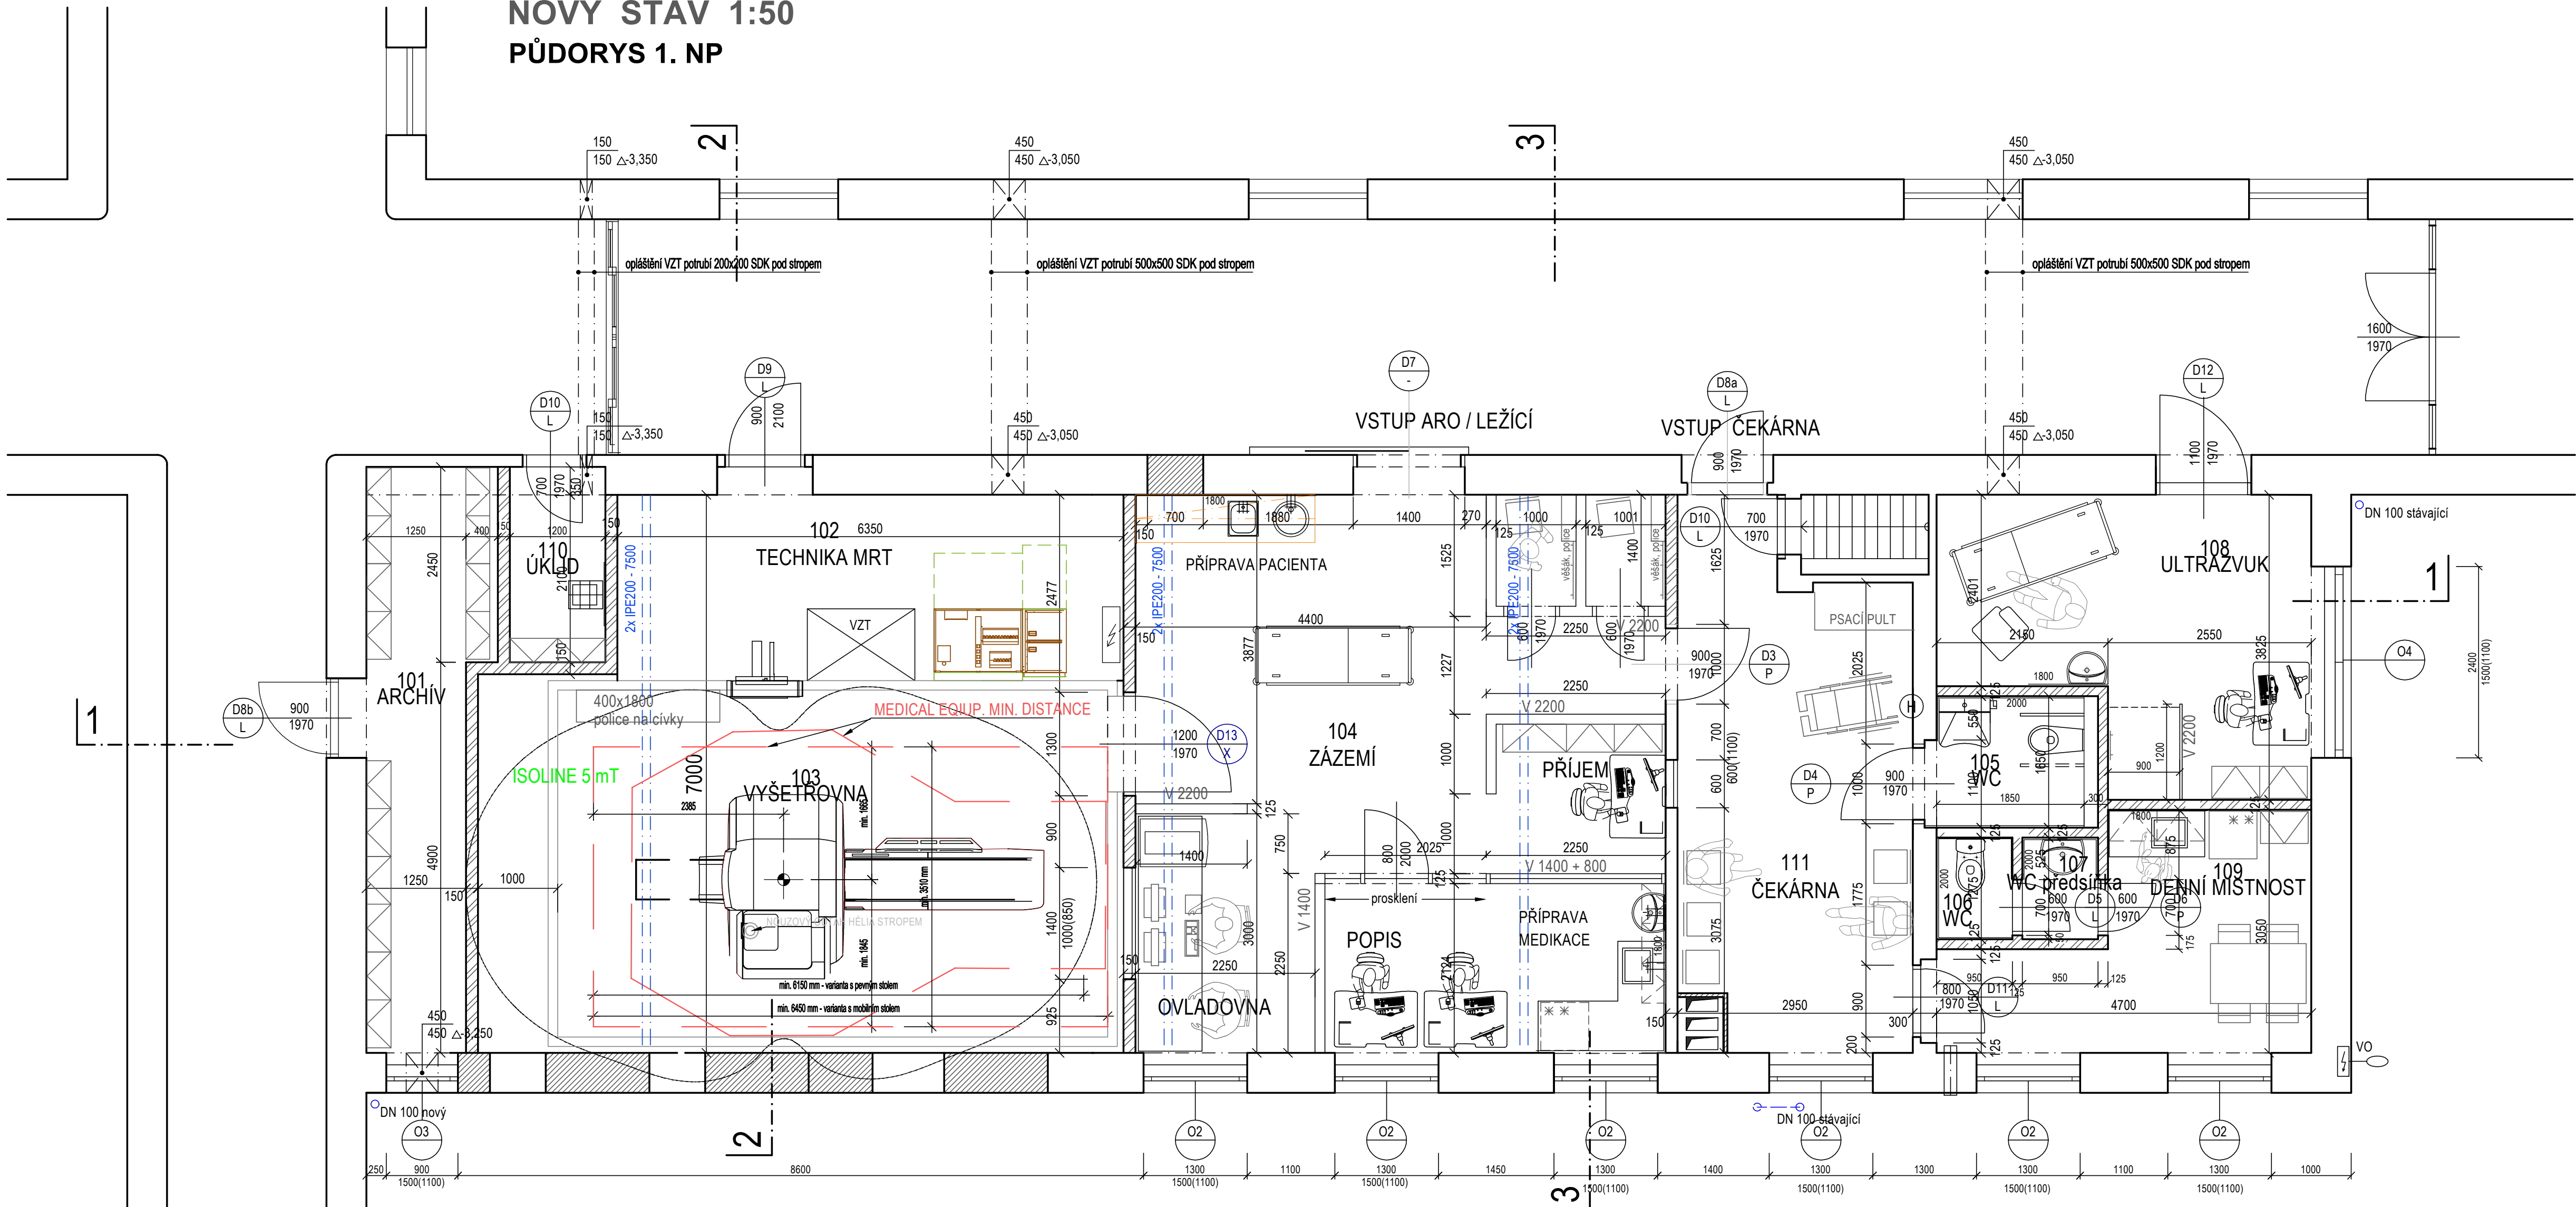

OBKLADY ZA UMYVADLY A DŘEZY DO VÝŠE 1800 MM.  
OBKLADY V SANITÁRNÍCH PROSTORÁCH DO VÝŠE 2000 MM.

**Platnost uvedených rozměrů**  
Ve výkresech a výkazech uvedené rozměry jsou orientační pro účely schvalovacího řízení a kalkulace dodávek a nenahrazují stanovení potřebných rozměrů pro výrobu zhotovitelem v jeho vlastní odpovědnosti.


**Zodpovědnost za stanovení rozměrů**  
Veškeré rozměry stávajících částí stavby jakož i dílů předchozích profesí je nutné brát zhotovitelem na místě jednotlivě a ve vlastní odpovědnosti.

**Rozměrové odchylky**  
Vážnější rozměrové odchylky je nezbytné konzultovat s projektantem před zahájením výroby.

- stávající betonové konstrukce
- stávající zděné konstrukce
- nové betonové konstrukce
- nové zděné konstrukce
- nové příčky SDK
- prostup stěnou pro VZT

Výkres je platný pouze v barevném provedení!

Čís.	ÚČEL MÍSTNOSTI	PLOCHA m <sup>2</sup>	DRUH PODLAHY	ÚPR. STĚN	PODHLLED	ÚPR. SOKLU
101	ARCHÍV	10.17	PVC	VÁPENNÁ OMÍTKA ŠTUKOVÁ	–	NÁSTĚNNÝ POŽLÁBEK V=200
102	TECHNIKA MRT	14.80	KERAMICKÁ DLAŽBA	VÁPENNÁ OMÍTKA ŠTUKOVÁ	–	KERAMICKÝ SOKL V=100
103	VYŠETŘOVNA	38.48	PVC ELEKTRODYNAMIC-DOZVÍATEL MRT	KABINA +3,000 DOZVÍATEL MRT	KABINA +3,000 DOZVÍATEL MRT	NÁSTĚNNÝ POŽLÁBEK V=200
104	ZÁZEMÍ	46.56	PVC ELEKTROSTATICKÉ	KERAMICKÝ OBKLAD V=2000	RASTROVÝ +3,200	NÁSTĚNNÝ POŽLÁBEK V=200
105	WC KLIENTI	2.97	KERAMICKÁ DLAŽBA	KERAMICKÝ OBKLAD V=2000	RASTROVÝ +3,200	NÁSTĚNNÝ POŽLÁBEK V=200
106	WC ZAMĚSTNANCÍ	1.21	KERAMICKÁ DLAŽBA	KERAMICKÝ OBKLAD V=2000	RASTROVÝ +3,200	NÁSTĚNNÝ POŽLÁBEK V=200
107	WC PŘEDSÍDKA	1.21	KERAMICKÁ DLAŽBA	KERAMICKÝ OBKLAD V=2000	RASTROVÝ +3,200	NÁSTĚNNÝ POŽLÁBEK V=200
108	ULTRAZVUK	14.92	PVC	VÁPENNÁ OMÍTKA	RASTROVÝ +3,200	NÁSTĚNNÝ POŽLÁBEK V=200
109	DENNÍ MÍSTNOST	10.78	PVC	VÁPENNÁ OMÍTKA	RASTROVÝ +3,200	NÁSTĚNNÝ POŽLÁBEK V=200
110	ÚKLID	2.94	KERAMICKÁ DLAŽBA	VÁPENNÁ OMÍTKA KER. SOKL V=100	–	KERAMICKÝ SOKL V=100
111	ČEKÁRNA	18.92	PVC	VÁPENNÁ OMÍTKA	RASTROVÝ +3,200	NÁSTĚNNÝ POŽLÁBEK V=200

ODP. PROJEKTANT	PROJEKTANT	KRESLIL	KONTOLOVAL	<div> Ing. Šafařík</div> <div>TEL.: 474 652 785, FAX: 474 652 774</div>	
Ing. Šafařík	ING. HOYER	ING. HOYER	Ing. Šafařík		
MŮ	CHOMUTOV			FORMÁT	8 x A4
INVESTOR	Krajská zdravotní, a.s., Ústí n.L.			DATUM	5/2016
AKCE	NOVÁ MAGNETICKÁ REZONANCE VČETNĚ SANACE ZÁJMŮVÉHO OBJEKTU KRAJSKÉ ZDRAVOTNÍ, A.S. - NEMOCNICE CHOMUTOV, O.Z.			STUPEŇ	DSP
OBSAH	PŮDORYS 1.NP - NOVÝ STAV			Č. ZAKÁZKY	1207
				Č. VÝKRESU	1207
				1:50	S 09