


NOVÝ STAV 1:50
PŮDORYS 1. NP

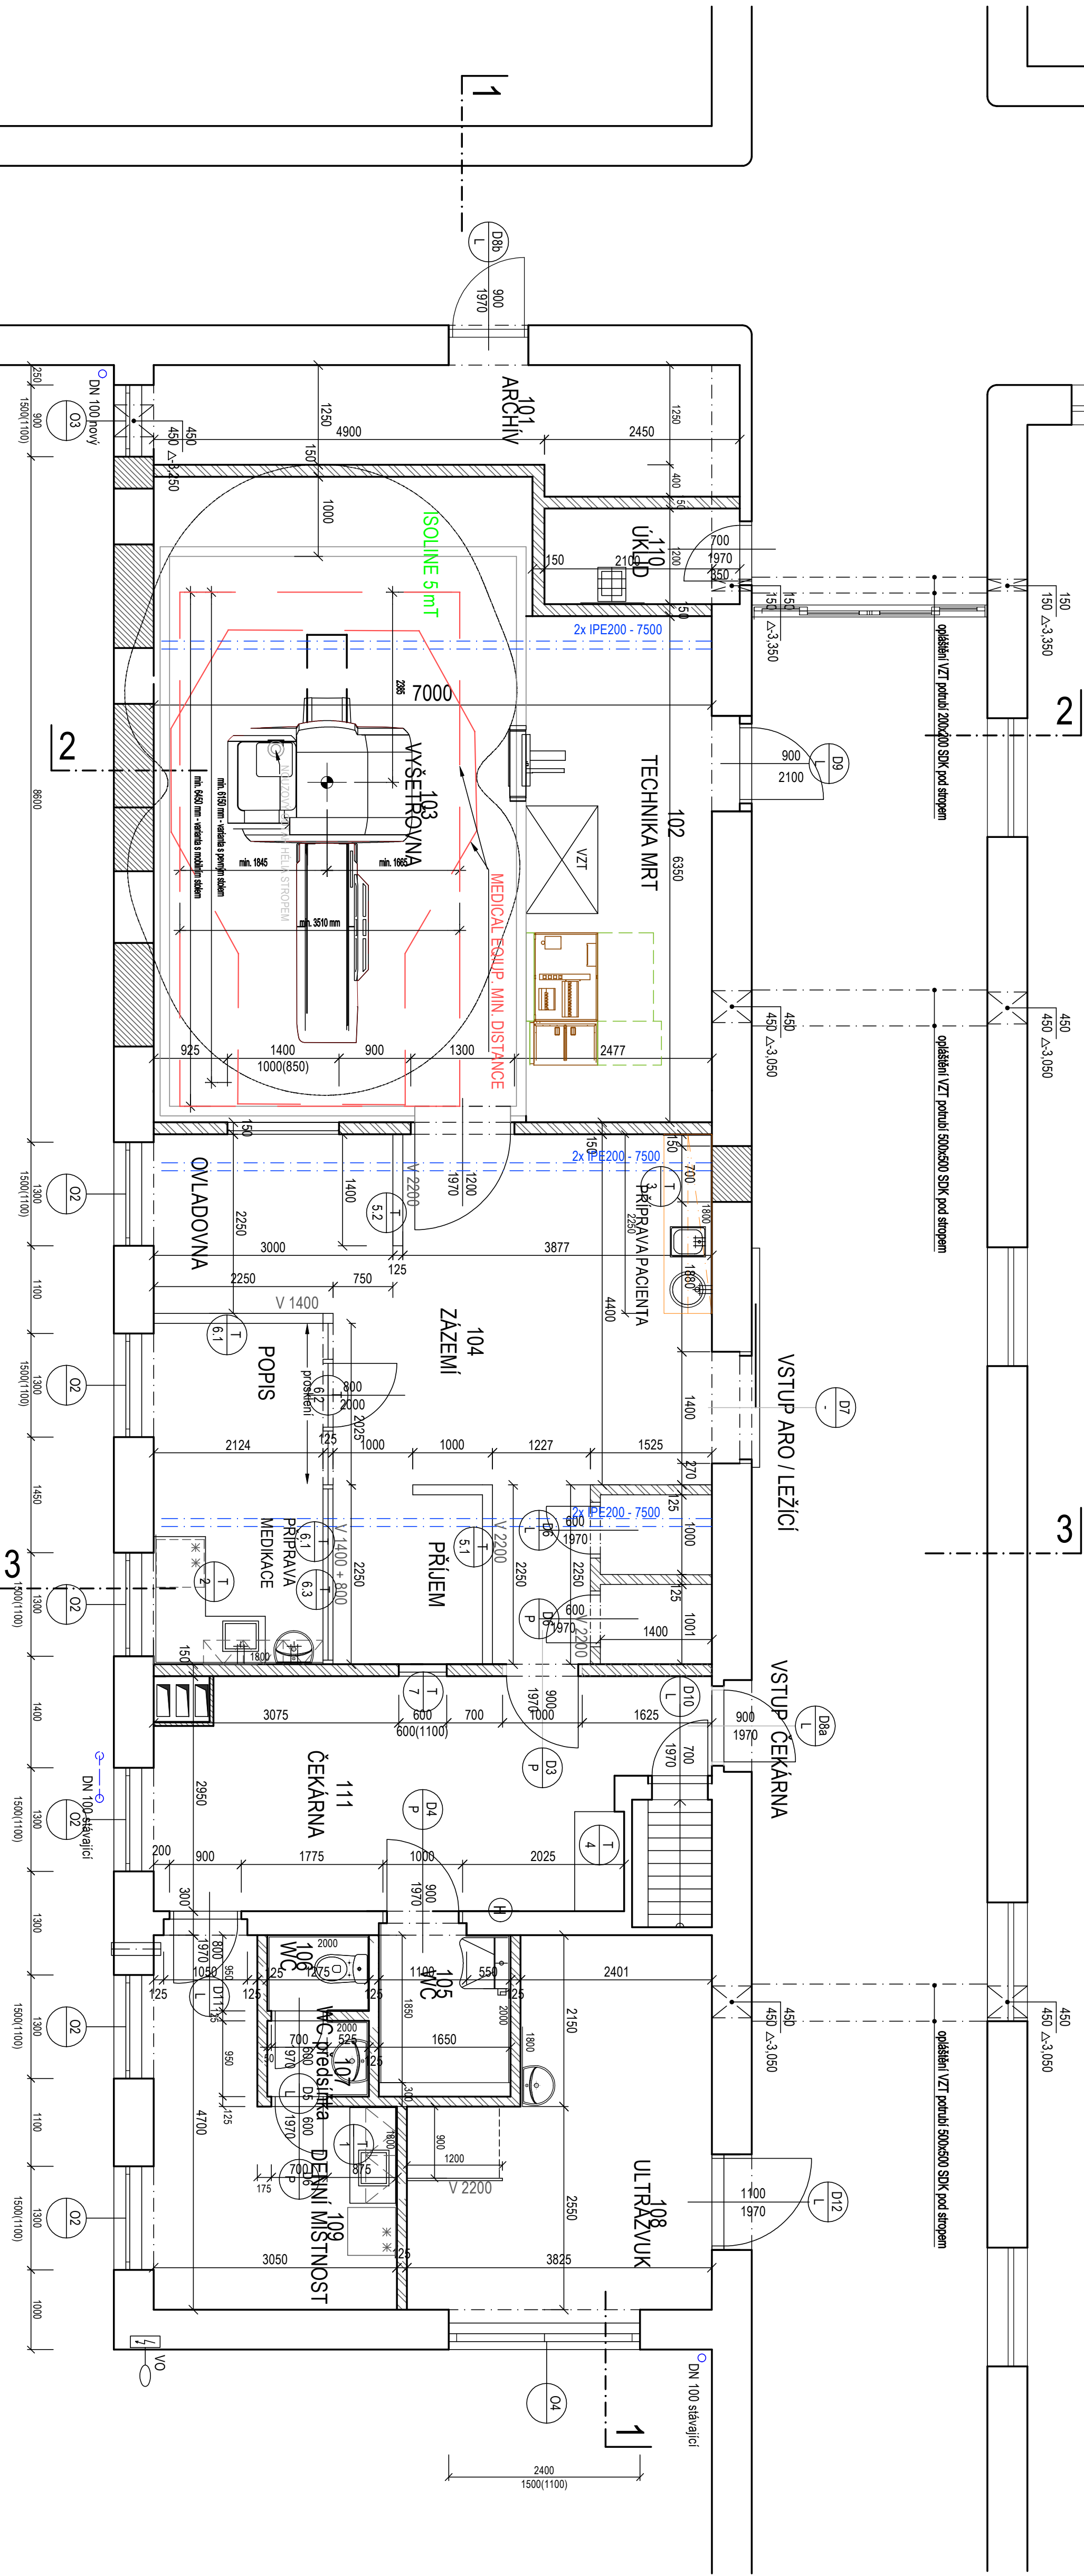

| Čís. | Účel místnosti | Plocha m ² | Druh podlahy | Úpr. stěn | Podhled | Úpr. soklu |
|------|----------------|-----------------------|------------------|-------------------------------------|------------------------|------------------------|
| 101 | ARCHIV | 10.17 | PVC | VÁPNĚNÁ OMÍTKA | - | NÁSTĚNNÝ POLABEK V-200 |
| 102 | TECHNIKA MRT | 14.80 | KERAMICKÁ DÍLŽBA | VÁPNĚNÁ OMÍTKA | - | KERAMICKÝ SOKL V-100 |
| 103 | VYŠETŘOVNA | 38.48 | PVC | PRO ELEKTROVODNÉ - KERAMICKÁ DÍLŽBA | ROZSAH 4,200 | ROZSAH 4,200 |
| 104 | ZÁZEMÍ | 46.56 | PVC | PRO ELEKTROVODNÉ - KERAMICKÁ DÍLŽBA | ROZSAH 4,200 | ROZSAH 4,200 |
| 105 | WC KLIENTI | 2.97 | KERAMICKÁ DÍLŽBA | PRO ELEKTROVODNÉ - KERAMICKÁ DÍLŽBA | ROZSAH 4,200 | ROZSAH 4,200 |
| 106 | WC ZAMĚSTNANCŮ | 1.21 | KERAMICKÁ DÍLŽBA | PRO ELEKTROVODNÉ - KERAMICKÁ DÍLŽBA | ROZSAH 4,200 | ROZSAH 4,200 |
| 107 | WC předstíha | 1.21 | KERAMICKÁ DÍLŽBA | PRO ELEKTROVODNÉ - KERAMICKÁ DÍLŽBA | ROZSAH 4,200 | ROZSAH 4,200 |
| 108 | ULTRAZVUK | 14.92 | PVC | VÁPNĚNÁ OMÍTKA | NÁSTĚNNÝ POLABEK V-200 | NÁSTĚNNÝ POLABEK V-200 |
| 109 | DENNÍ MÍSTNOST | 10.78 | PVC | VÁPNĚNÁ OMÍTKA | ROZSAH 4,200 | NÁSTĚNNÝ POLABEK V-200 |
| 110 | UKLID | 2.94 | KERAMICKÁ DÍLŽBA | KER. SOKL V-100 | - | KERAMICKÝ SOKL V-100 |
| 111 | ČEKÁRNA | 18.92 | PVC | VÁPNĚNÁ OMÍTKA | ROZSAH 4,200 | NÁSTĚNNÝ POLABEK V-200 |

OBKLADY ZA LÍMY VYUŽÍVÁJÍ A DŘEZY DO VÝŠE 1800 MM.
OBKLADY V SANITÁRNÍCH PROSTORÁCH DO VÝŠE 2000 MM.

Platnost udaných rozměrů
Ve výkresu s výkresy uvidíte rozměry jsou orientací pro účely jednání s klientem a s dodavatelem a s realizací. Rozměry jsou udávány v mm a jsou zaokrouhleny na celé mm.
Zodpovědnost za stavení rozměrů
Všechny rozměry, stávající a nové, jsou udávány v mm a jsou zaokrouhleny na celé mm.
Rozměrové odchylky
Všechny rozměrové odchylky jsou udávány v mm a jsou zaokrouhleny na celé mm.

- stávající betonové konstrukce
- stávající zděné konstrukce
- nové betonové konstrukce
- nové zděné konstrukce
- nové příčky SDK
- prostup stěnou pro VZT

Výkres je platný pouze v barevném provedení!

| | | | |
|-------------|---|------------|-------------|
| OBJEDVATEL | PROJEKTANT | KRESLÍ | KONTROLA |
| Ing. Štěpán | Ing. Hovér | Ing. Hovér | Ing. Štěpán |
| MÚ | CHOMUTOV | Č. 144 | 8.44 |
| INVESTOR | Kapal záměr, a.s., Ústí n. L. | DATA | 82016 |
| AKCE | NOVÁ MACHETOVÁ REKONSTRUKCE VČETNĚ SANACE ZÁKLADOVÝCH OBJEKTŮ | STUPEŇ | DIZ |
| | KRAJSKÉ ZDRAVOTNÍ A.S. - NEMOCNICE CHOMUTOV, O.Z. | Č. ZVÁZKY | 1207 |
| | | MĚŘÍTKO | Č. VÝKRESU |
| | | 1:50 | S.09 |