


PROSTOR PRO UMÍSTĚNÍ NOVÉHO SUŠIČE

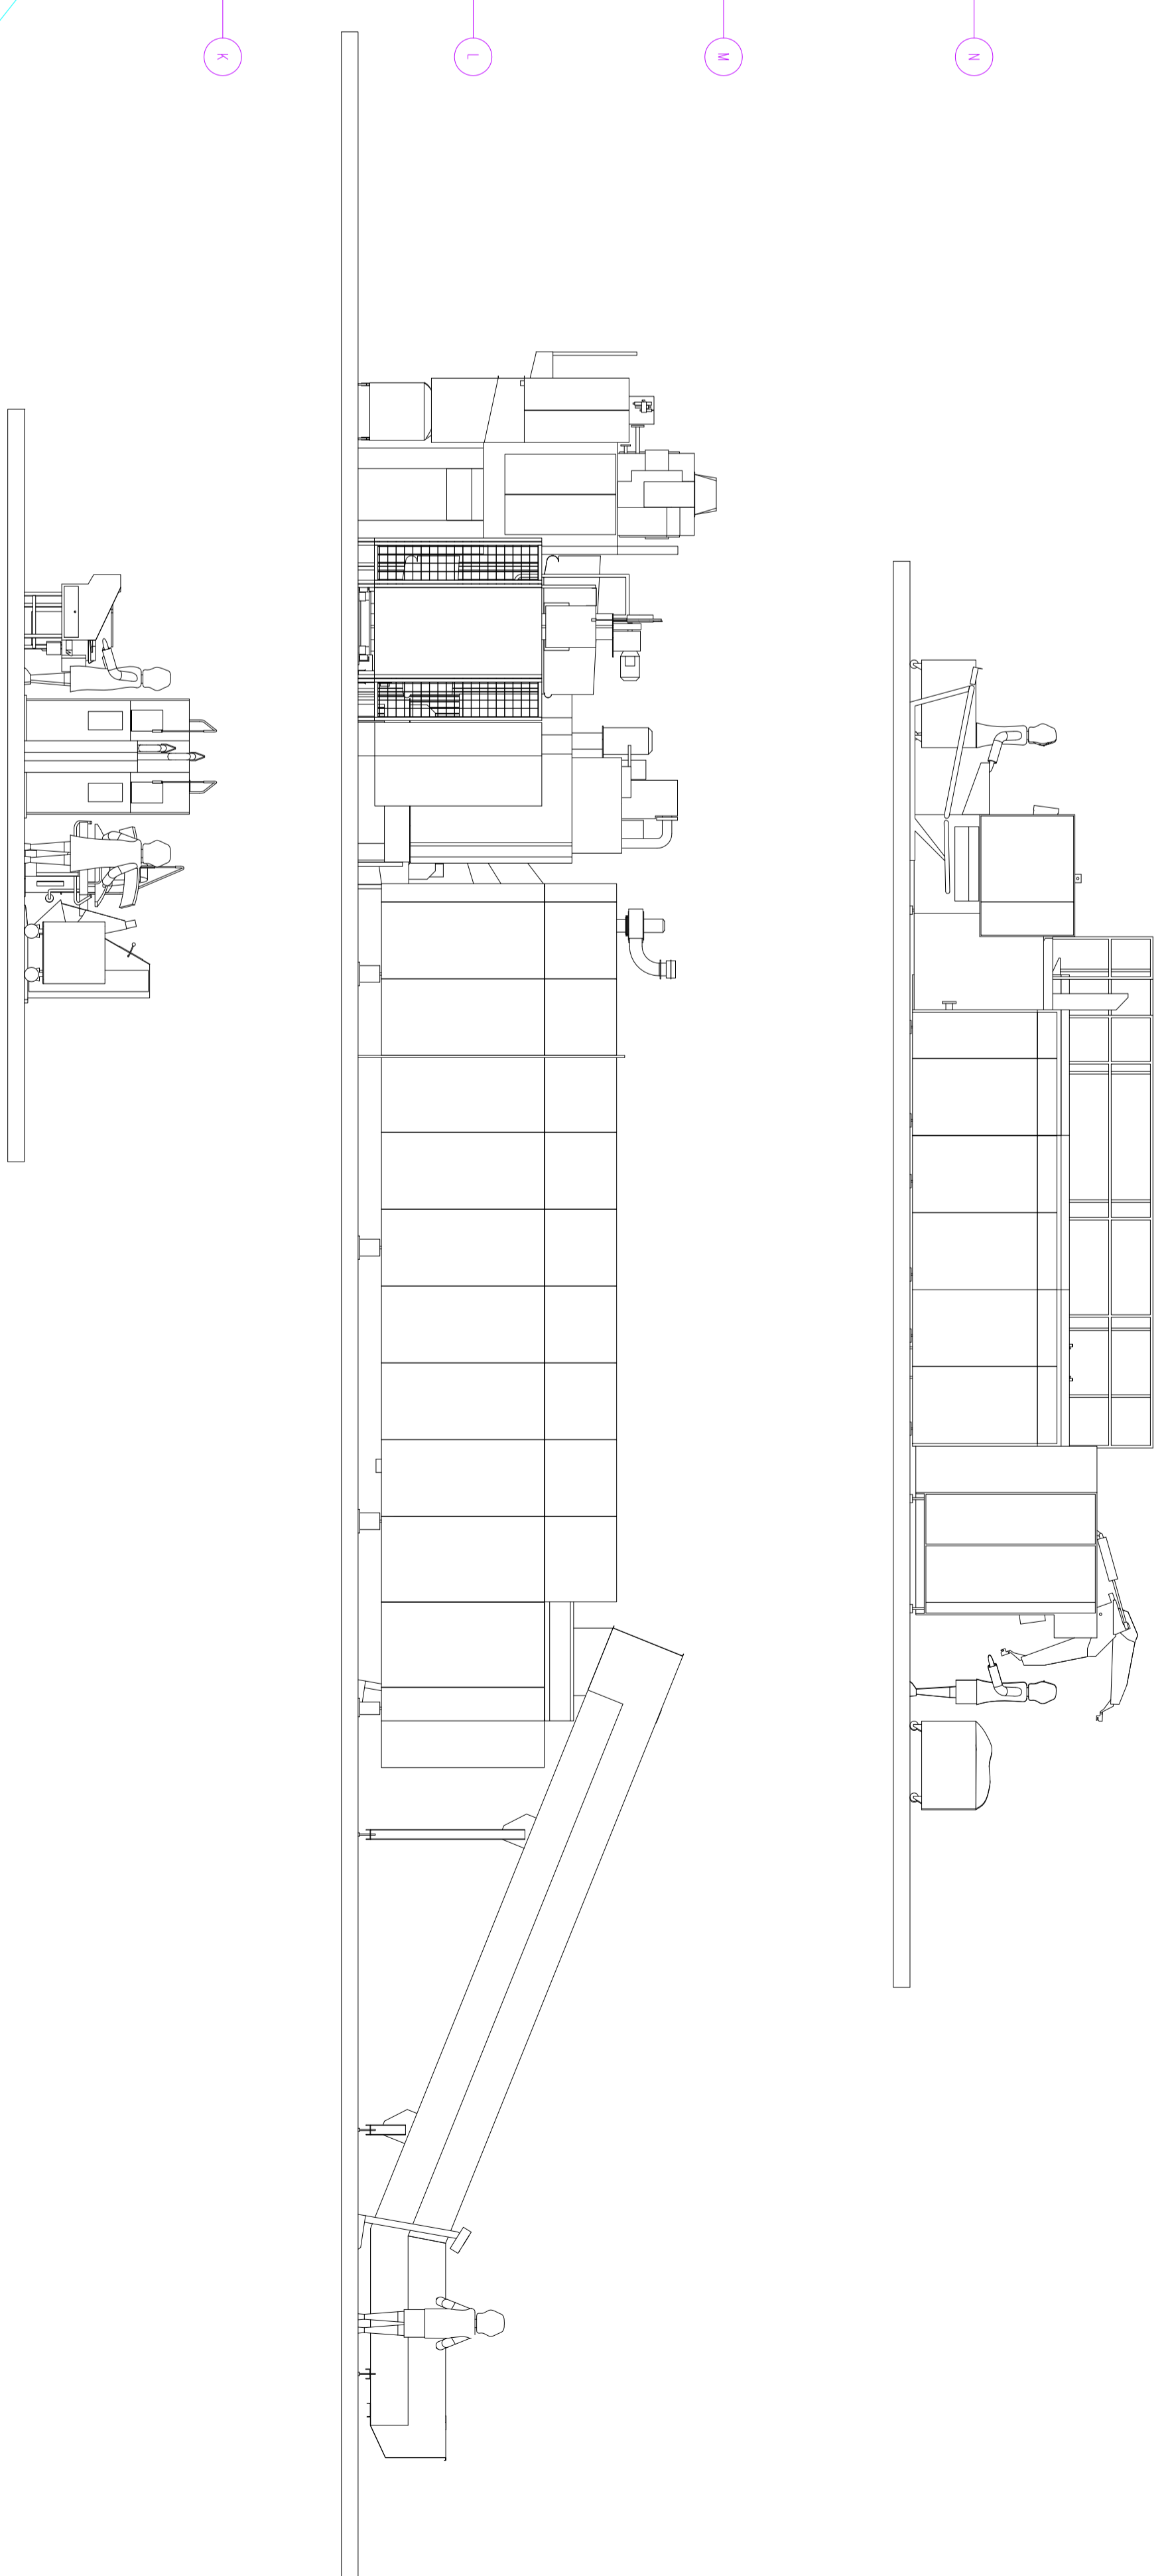


PROSTOR PRO UMÍSTĚNÍ NAKLÁDACÍHO DOPRAVNÍKU,  
TUNELOVÉ PRAČKY, HYDRAULICKÉHO LISU A SUŠIČE

VÝMĚNA STÁVAJÍCÍHO SUŠIČE

PROSTOR PRO UMÍSTĚNÍ ŽEHLIČE

PROSTOR PRO UMÍSTĚNÍ KABINETOVÉ ŽEHLIČÍ SOUPRAVY

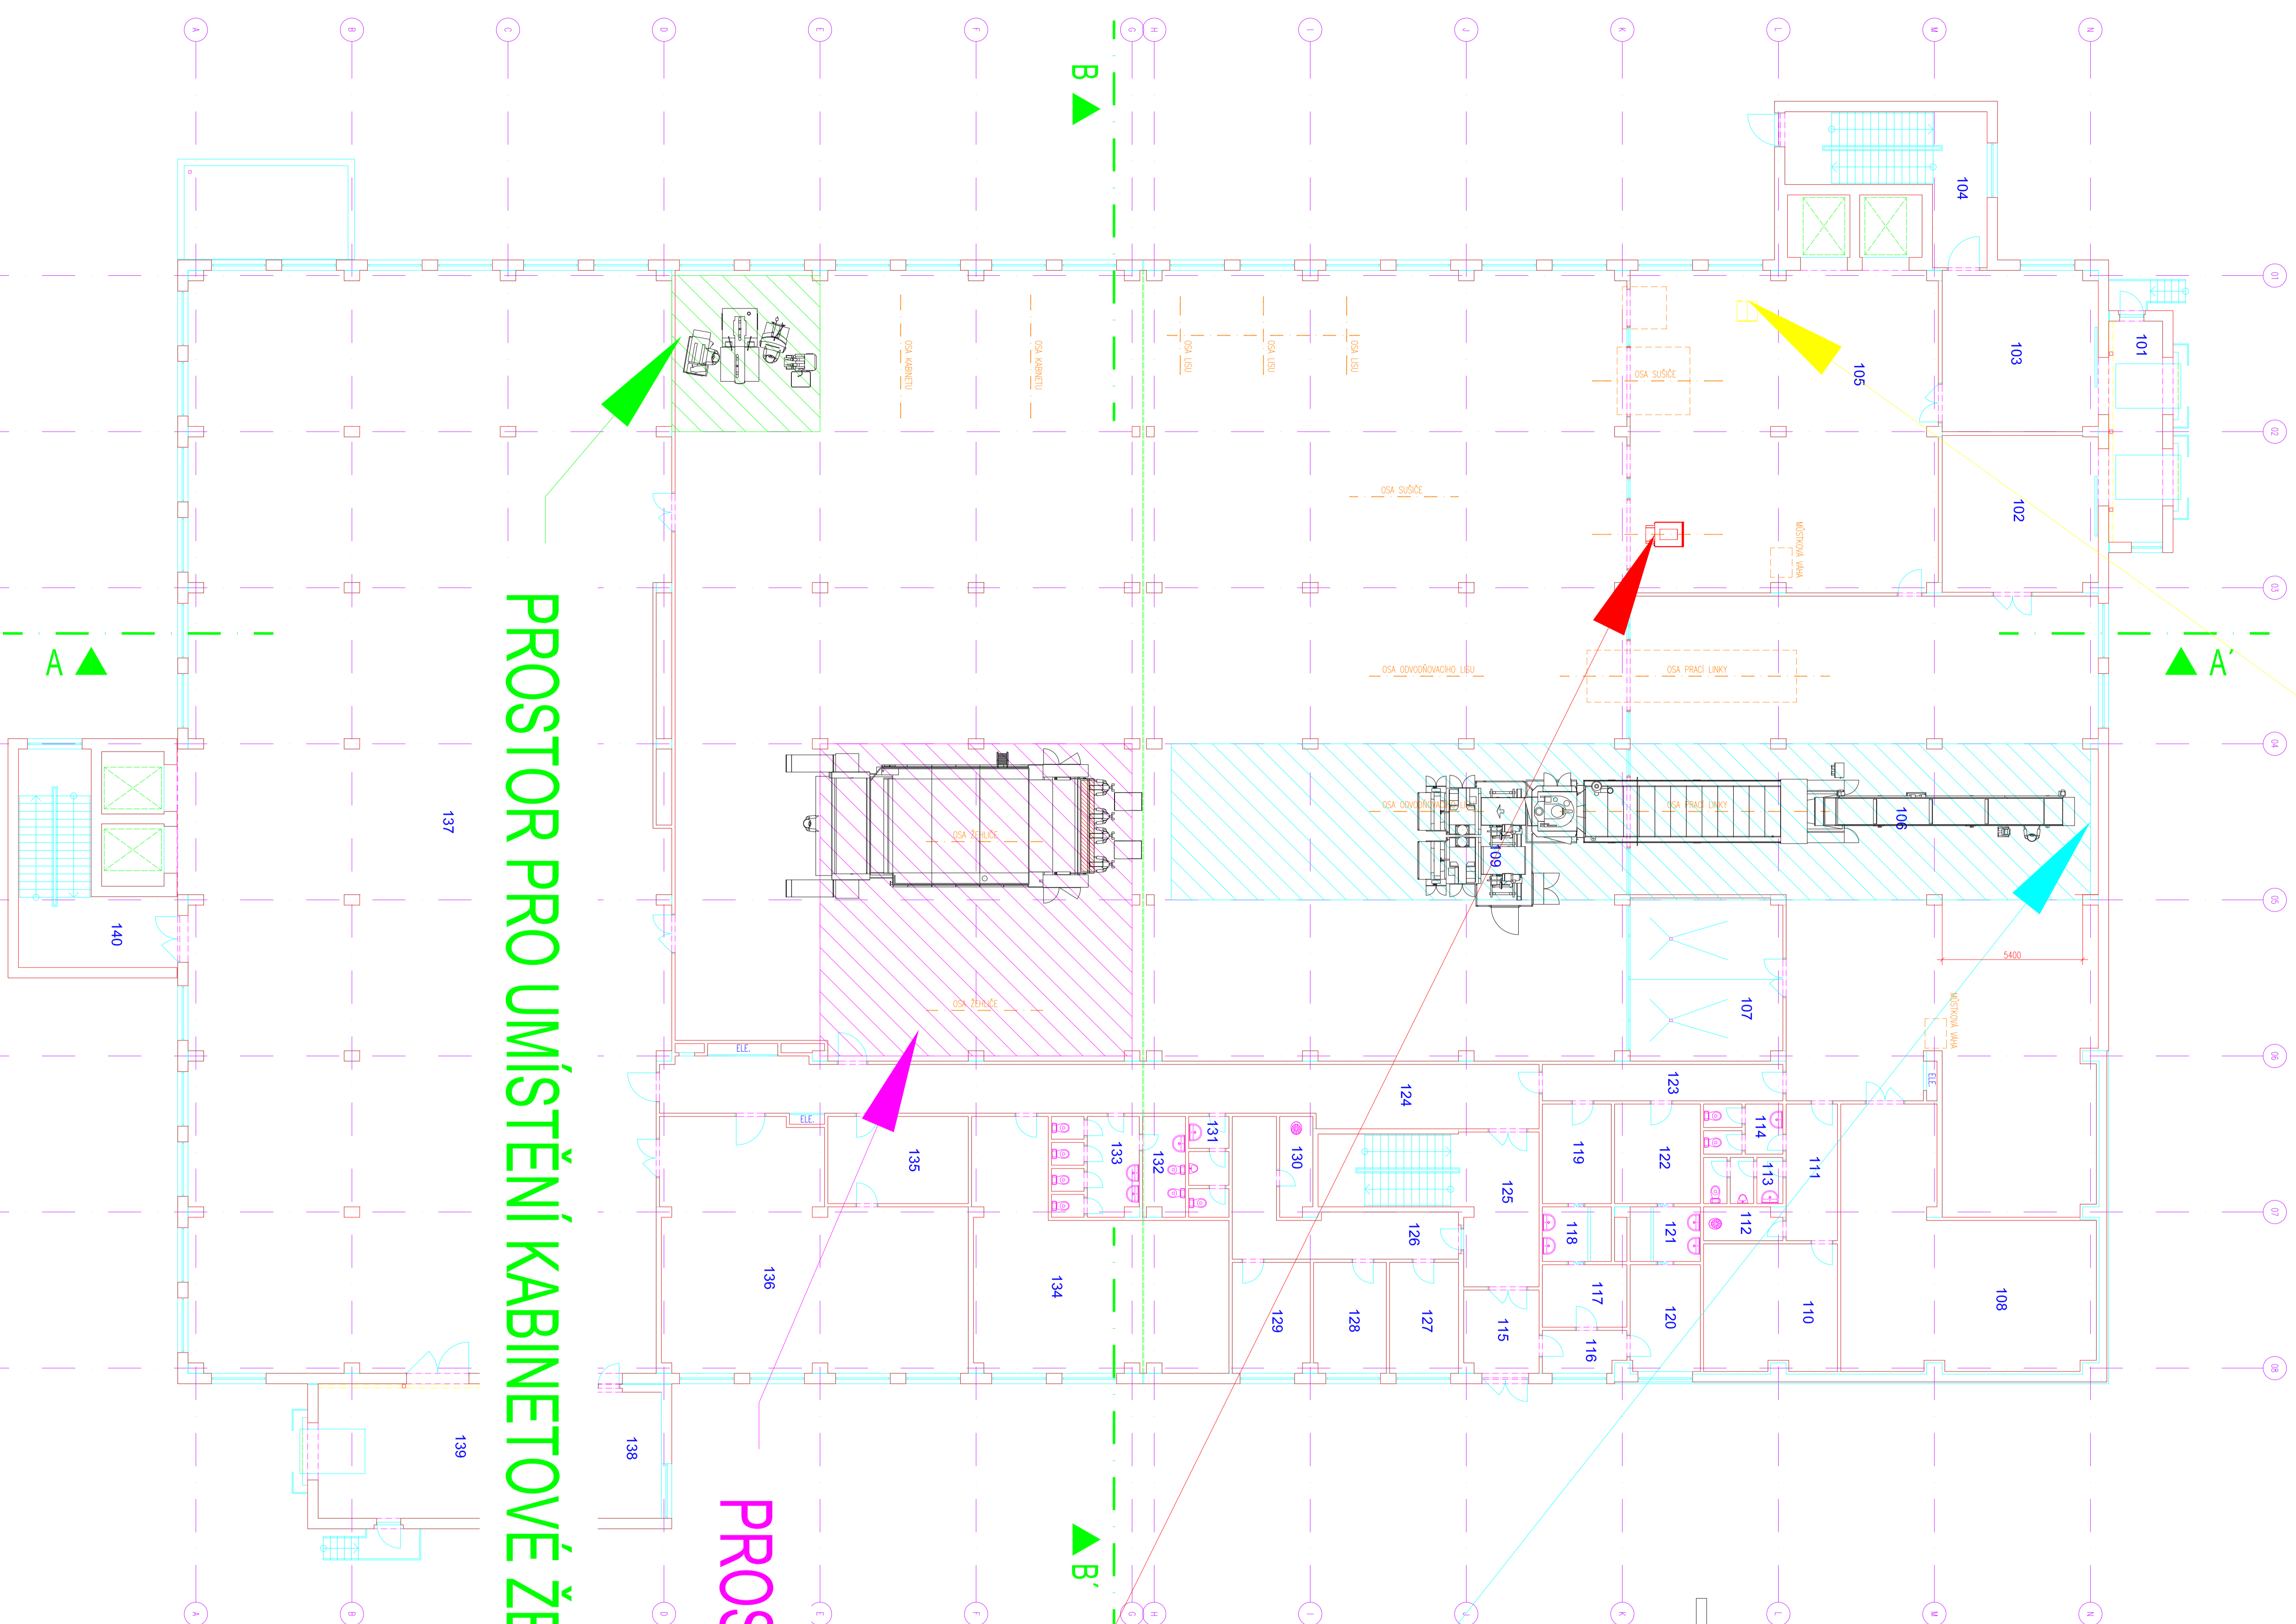

SPECIFIKACE MÍSTNOSTI:	
101	PRÁDELNA
102	ZOBŮBĚ
103	ZOBŮBĚ
104	SKLAD
105	PROSTOR - KUCHA STROMA
106	PROSTOR - KUCHA STROMA
107	DOPRAVNÍ PRÁČKA (PROSTOR)
108	SOŠKA (NAKLADEK PROSTOR)
109	PRÁDELNA - KUCHA STROMA, ŽELEZNA
110	SOŠKA
111	CHODBA
112	OKRESKOVÁ KOKOSKA
113	WC MŮŽI
114	WC ŽEN
115	ZOBŮBĚ
116	CHODBA
117	KUCHA STROMA MŮŽI
118	UMÝVACÍ
119	VEŽEČKA STROMA MŮŽI
120	KUCHA STROMA ŽEN
121	UMÝVACÍ
122	VEŽEČKA STROMA ŽEN
123	CHODBA
124	CHODBA
125	SKLAD
126	CHODBA
127	VEŽEČKA
128	VEŽEČKA
129	OKRESKOVÁ KOKOSKA
130	WC MŮŽI
131	CHODBA
132	PROSTOR - KUCHA STROMA ŽEN
133	CHODBA
134	CHODBA
135	CHODBA
136	CHODBA
137	SOŠKA (DOPRAVNÍ PRÁČKA)
138	CHODBA
139	CHODBA
140	SKLAD

Vyhrazeno právo technických změn

**Pragoperun**

Návrh zástavby  
Nemocniční prádelna  
Ústí nad Labem

Vedoucí projektu	Ing. Lubomír Svoboda
Tel.:	+420 605 245 184
Fax.:	+420 284 818 782
email:	svoboda@pragoperun.cz
Charakteristika	VL.P0019241
Číslo výkresu	VLE030611
1:1000	23.05.2016
Verze	AO
Upraveno	01
Vypracováno	Angela Gröbe
Upraveno	

POŽADAVKY NA UMÍSTĚNÍ NOVÉ PRÁDELENSKÉ TECHNOLOGIE