řez DA - DA

Návrh uložení rozvodů

řez DB - DB

řez Z - Z

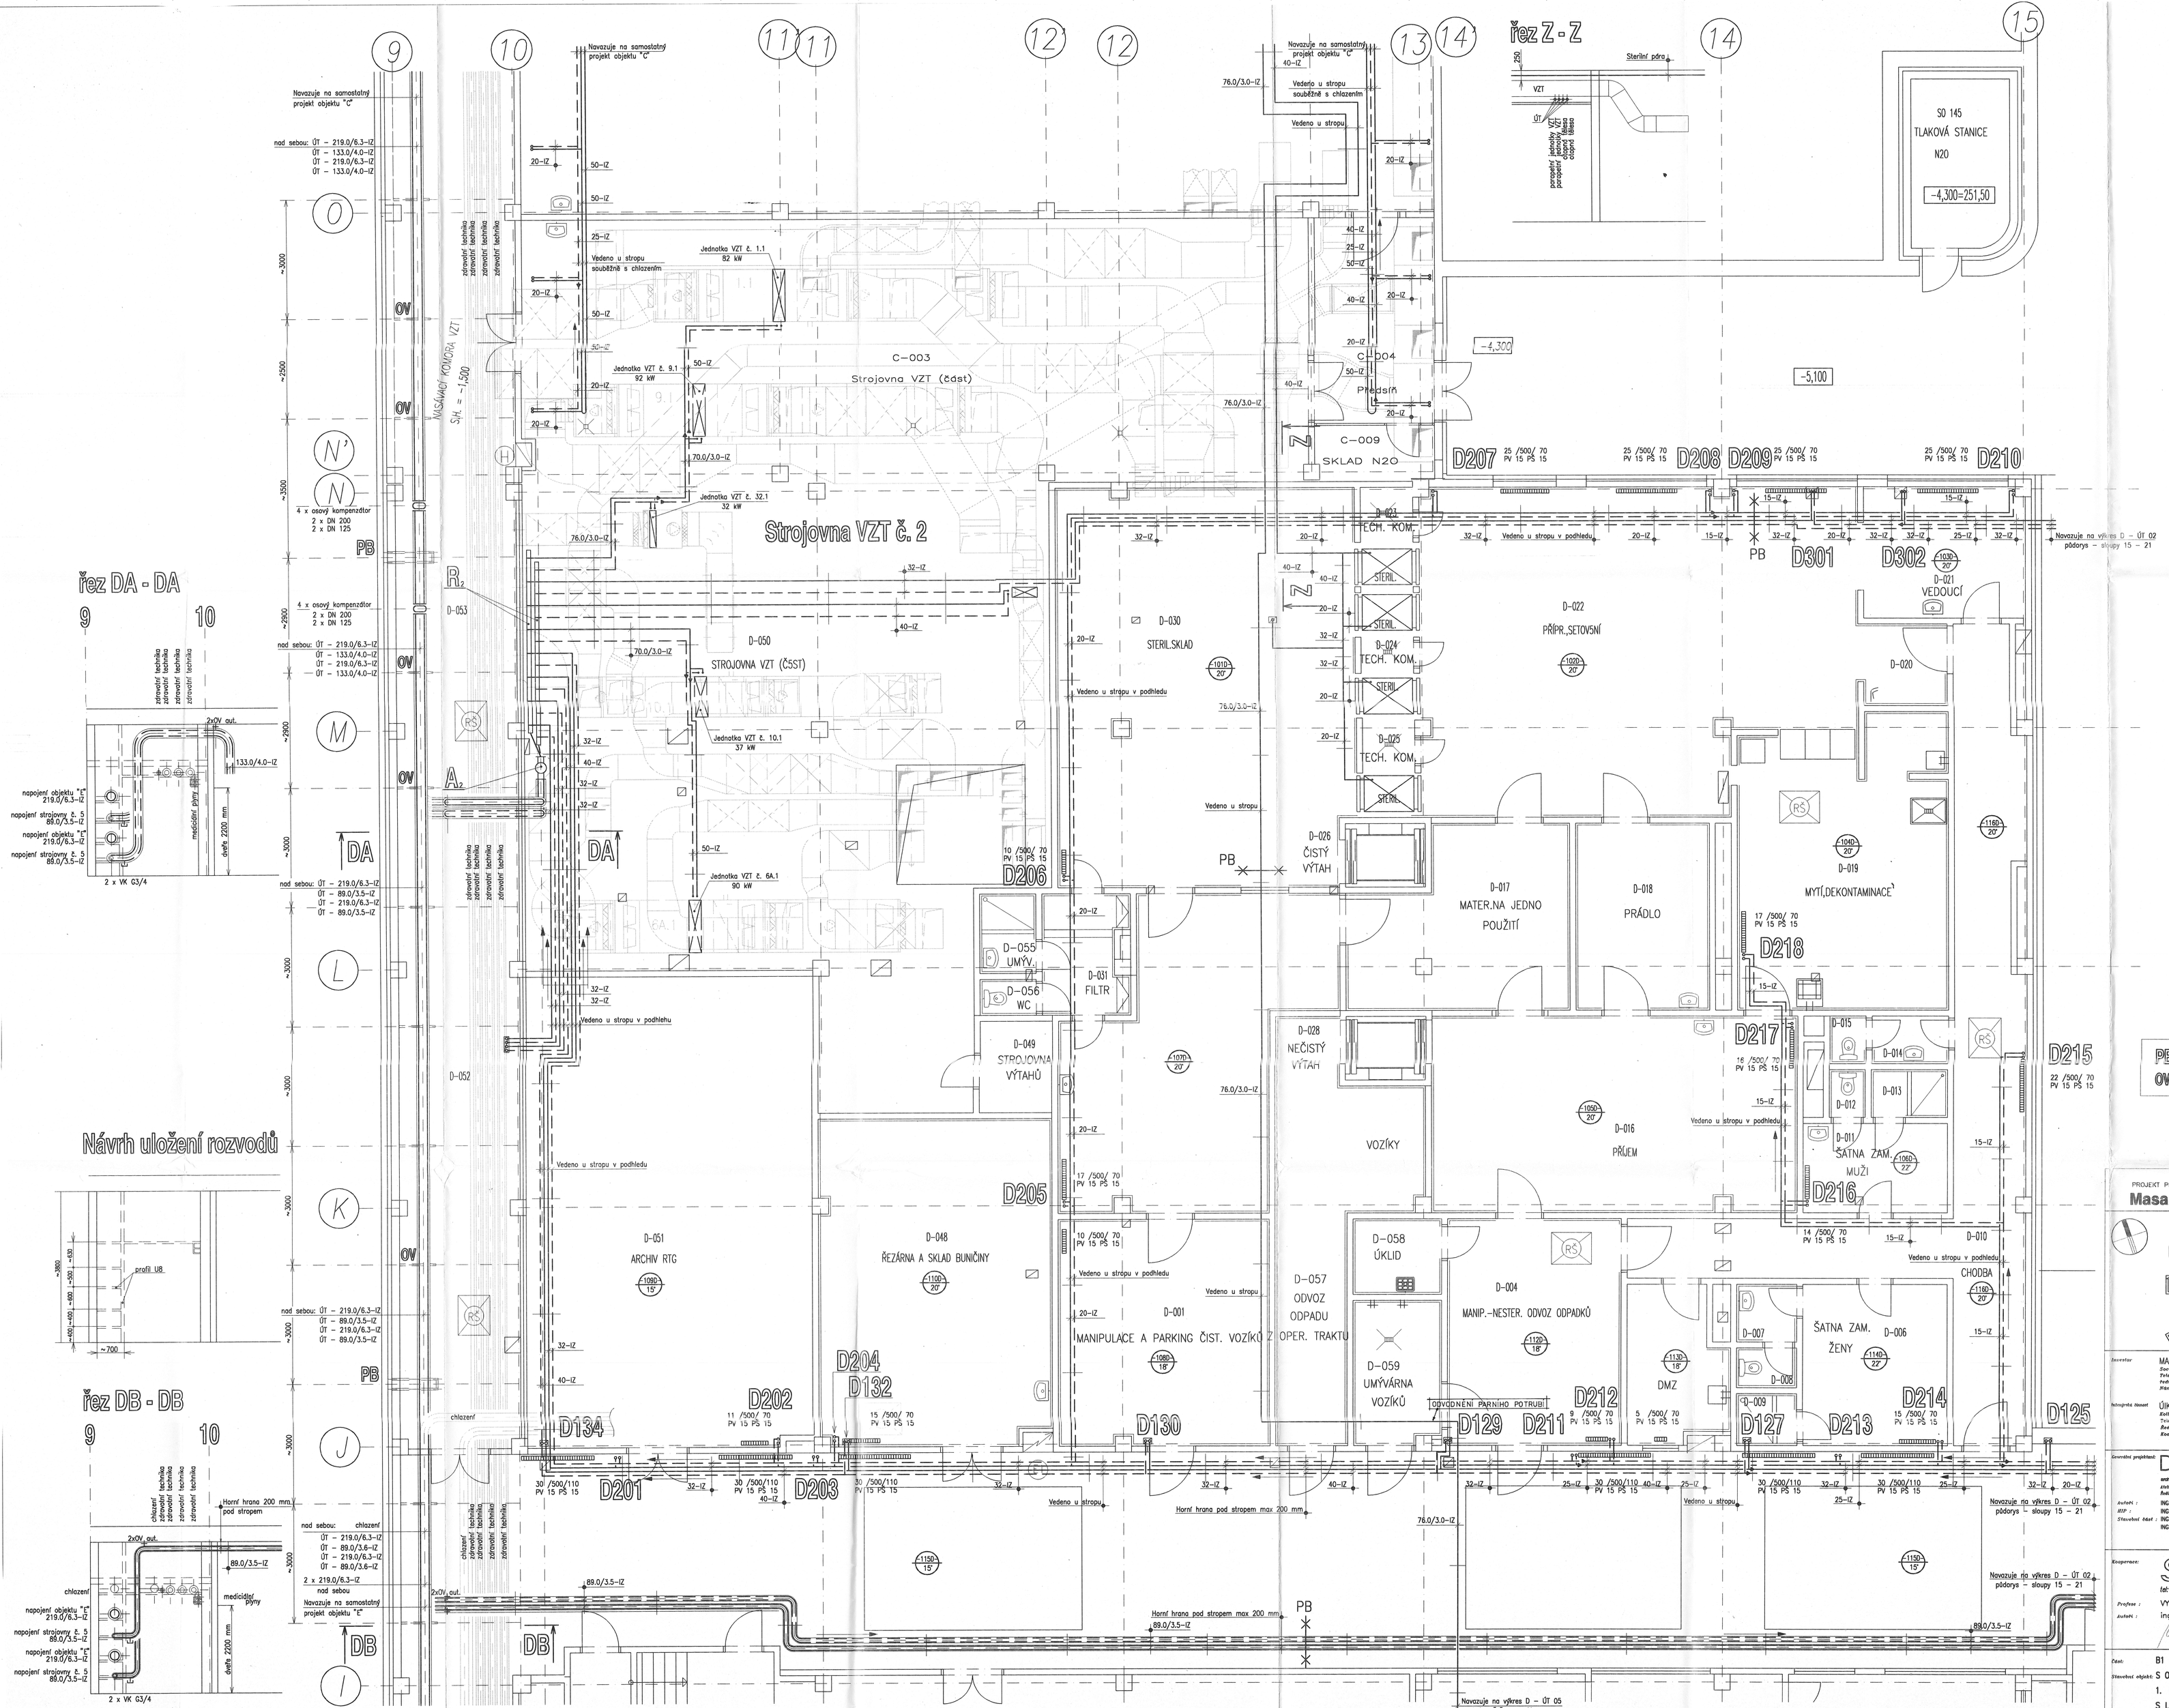

PB Pevný bod
OV Otevné vedení

PROJEKT PRO PROVEDENÍ STAVBY – DOSTAVBA MASARYKOVY NEMOCNICE V ÚSTÍ n. LABEM – BUKOVĚ

Masarykova nemocnice v Ústí n.Labem-Bukově

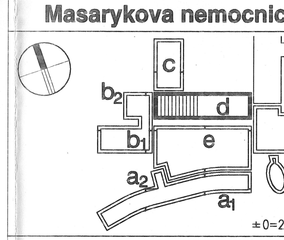

a Základový blok
b Jednotky intenzivní péče Jednotka jednodenní hospitalizace
c Operační trakt - nesterilní část Strojovna VZT, vjezdová stanice
d Operační trakt - sterilní část Centr.sterilizace,hospodářský dvůr
e Centrální bank,diagnostic. a léčeb.vyš. Společná lékař.ošetřovatelská jednotka
f Patogenní část, stání zasahovaná Akutní a emergentní příjem
g Audio

Investor: MASARYKOVA NEMOCNICE ÚSTÍ NAD LABEM
Sociální péče 3316/12a, 401 13 Ústí n. Labem
Telefon : 047/645 02 Fax : 047/643 70
Ředitel : MUDr. Ivan Staněk
Náměstek ŘŘ : Ing. Zuzana Ruml

Investiční činnost: ÚIK / ÚSTECKÁ INVESTORSKÁ KANCELÁŘ /
Kaštanová 5/336, 400 03 Ústí n.Labem
Telefon : 047/496 18 Fax : 047/490 42
Ředitel : Michal Lisura
Koordinace : Pavel Ehrlich

Generální projektant: DOMY spol.s r.o. architektonický a projektový ateliér
Klimkovice 5 Vodní 84,193 00 Praha 9, Tel.: 02/9231 9148-50 Fax: 02/643 6140
Ředitel ing.arch. Jan Löwe

Autoři : ING.ARCH. JAN TOPINKA, ING.ARCH. MICHAL JUHA, ING.ARCH. JAN LÍMAN
ZTP : ING. DANICA HAVLÍKOVÁ, ALICE TYLOVÁ
Stavební část : ING. CHARLOTTE RANDOVÁ
ING. EVA MÍŠKOVÁ

Kooperace: SIL LIBEREC U besedy 8 PS- P. O. tel:048-5104882 fax:5104486

Profese : VYTÁPĚNÍ
Autoři : ing./Mindžák Andrej, Hořejšr Radek

Část: B1 – HLAVNÍ STAV. OBJEKTY
Stavební objekt: SO-105 OPERAČNÍ TRAKT
1. PODZEMNÍ PODLAŽÍ-OBJEKT "D"
SLOUPY 09 – 15 – VYTÁPĚNÍ

Datum: 07/1998 Měřítko: 1:50 Číslo : 3
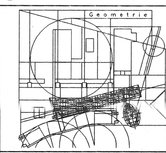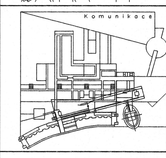
B.1.6. – D – ÚT 01