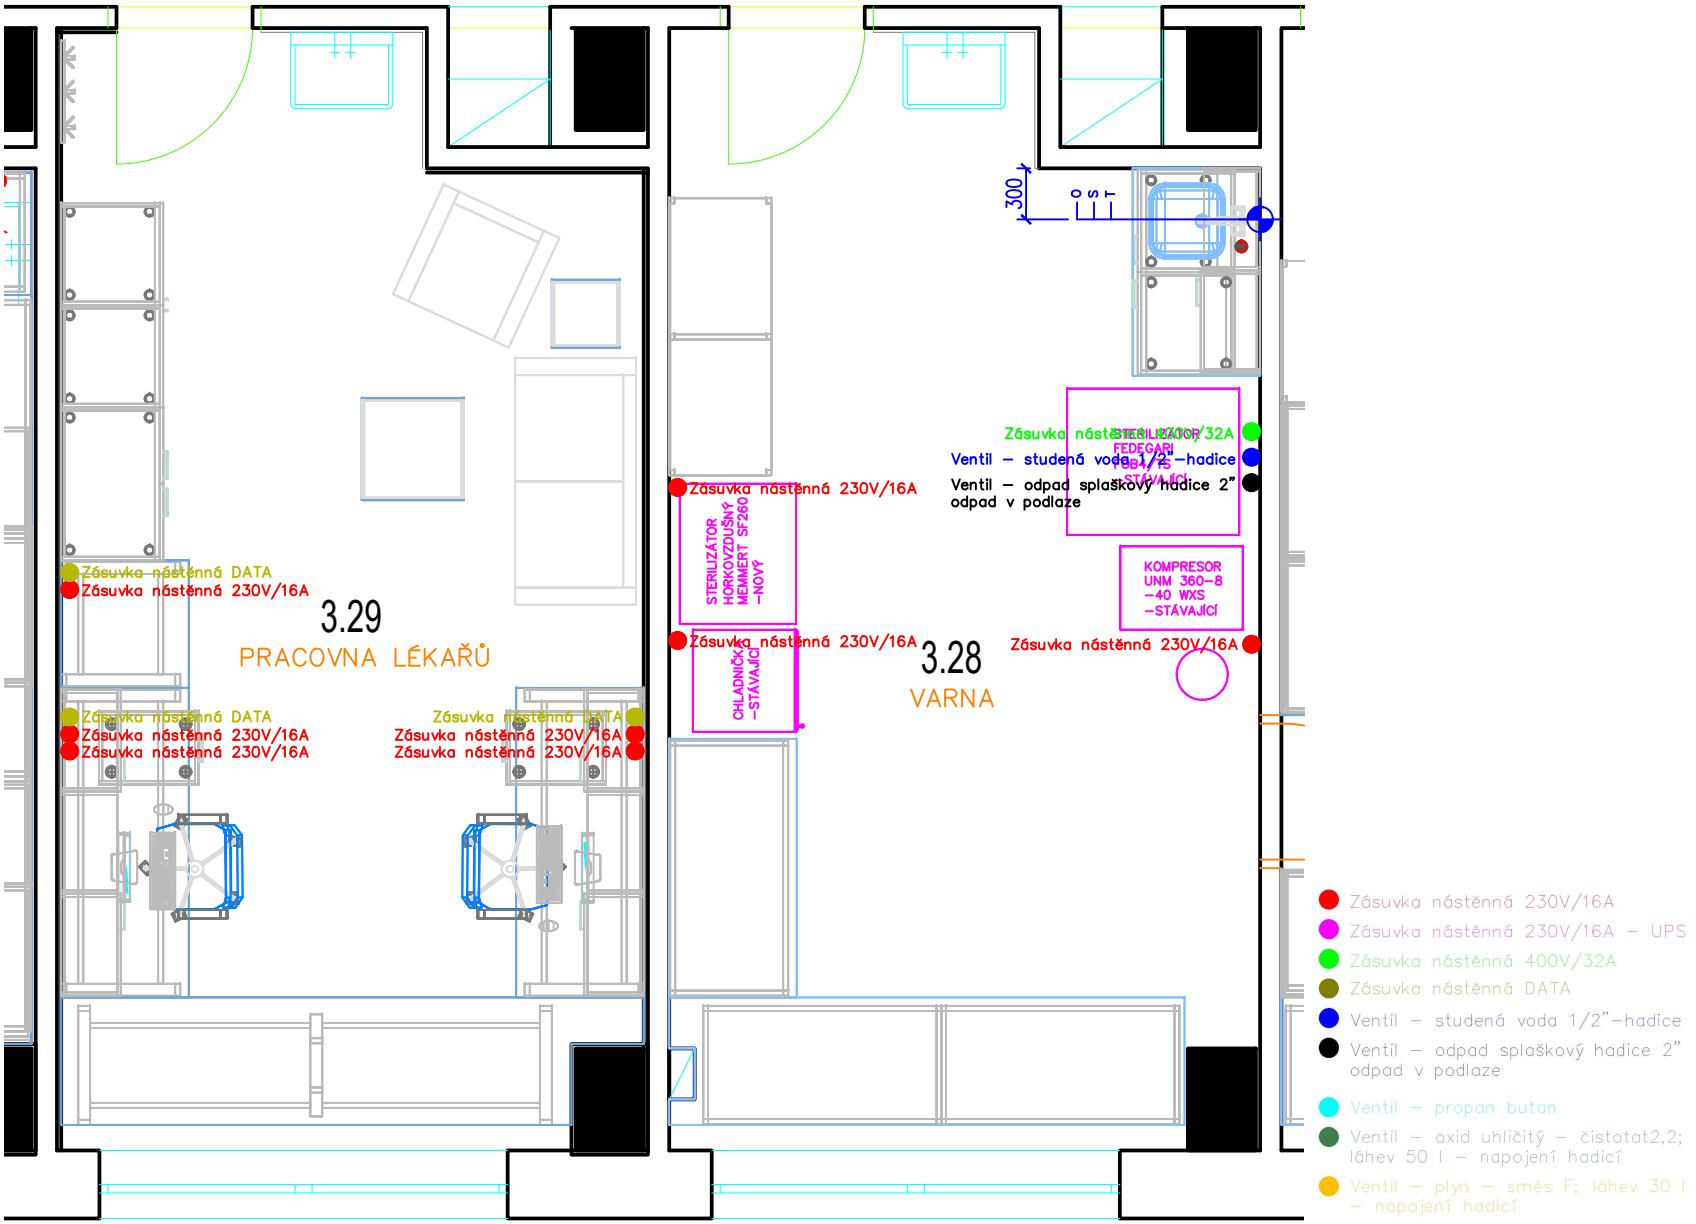

3.28 VARANA A 3.29 PRACOVNA LÉKAŘŮ – napojovací místa