ArchiCAD - vzdělávací verze. Je neprodejná a určená pro nekomerční využití se souhlasem Graphisoftu.ArchiCAD - vzdělávací verze. Je neprodejná a určená pro nekomerční využití se souhla

úpravy odd. PSYCHIATRIE nový stav OSVĚTLENÍ

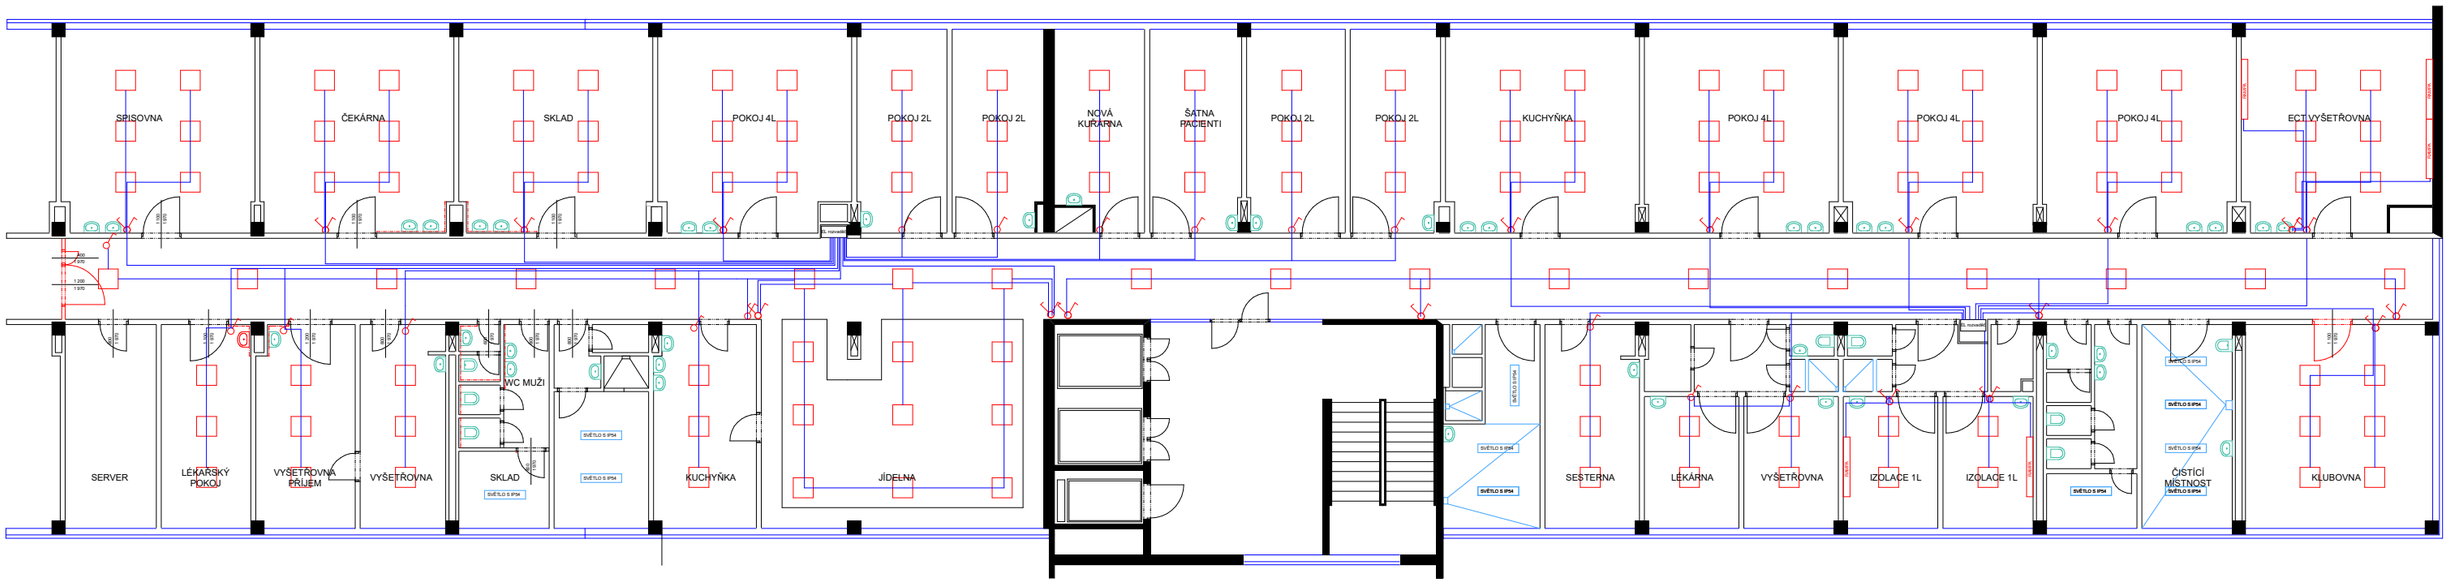

CHODBA + JÍDELNA SVÍTIDLA DO THERMATEXOVÉHO STROPU ZÁPUSTNÁ V PROVEDENÍ LED
POKOJE SVÍTIDLA PŘEDSAZENÁ V PROVEDENÍ LED
PROSTORY SE ZVÝŠENOU VLHKOSTÍ BUDOU OSAZENY SVÍTIDLY PŘEDSAZENÝMI S KRYTÍM IP 54 V PROVEDENÍ LED

ArchiCAD - vzdělávací verze. Je neprodejná a určená pro nekomerční využití se souhlasem Graphisoftu.ArchiCAD - vzdělávací verze.
ArchiCAD - vzdělávací verze. Je neprodejná a určená pro nekomerční využití se souhlasem Graphisoftu.ArchiCAD - vzdělávací verze.
ArchiCAD - vzdělávací verze. Je neprodejná a určená pro nekomerční využití se souhlasem Graphisoftu.ArchiCAD - vzdělávací verze. Je neprodejná a určená pro nekon
GRAPHISOFT