



DILATAČNÍ CELEK OPERAČNÍ SÁLY A STERILIZACE – 1.PP + ZÁKLADOVÁ DESKA

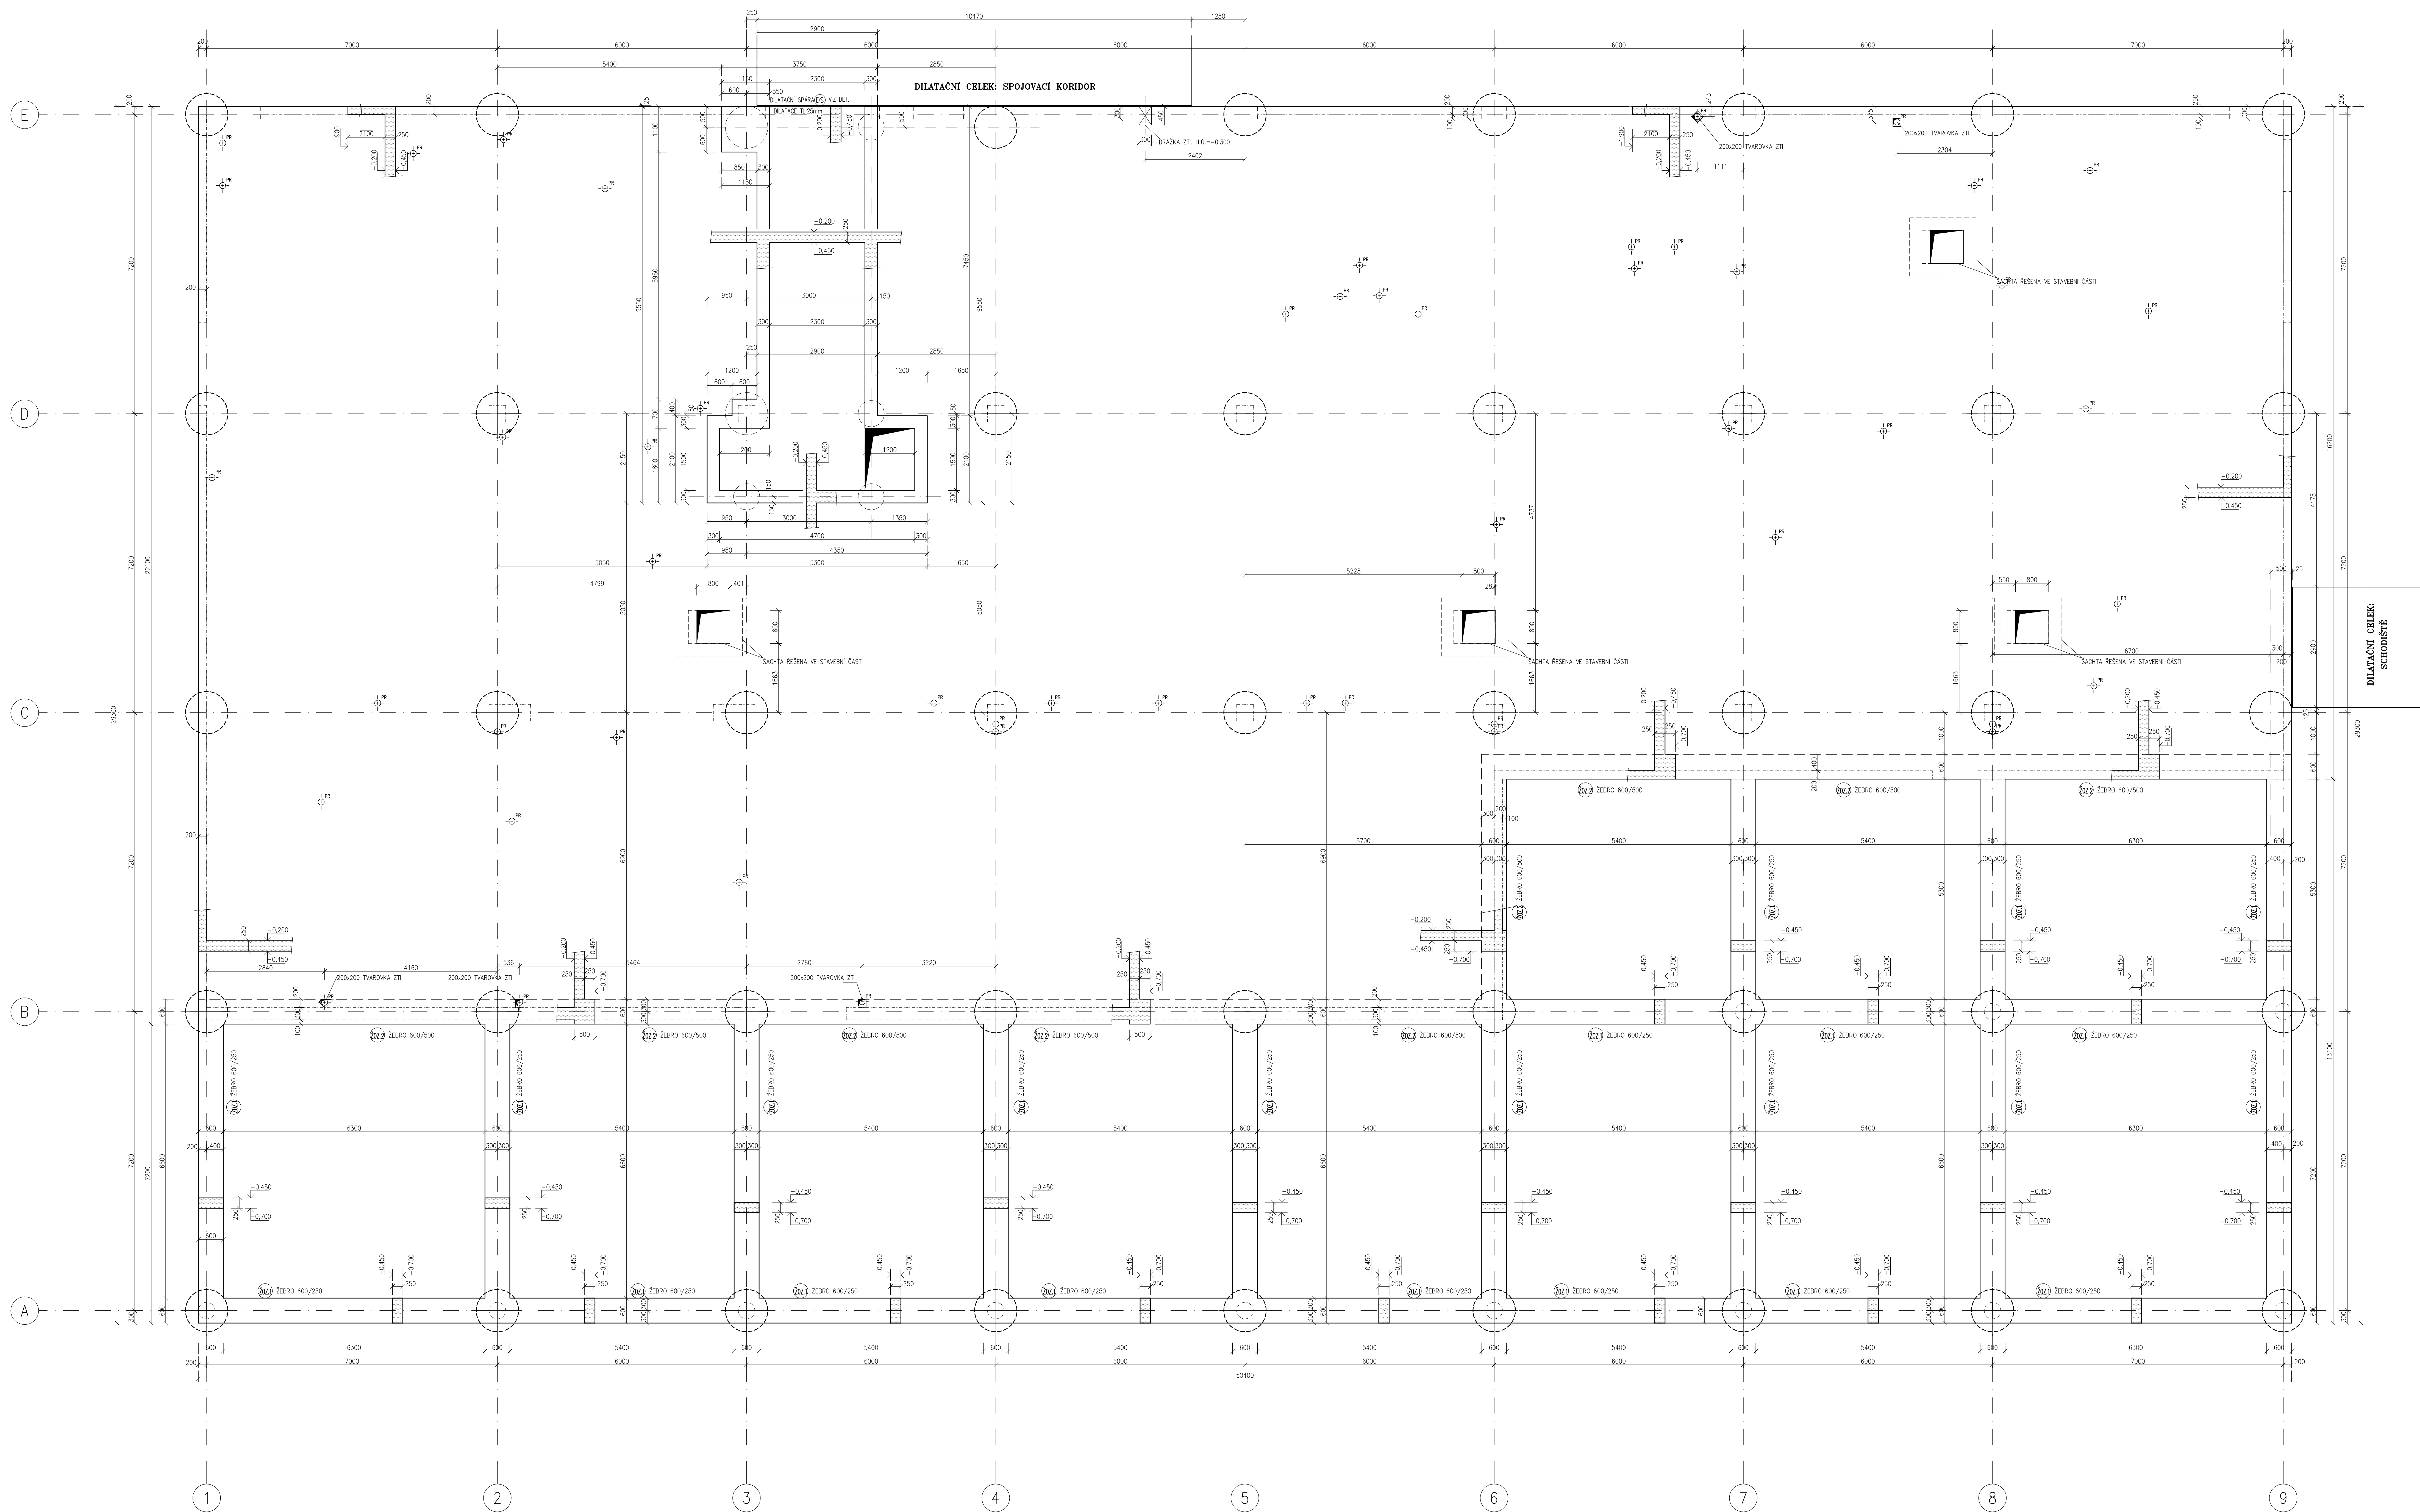


ZÁKLADOVÁ DESKA – CHODBA 1.PP

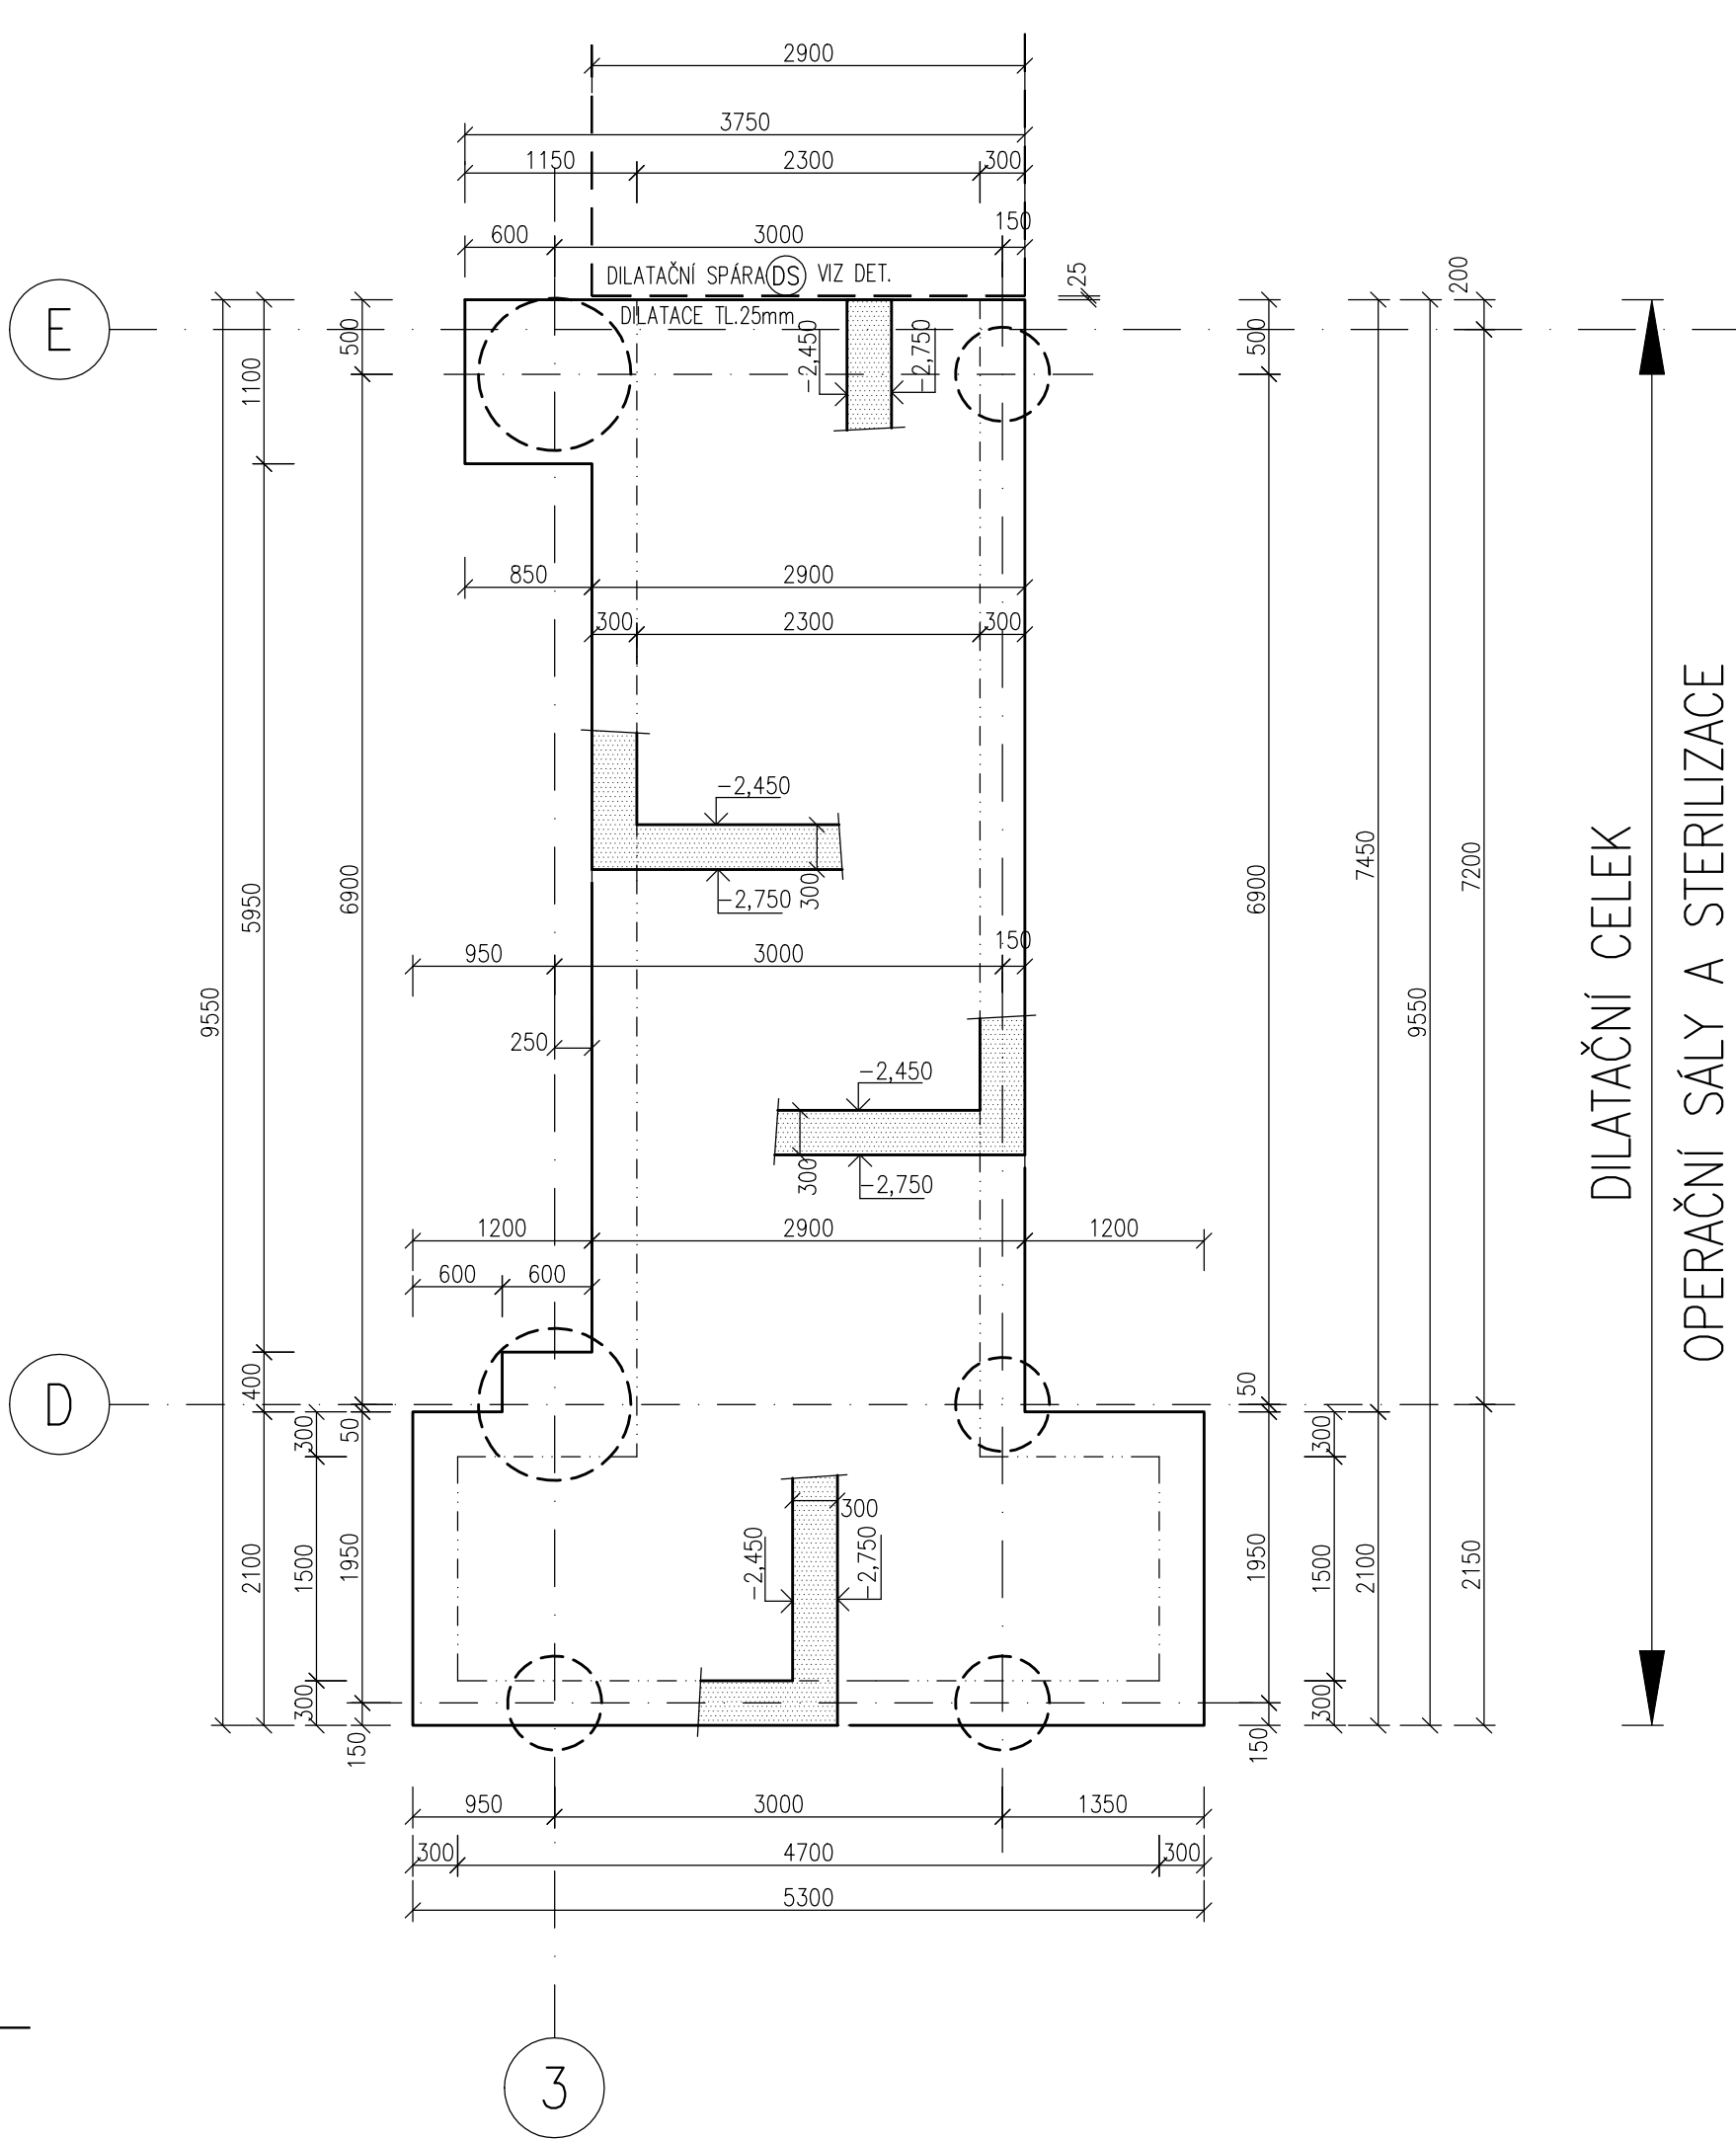

DILATAČNÍ SPÁRA (DS) CELKEM: 9,80bm
(V ZÁKLADOVÉ DESCE, VE STĚNÁCH I STROPNÍ DESCE)

VZOROVÝ ŘEZ 1:25

TĚSNÍČÍ PÁS PVC DO DILATAČNÍCH SPAR-D32 TRNY SCHÖCK ESD-S 20
ZPŮSOB ZABUDOVÁNÍ DLE TECHNOLOG. POSTUPU VÝROBCE Ø 500mm (STRÍDAT POZICI NAD A POD PÁSEK)

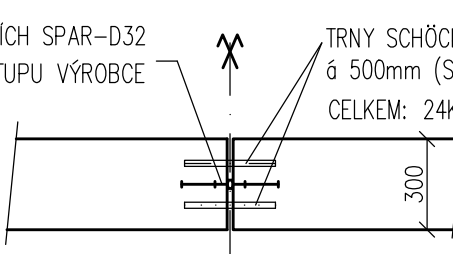

VYSVĚTLIVKY

 DODATEČNĚ VRTANÝ PROSTUP DESKOU (DO PRŮMĚRU $\varnothing 150\text{mm}$)

POZNÁMKA:

- [illegible]

$$\pm 0.0 = 247,360$$

D1.01 PAVILON OPERAČNÍCH SÁLŮ A CS
D1.01.2 STAVEBNĚ KONSTRUKČNÍ ŘEŠEN

TENTO VÝKRES A JEHO DETAILY JSOU MAJETKEM ZHOTOVITELE A NESMÍ BÝT POUŽIT CELÝ ANI Z ČÁSTI BEZ JEHO PÍSEMNÉHO SOUHLASU (DLE ZÁKONA Č. 121/2000 Sb.).

[illegible]