


2NP OS A CS

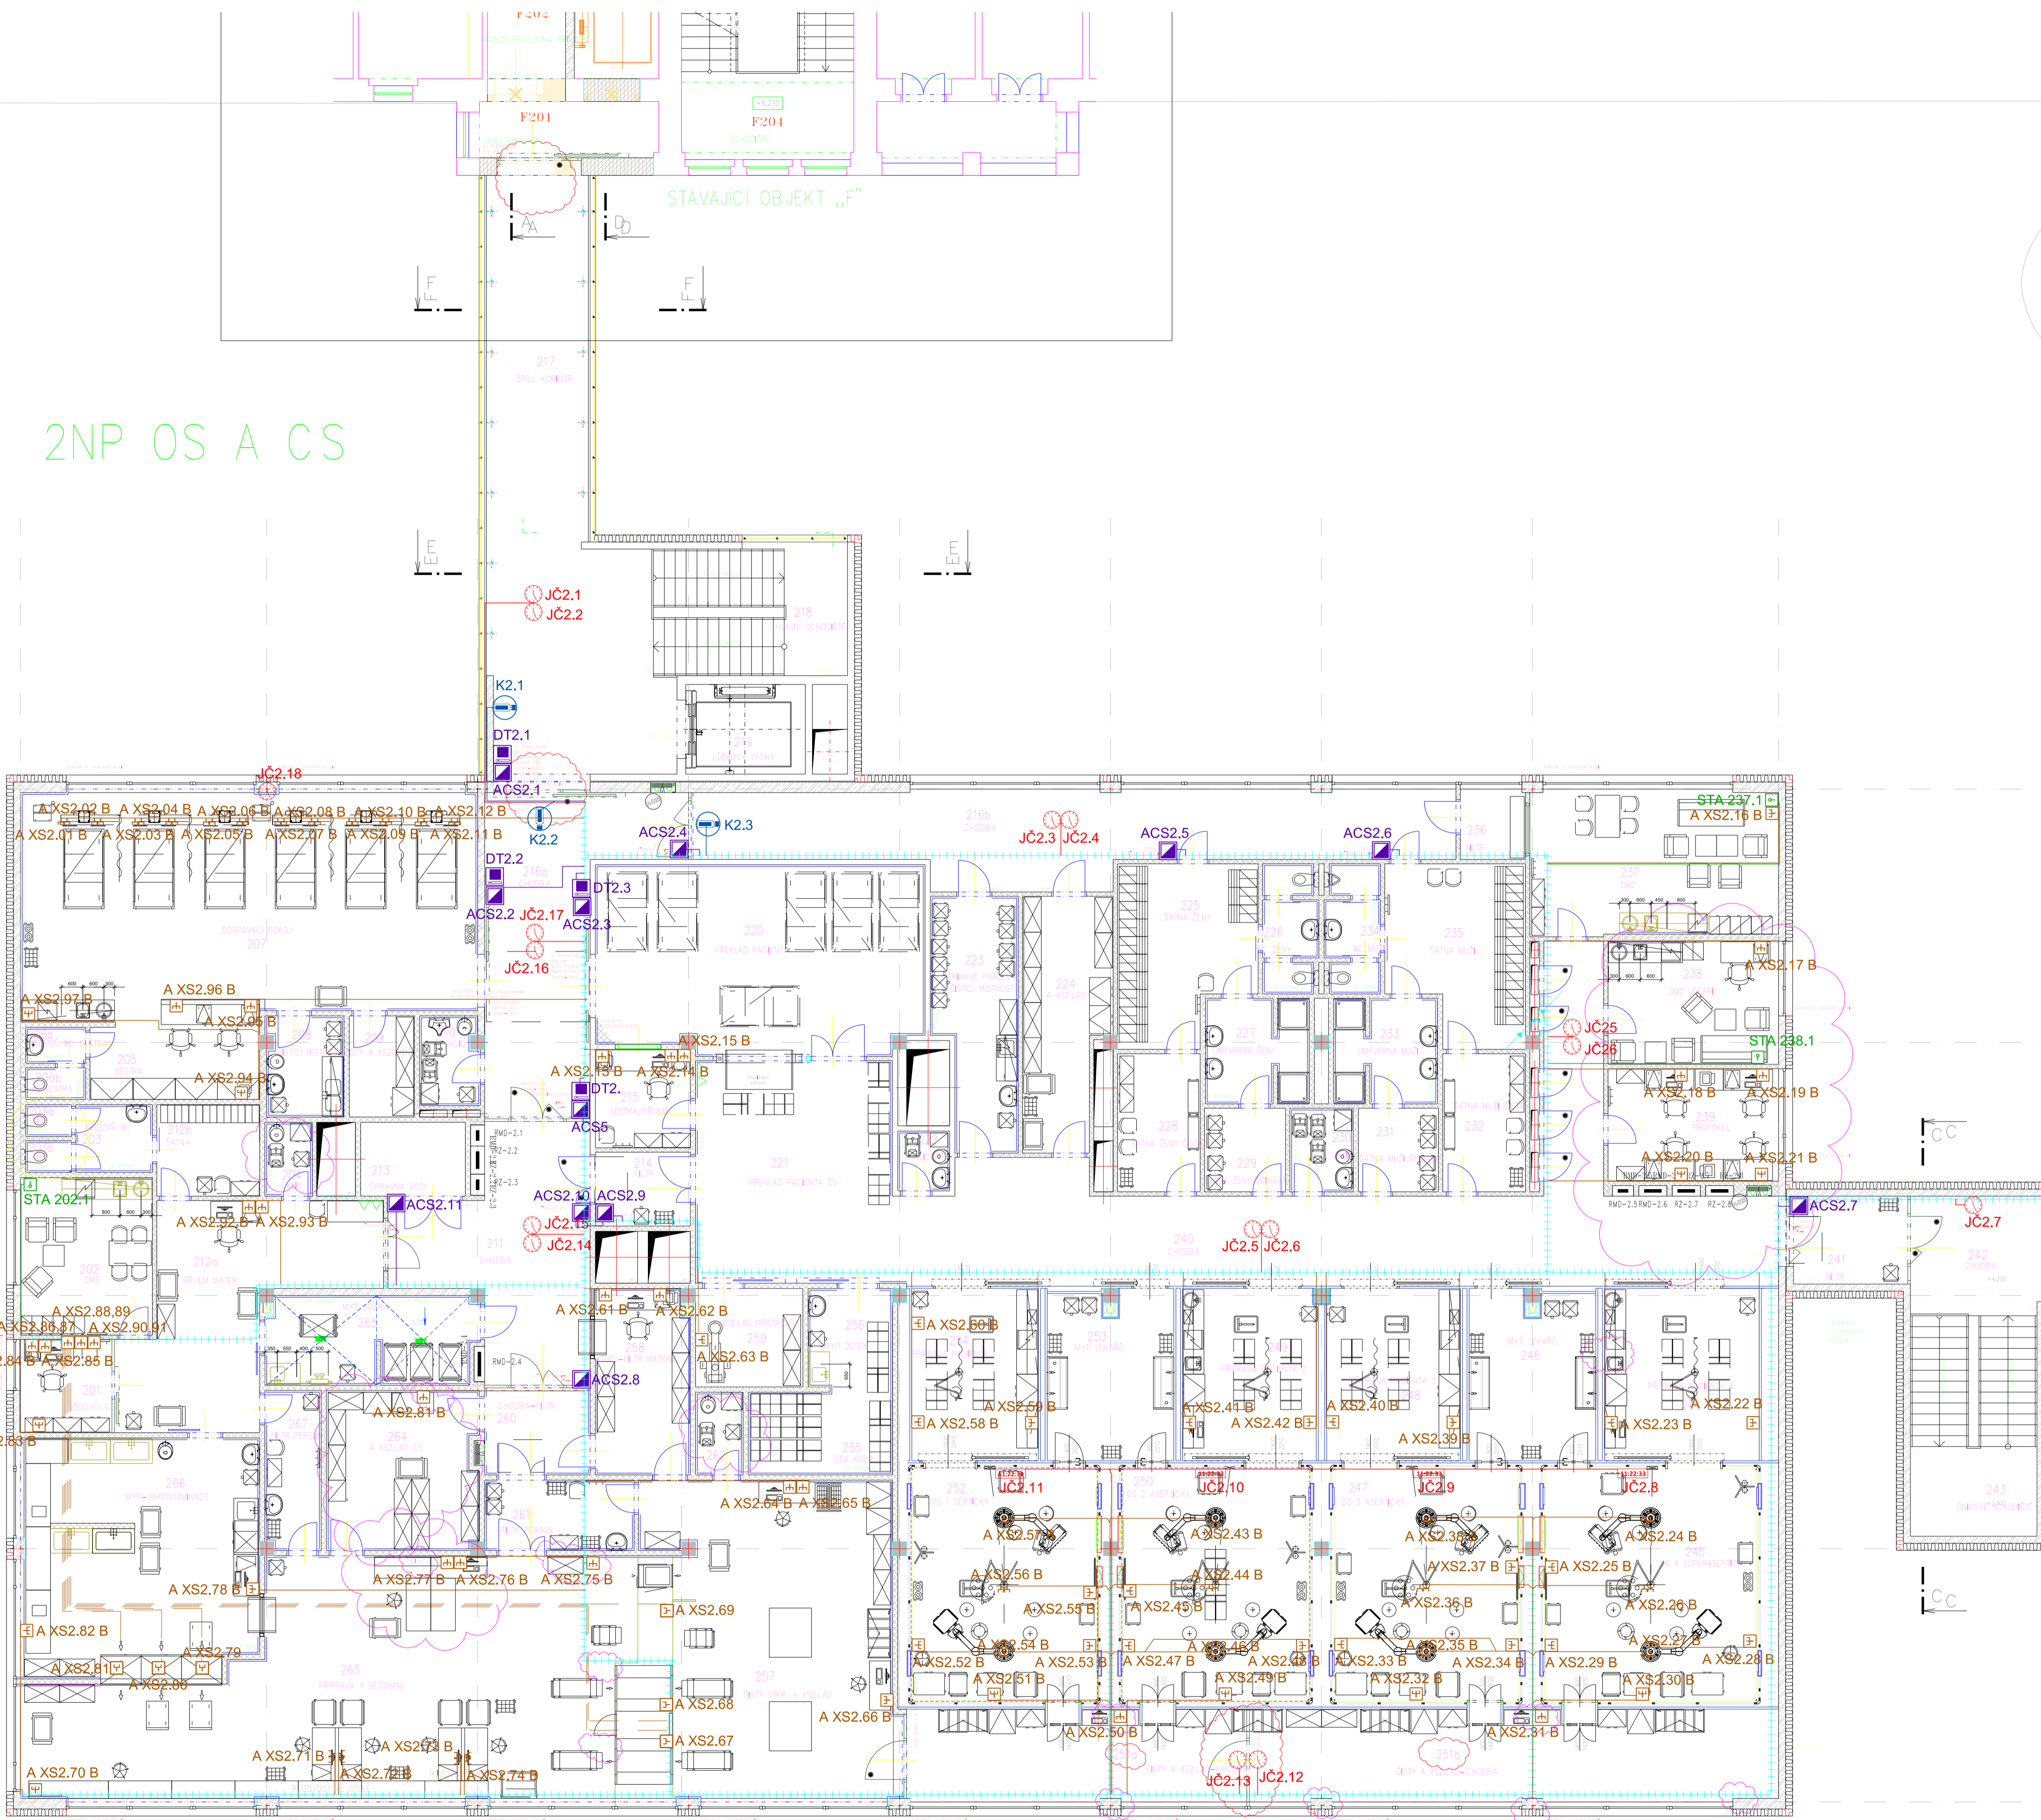




**LEGENDA ZNAČEK**

- STRUKTUROVANÁ KABELAŽ (STK)
- DATOVÁ ZÁSUVKA 2xRJ45
- DATOVÁ ZÁSUVKA 1xRJ45
- STOJANOVÝ DATOVÝ ROZVADĚČ
- SPOLEČNÁ TELEVIZNÍ ANTÉNA (STA)
- ZÁSUVKA TV-RSAT
- PŘÍSTUPOVÝ SYSTÉM (ACS)
- SESTAVA ŘÍDICÍ JEDNOTKY ČTEČKY A DVĚŘNÍHO ZÁMKU
- KAMEROVÝ SYSTÉM (CCTV)
- IP KAMERA
- JEDNOTNÝ ČAS (JČ)
- DIGITÁLNÍ HODINY
- ANALOGOVÉ HODINY

± 0.0 = 000,000

**D1.01 PAVILON OPERAČNÍCH SALŮ A CS  
D1.01.4h1 SLABOPROUDÁ ELEKTROTECHNIKA**

TENTO VÝKRES A JEHO DETAILY JSOU MAJETKEM ZHOTOVITELE A NESMÍ BÝT POUŽIT CELY ANI Z ČÁSTI BEZ JEHO PÍSEMNÉHO SOUHLASÍ ( DLE ZÁKONA Č. 121/2000 Sb. ).

ZERADOVATEL: ČÁSTI ICS-S-STĚNY, S-RO, HGRY, 100, 3RD01 KARLOVY VARY	VYPRACOVAVŠÍ: JAN DOBRANSKÝ	KONTROLOVAL: JAN DOBRANSKÝ
VEDOUČÍ PROJEKTANT: JÁN BERÁN	VYPRACOVAVŠÍ: JÁN DOBRANSKÝ	KONTROLOVAL: JÁN DOBRANSKÝ
GENERALNÍ PROJEKTANT: ATELIER PENTA v.o.s., Mrštíkova 12, 586 01 Jihlava	HLAVNÍ INŽENÝR PROJEKTU: ING. ALEŠ PRUDKÝ	
ING.ARCH. JAROMÍR HOMOLKA, CSc.	ING. ALEŠ PRUDKÝ	
INVESTOR: Krajská zdravotní a.s., Sociální péče 12A, 401 13 Ústí nad Labem		
NÁZEV AKCE: VÝSTAVBA ČTYŘ OPERAČNÍCH SALŮ A STERILIZACE KRAJSKÉ ZDRAVOTNÍ a.s. NEMOCNICE TEPLICE a.z.	FORMÁT: Bx A4	
	DATUM: 6 / 2016	
	STUPĚŇ: DPS	
	ZAK. ČÍSLO: A 42-15-P	
	Č. VÝKRESU: 01.01.4h1-01	
VÝKRES: PŮDORYS 2.NP	1 : 100	

**ICS** systémy s.r.o.  
**penta**

Mrštíkova 12, 586 01 Jihlava  
tel.: +420 567 312 451-4, fax: +420 567 312 451