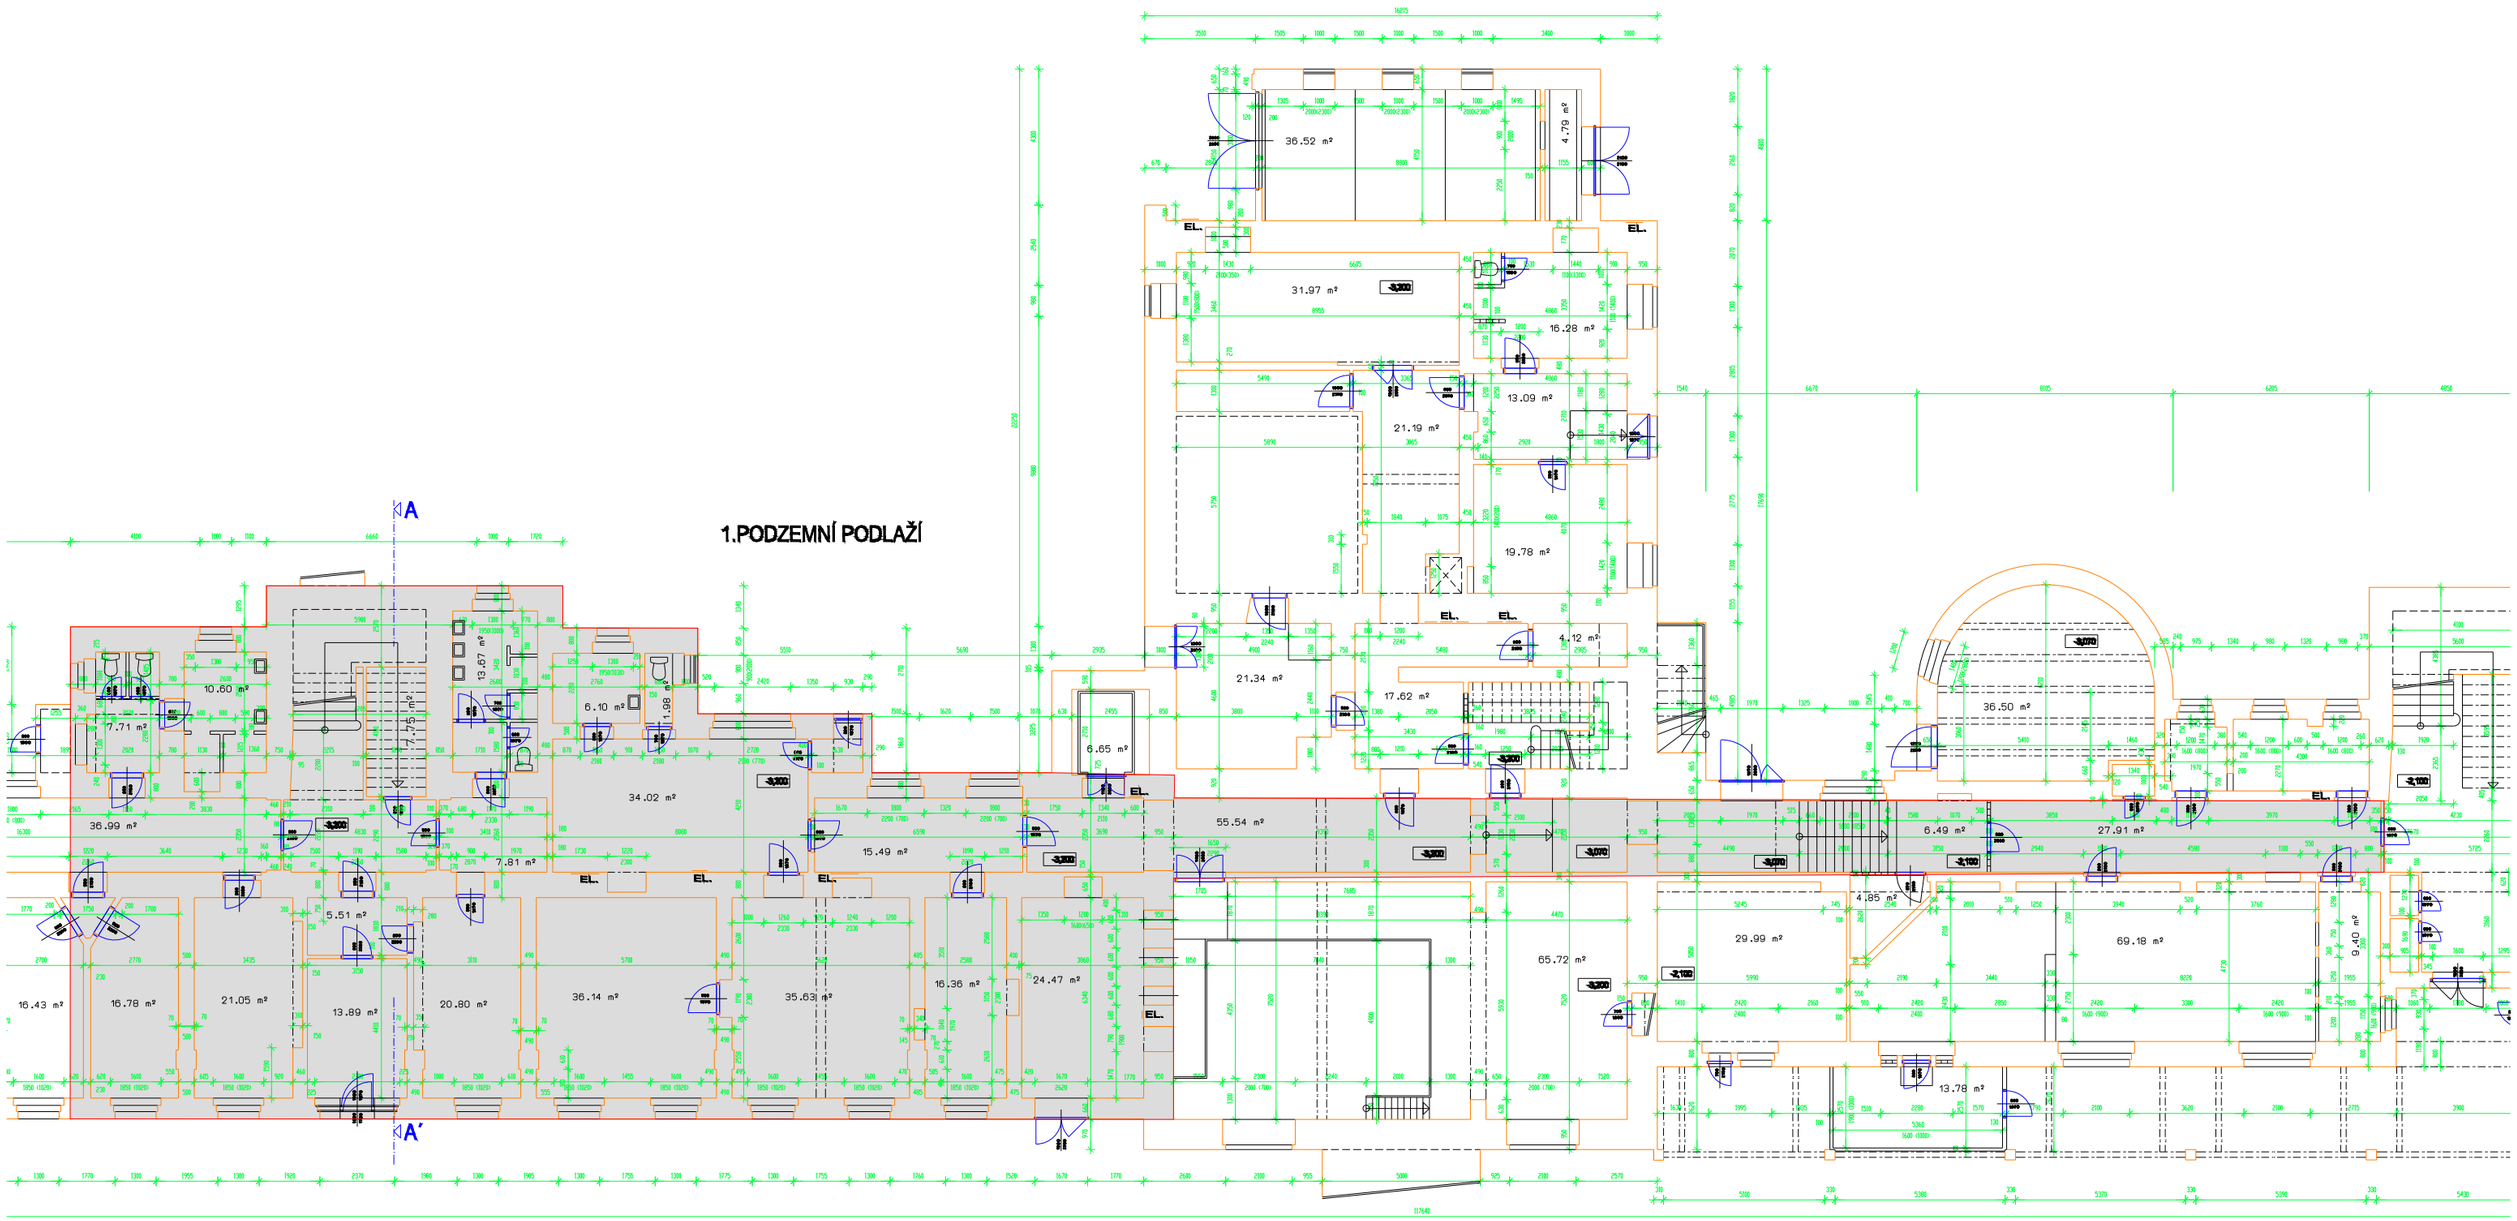1.PODZEMNÍ PODLAŽÍ