


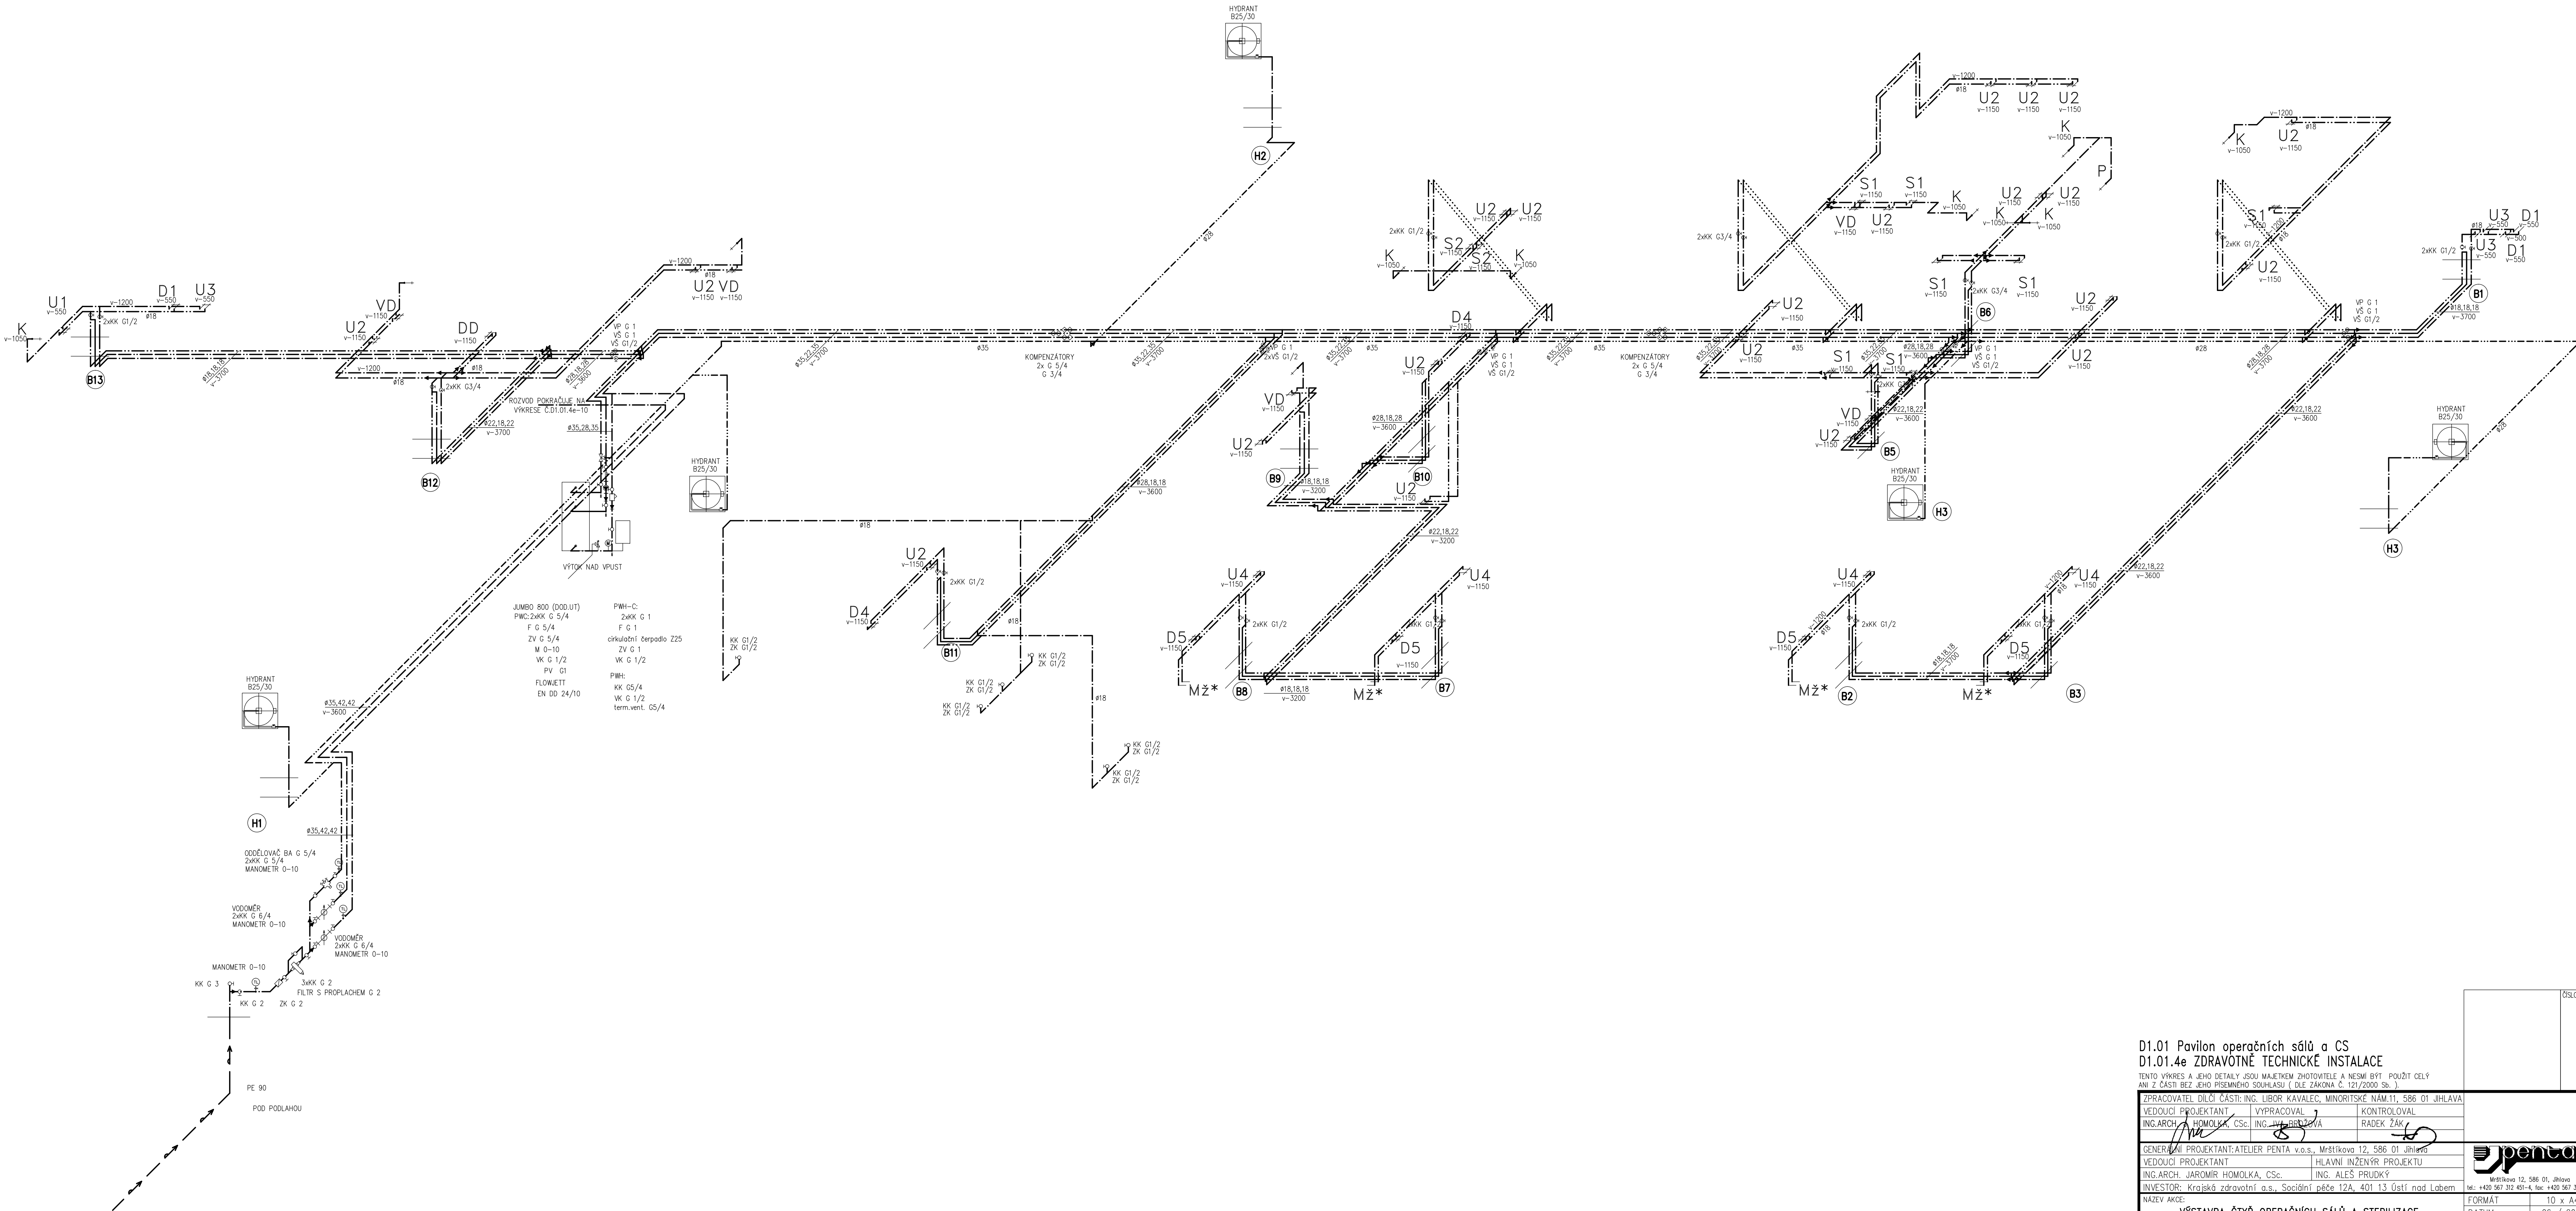

D1.01 Pavilon operačních sálů a CS
D1.01.4e ZDRAVOTNĚ TECHNICKÉ INSTALACE

TENTO VÝKRES A JEHO DETAILY JSOU MAJETKEM ZHOTOVITELE A NESMÍ BÝT POUŽIT CELÝ
ANI Ž ČÁSTI BEZ JEHO PÍSEMNÉHO SOUHLASU (DLE ZÁKONA Č. 121/2000 Sb.)

ZPRACOVATEL DÍLCI ČÁSTI: ING. LIBOR KAVALC, MINORITSKÉ NÁM.11, 586 01 JIHLAVA	
VEDOUČÍ PROJEKTANT	VYPRACOVAL
ING.ARCH. HOMOLKA, CSc.	ING. JIŘÍ BRZDVA
	RADEK ŽÁK

GENERÁLNÍ PROJEKTANT:ATELIER PENTA v.o.s., Mrštíkova 12, 586 01 Jihlava	
VEDOUČÍ PROJEKTANT	HLAVNÍ INŽENÝR PROJEKTU
ING.ARCH. JAROMÍR HOMOLKA, CSc.	ING. ALEŠ PRUDKÝ
INVESTOR: Krajská zdravotní a.s. Sociální péče 12A, 401 13 Ústí nad Labem	

NÁZEV AKCE:
VÝSTAVBA ČTYŘ OPERAČNÍCH SÁLŮ A STERILIZACE
KRAJSKÉ ZDRAVOTNÍ a.s.
NEMOCNICE TEPLICE a.s.

VÝKRES
IZOMETRIE VODOVODU-ČÁST B



Mrštíkova 12, 586 01, Jihlava
tel.: +420 567 312 451-4, fax: +420 567 3124 55

FORMÁT	10 x A4
DATUM	06 / 2016
STUPEŇ	DPS
ZÁK. ČÍSLO	A 42-15-P
MĚŘÍTKO	Č. VÝKRESU
1 : 50	D1.01.4e-10