


DETAIL - 1
ATIKA
M1:5

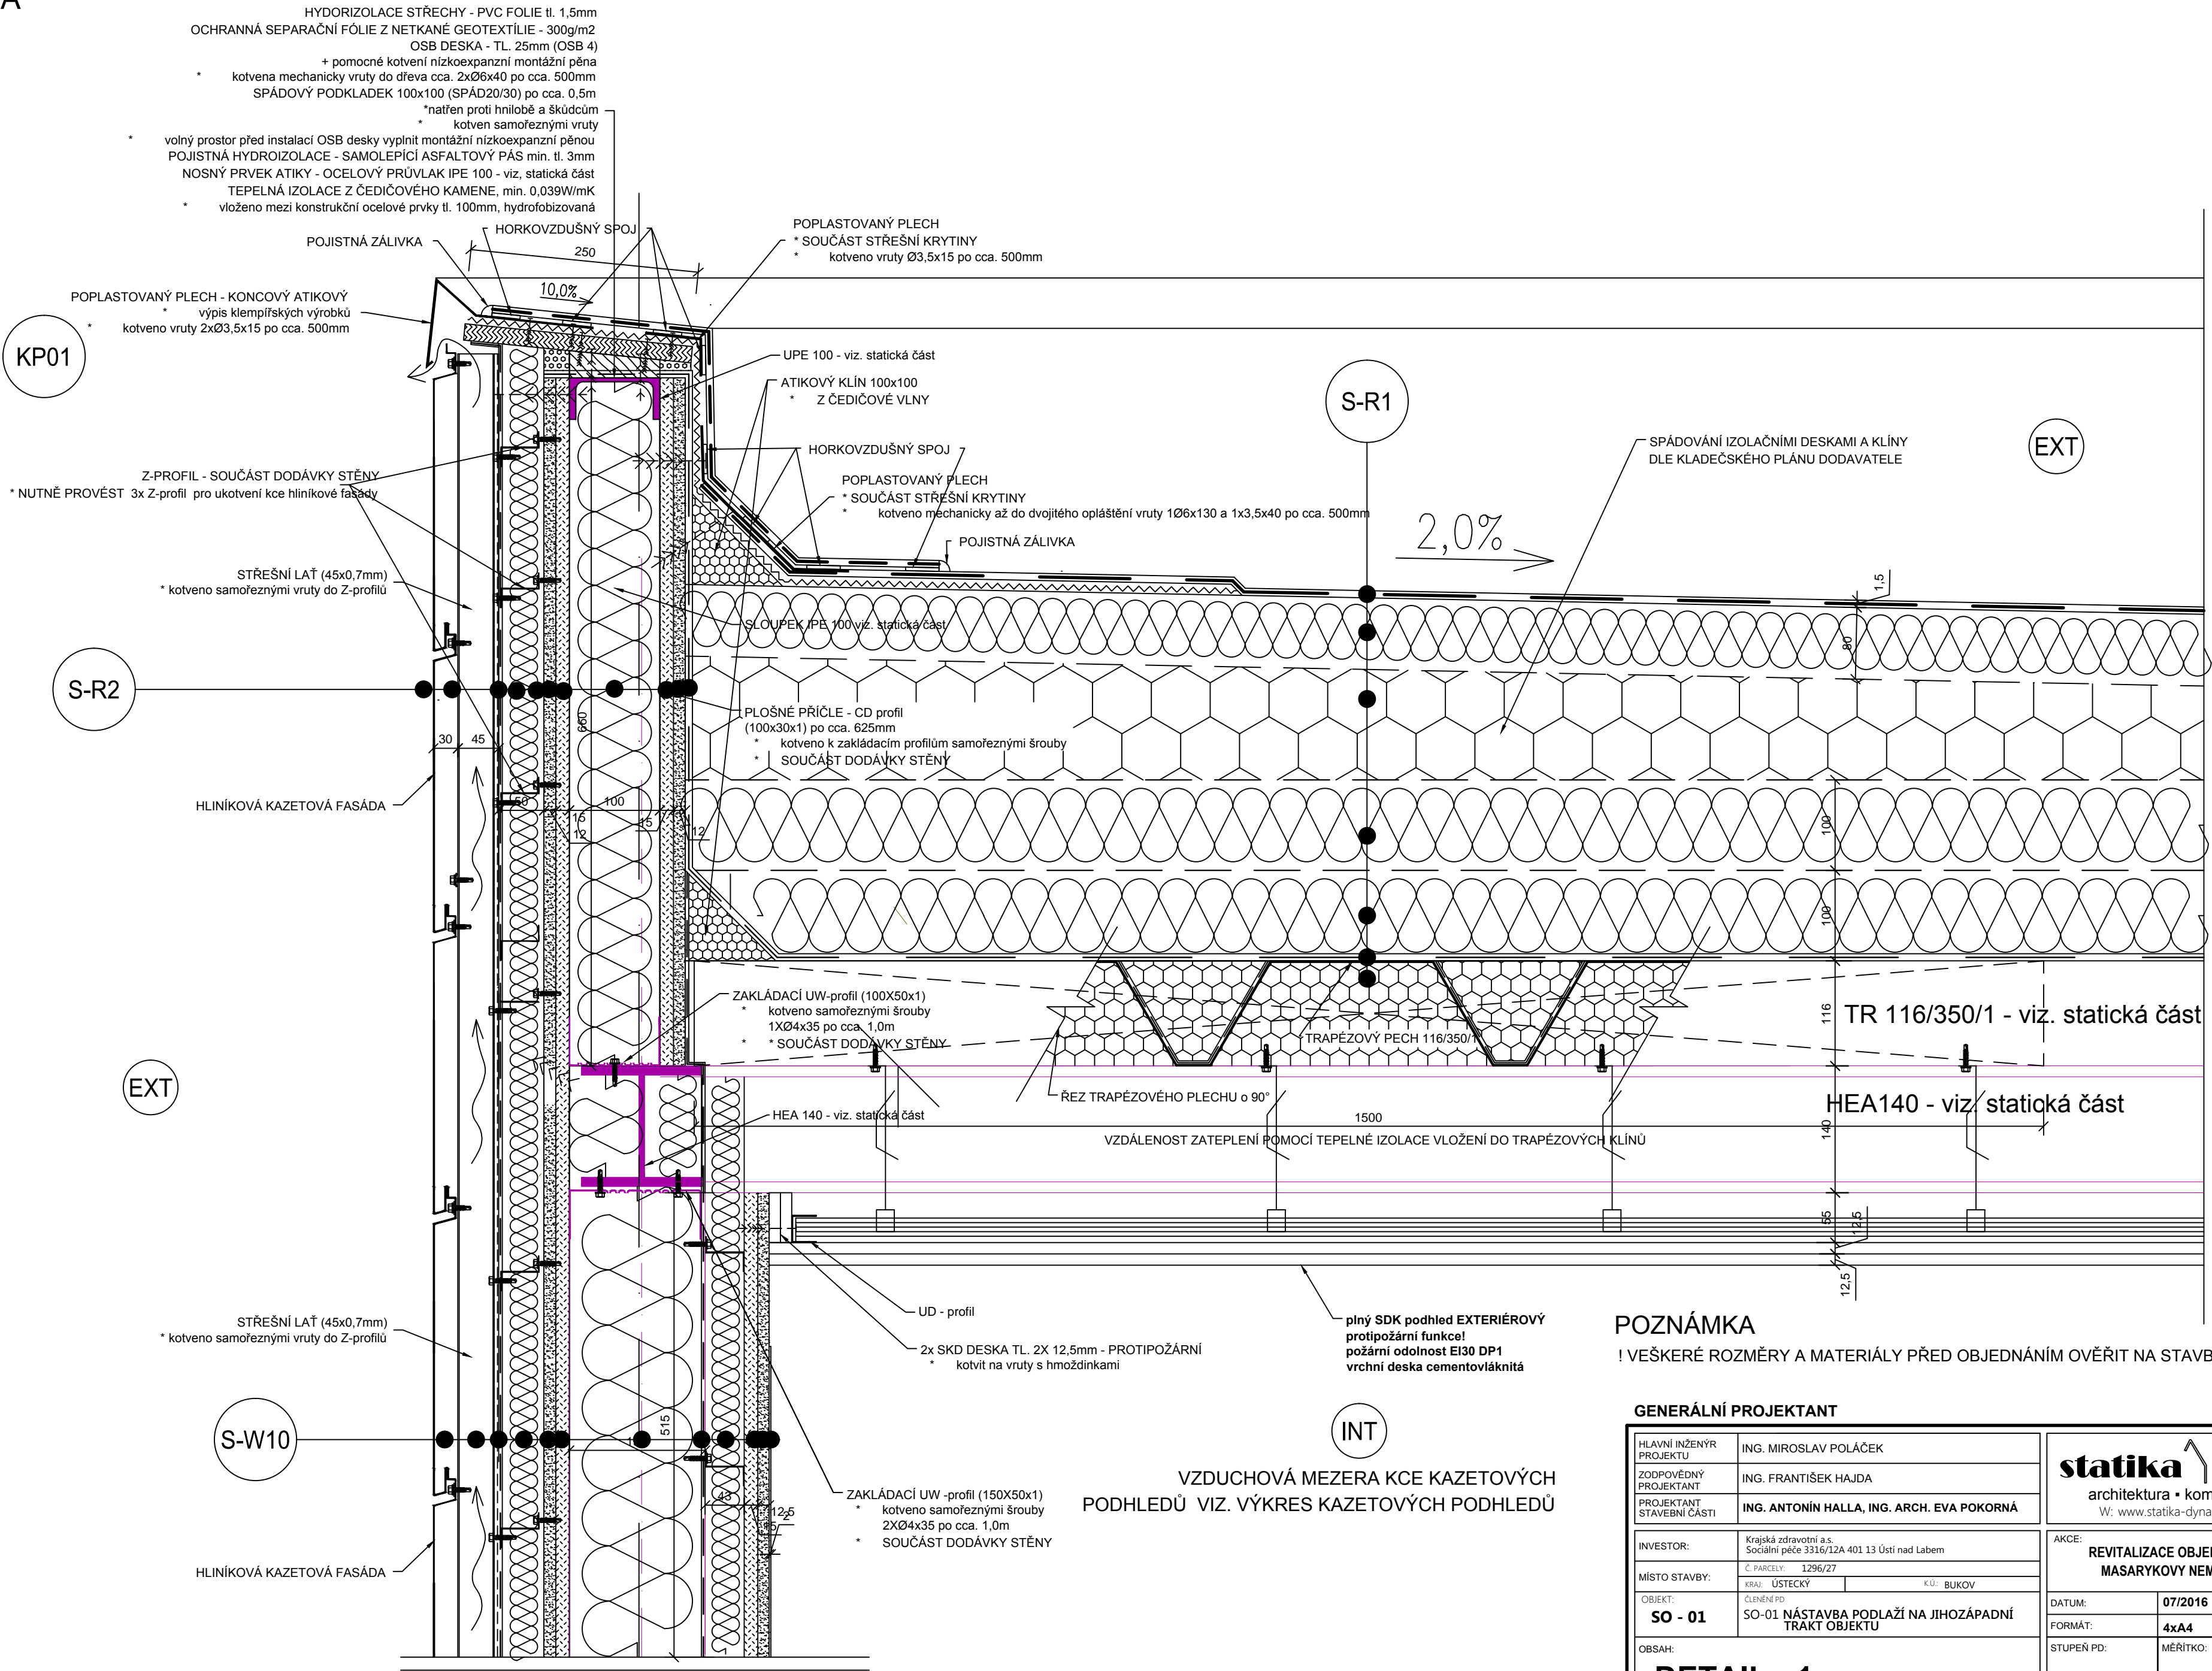

POZNÁMKA
! VEŠKERÉ ROZMĚRY A MATERIÁLY PŘED OBJEDNÁNÍM OVĚŘIT NA STAVBĚ !

GENERÁLNÍ PROJEKTANT			
Hlavní inženýr projektu	ING. MIROSLAV POLÁČEK		
Zodpovědný projektant	ING. FRANTIŠEK HAJDA		
Projektant stavební části	ING. ANTONÍN HALLA, ING. ARCH. EVA POKORNÁ		
Investor:	Krajská zdravotní a.s. Sociální péče 3316/12A 401 13 Ústí nad Labem		
Místo stavby:	Č. parcely: 1296/27 KRAJ: ÚSTECKÝ K.O.: BUKOV		
Objekt:	SO-01 NÁSTAVBA PODLAŽÍ NA JIHOZÁPADNÍ TRAKTU OBJEKTU		
OBSAH:	DETAIL - 1		

<div>statika dynamika</div> architektura • komplexní stavební projekce W: www.statika-dynamika.cz • T: +420 608 267 712			
AKCE: REVITALIZACE OBJEKTU D, KRAJSKÉ ZDRAVOTNÍ A.S. - MASARYKOVY NEMOCNICE V ÚSTÍ NAD LABEM, o.z.			
Datum:	07/2016	Zak. číslo:	16-126-6-5.2
Formát:	4xA4	Číslo výkresu:	D.1.1.2.5
Stupeň PD:	Měřítko:	01	
DSJ		1:5	